
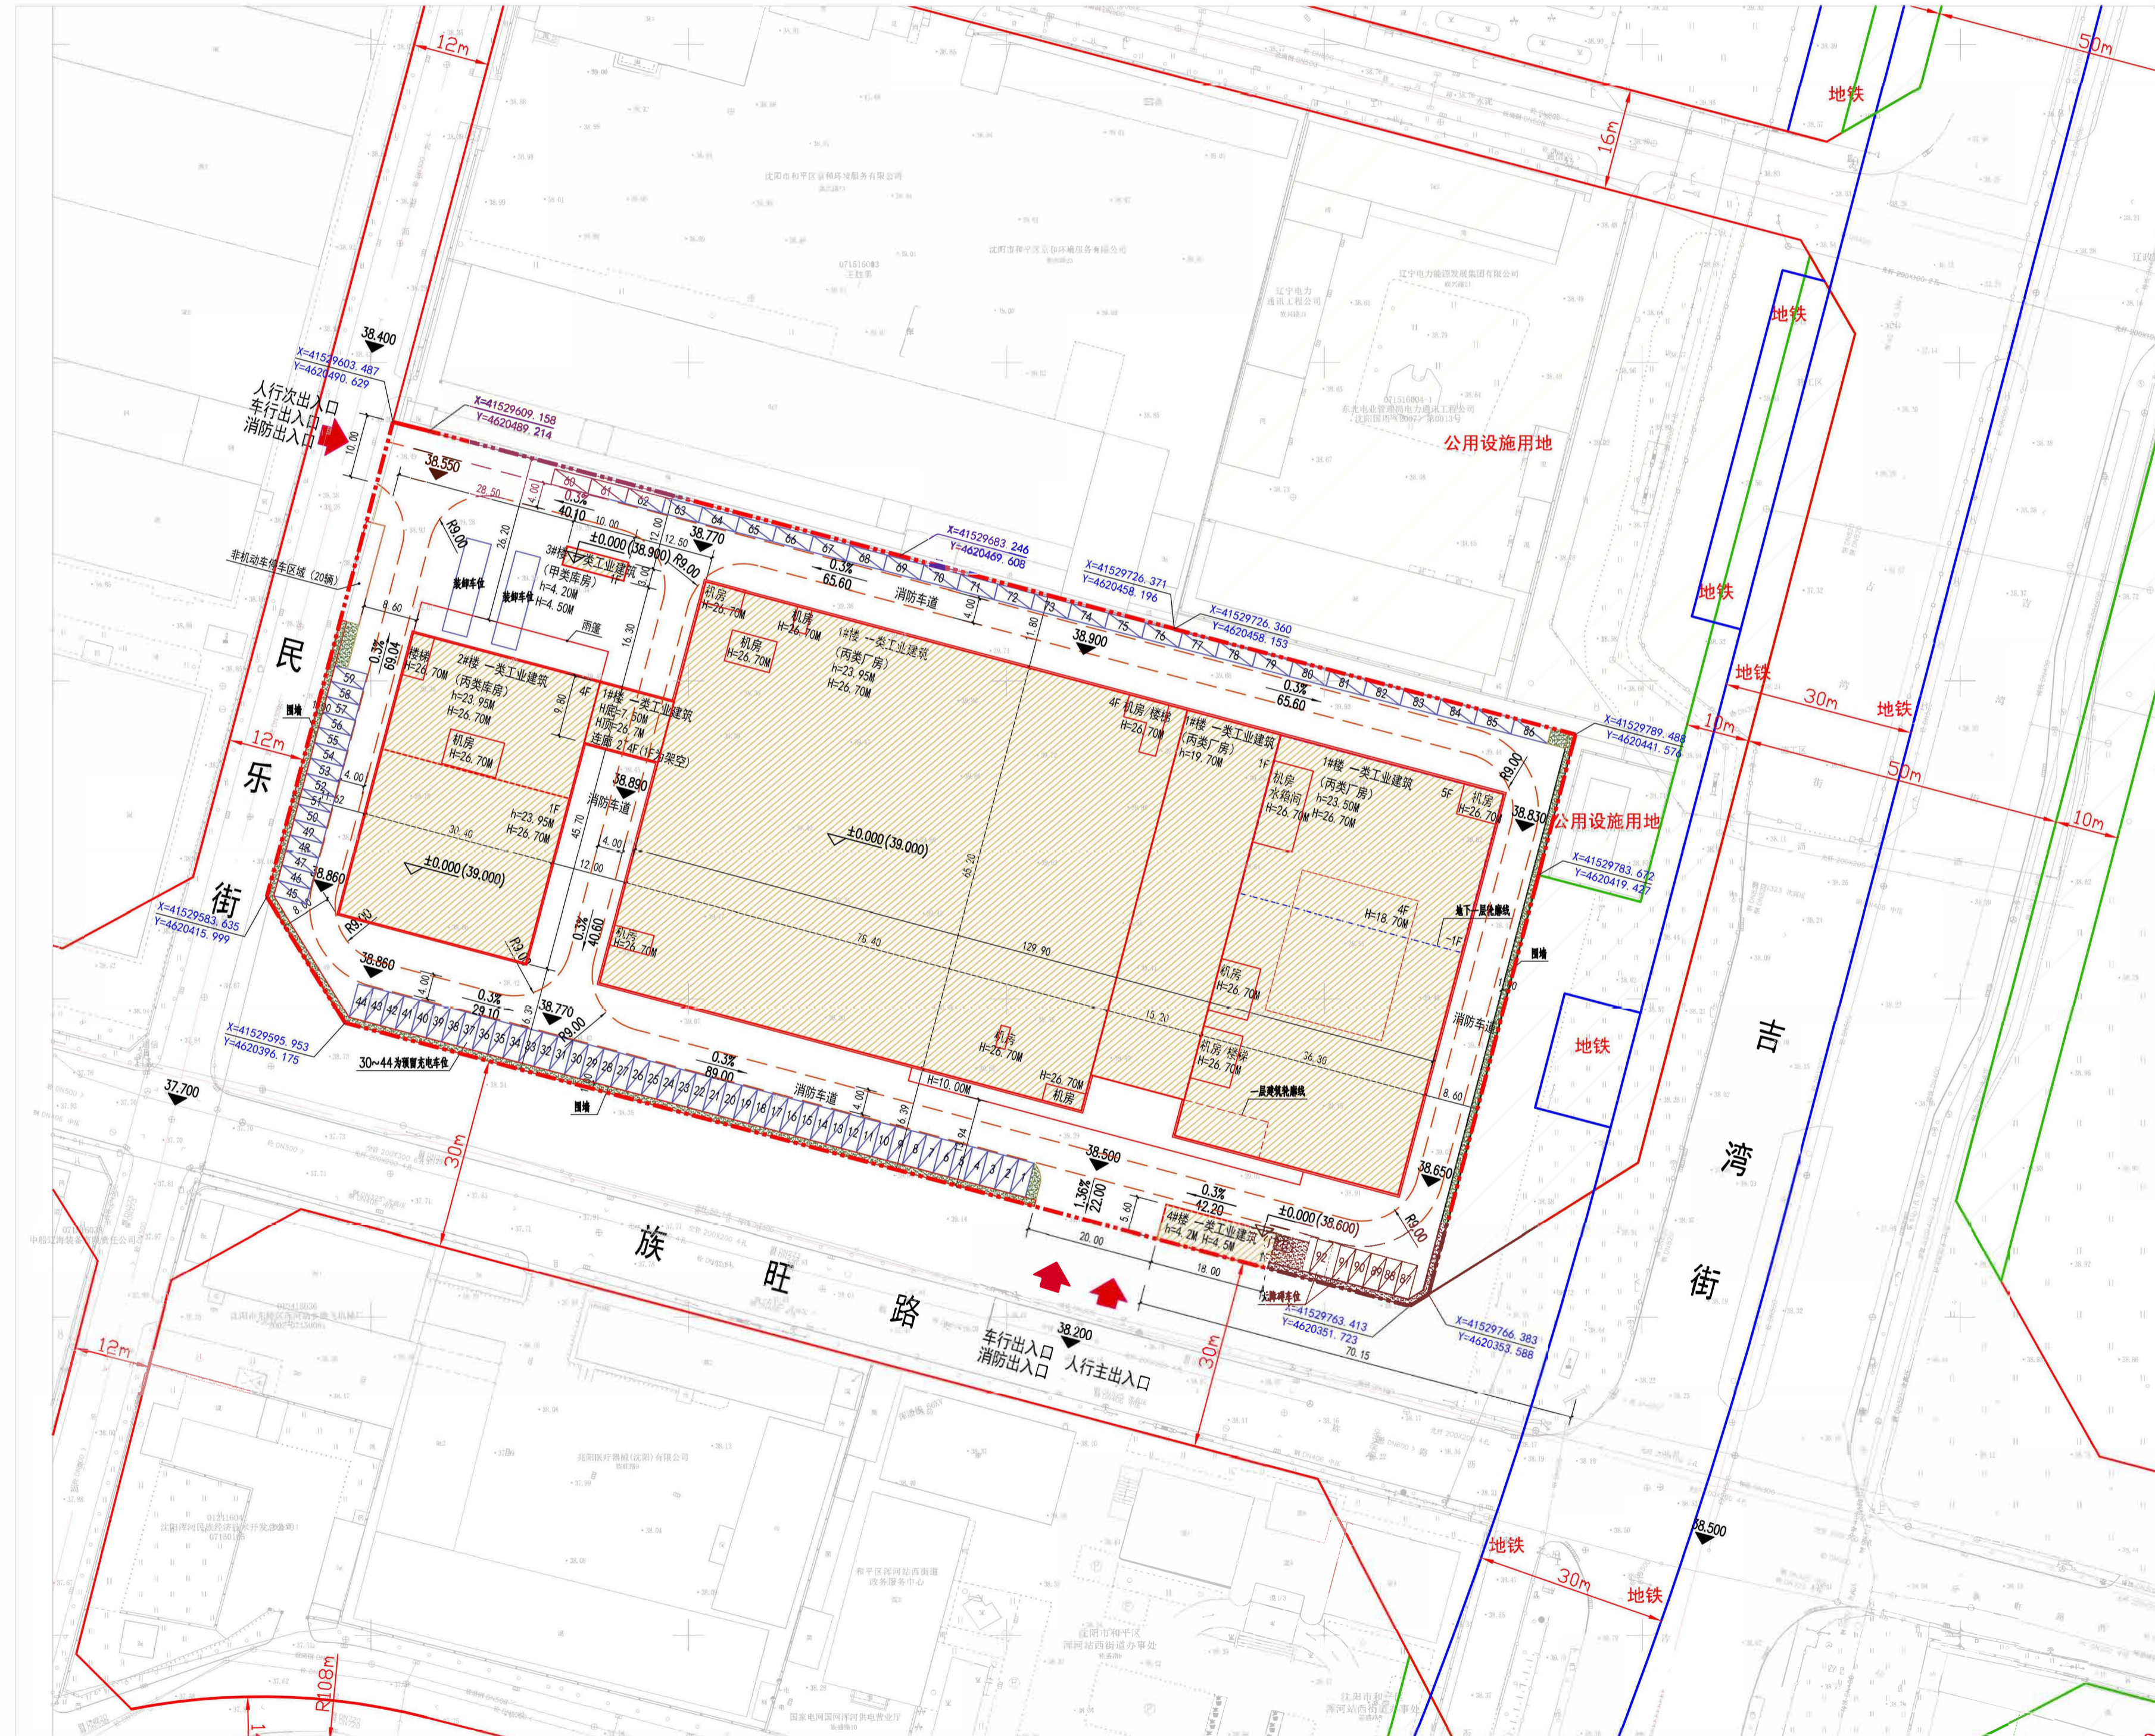


沈阳市建设工程规划许可批后公告板

建设工程规划许可证附图

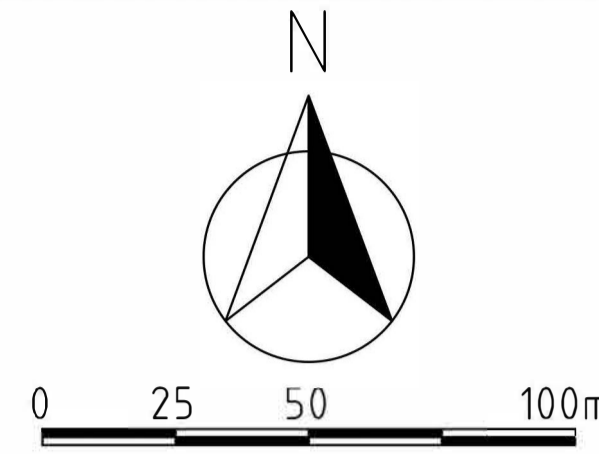

公示信息

中航光电华亿（沈阳）电子科技有限公司位于和平区族旺路北地块的中航光电华亿轨道交通高端装备产业园项目规划许可批后公告

建设工程规划许可证号：建字第2101022026GG0008676号

发证日期：2026.05.12

项目名称：中航光电华亿轨道交通高端装备产业园项目

建设位置：沈阳市和平区族旺路北

建设单位：中航光电华亿（沈阳）电子科技有限公司

联系电话：沈阳市自然资源局和平分局，024-31912705

中航光电华亿（沈阳）电子科技有限公司，13840478557

联系地址：沈阳市和平区嘉兴街7号，邮编：110006

公告期限：发证日期起至规划核实合格止

中航光电华亿（沈阳）电子科技有限公司
沈阳市自然资源局和平分局
2026年5月15日

建设工程规划许可证

中华人民共和国
建设工程规划许可证

建字第 2101022026GG0008676 号

根据《中华人民共和国土地管理法》《中华人民共和国城乡规划法》和国家有关规定，经审核，本建设工程符合国土空间规划和用途管制要求，颁发此证。

发证机关
日期 2026.05.12

NO.	
建设单位(个人)	中航光电华亿(沈阳)电子科技有限公司
建设项目名称	中航光电华亿轨道交通高端装备产业园项目
建设位置	沈阳市和平区族旺路北
建设规模	31741.02平方米
附图及附件名称	本证附图及附件《国土空间规划》、图及一书两证。

遵守事项

- 一、本证是自然资源主管部门依法审核，建设工程符合国土空间规划和用途管制要求的法律凭证。
- 二、未取得本证或不按本证规定进行建设的，均属违法行为。
- 三、未经发证机关审核同意，本证的各项规定不得随意变更。
- 四、自然资源主管部门依法有权查验本证，建设单位(个人)有义务提交查验。
- 五、本证所需附图及附件由发证机关依法确定，与本证具有同等法律效力。

鸟瞰图

