



沈阳市建设工程规划许可批后公告牌

建设工程规划许可证附图

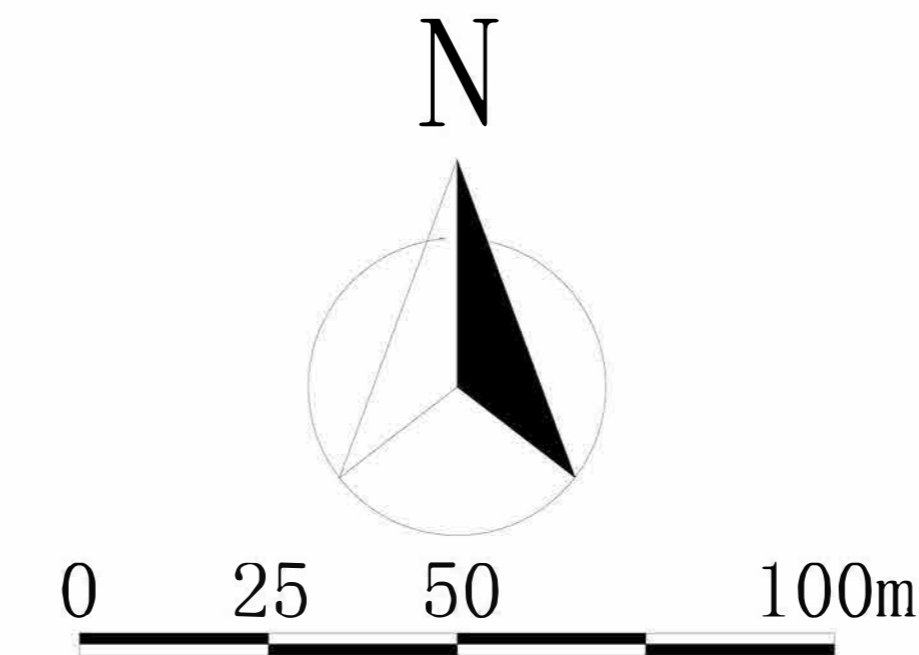

建设工程规划许可证附图

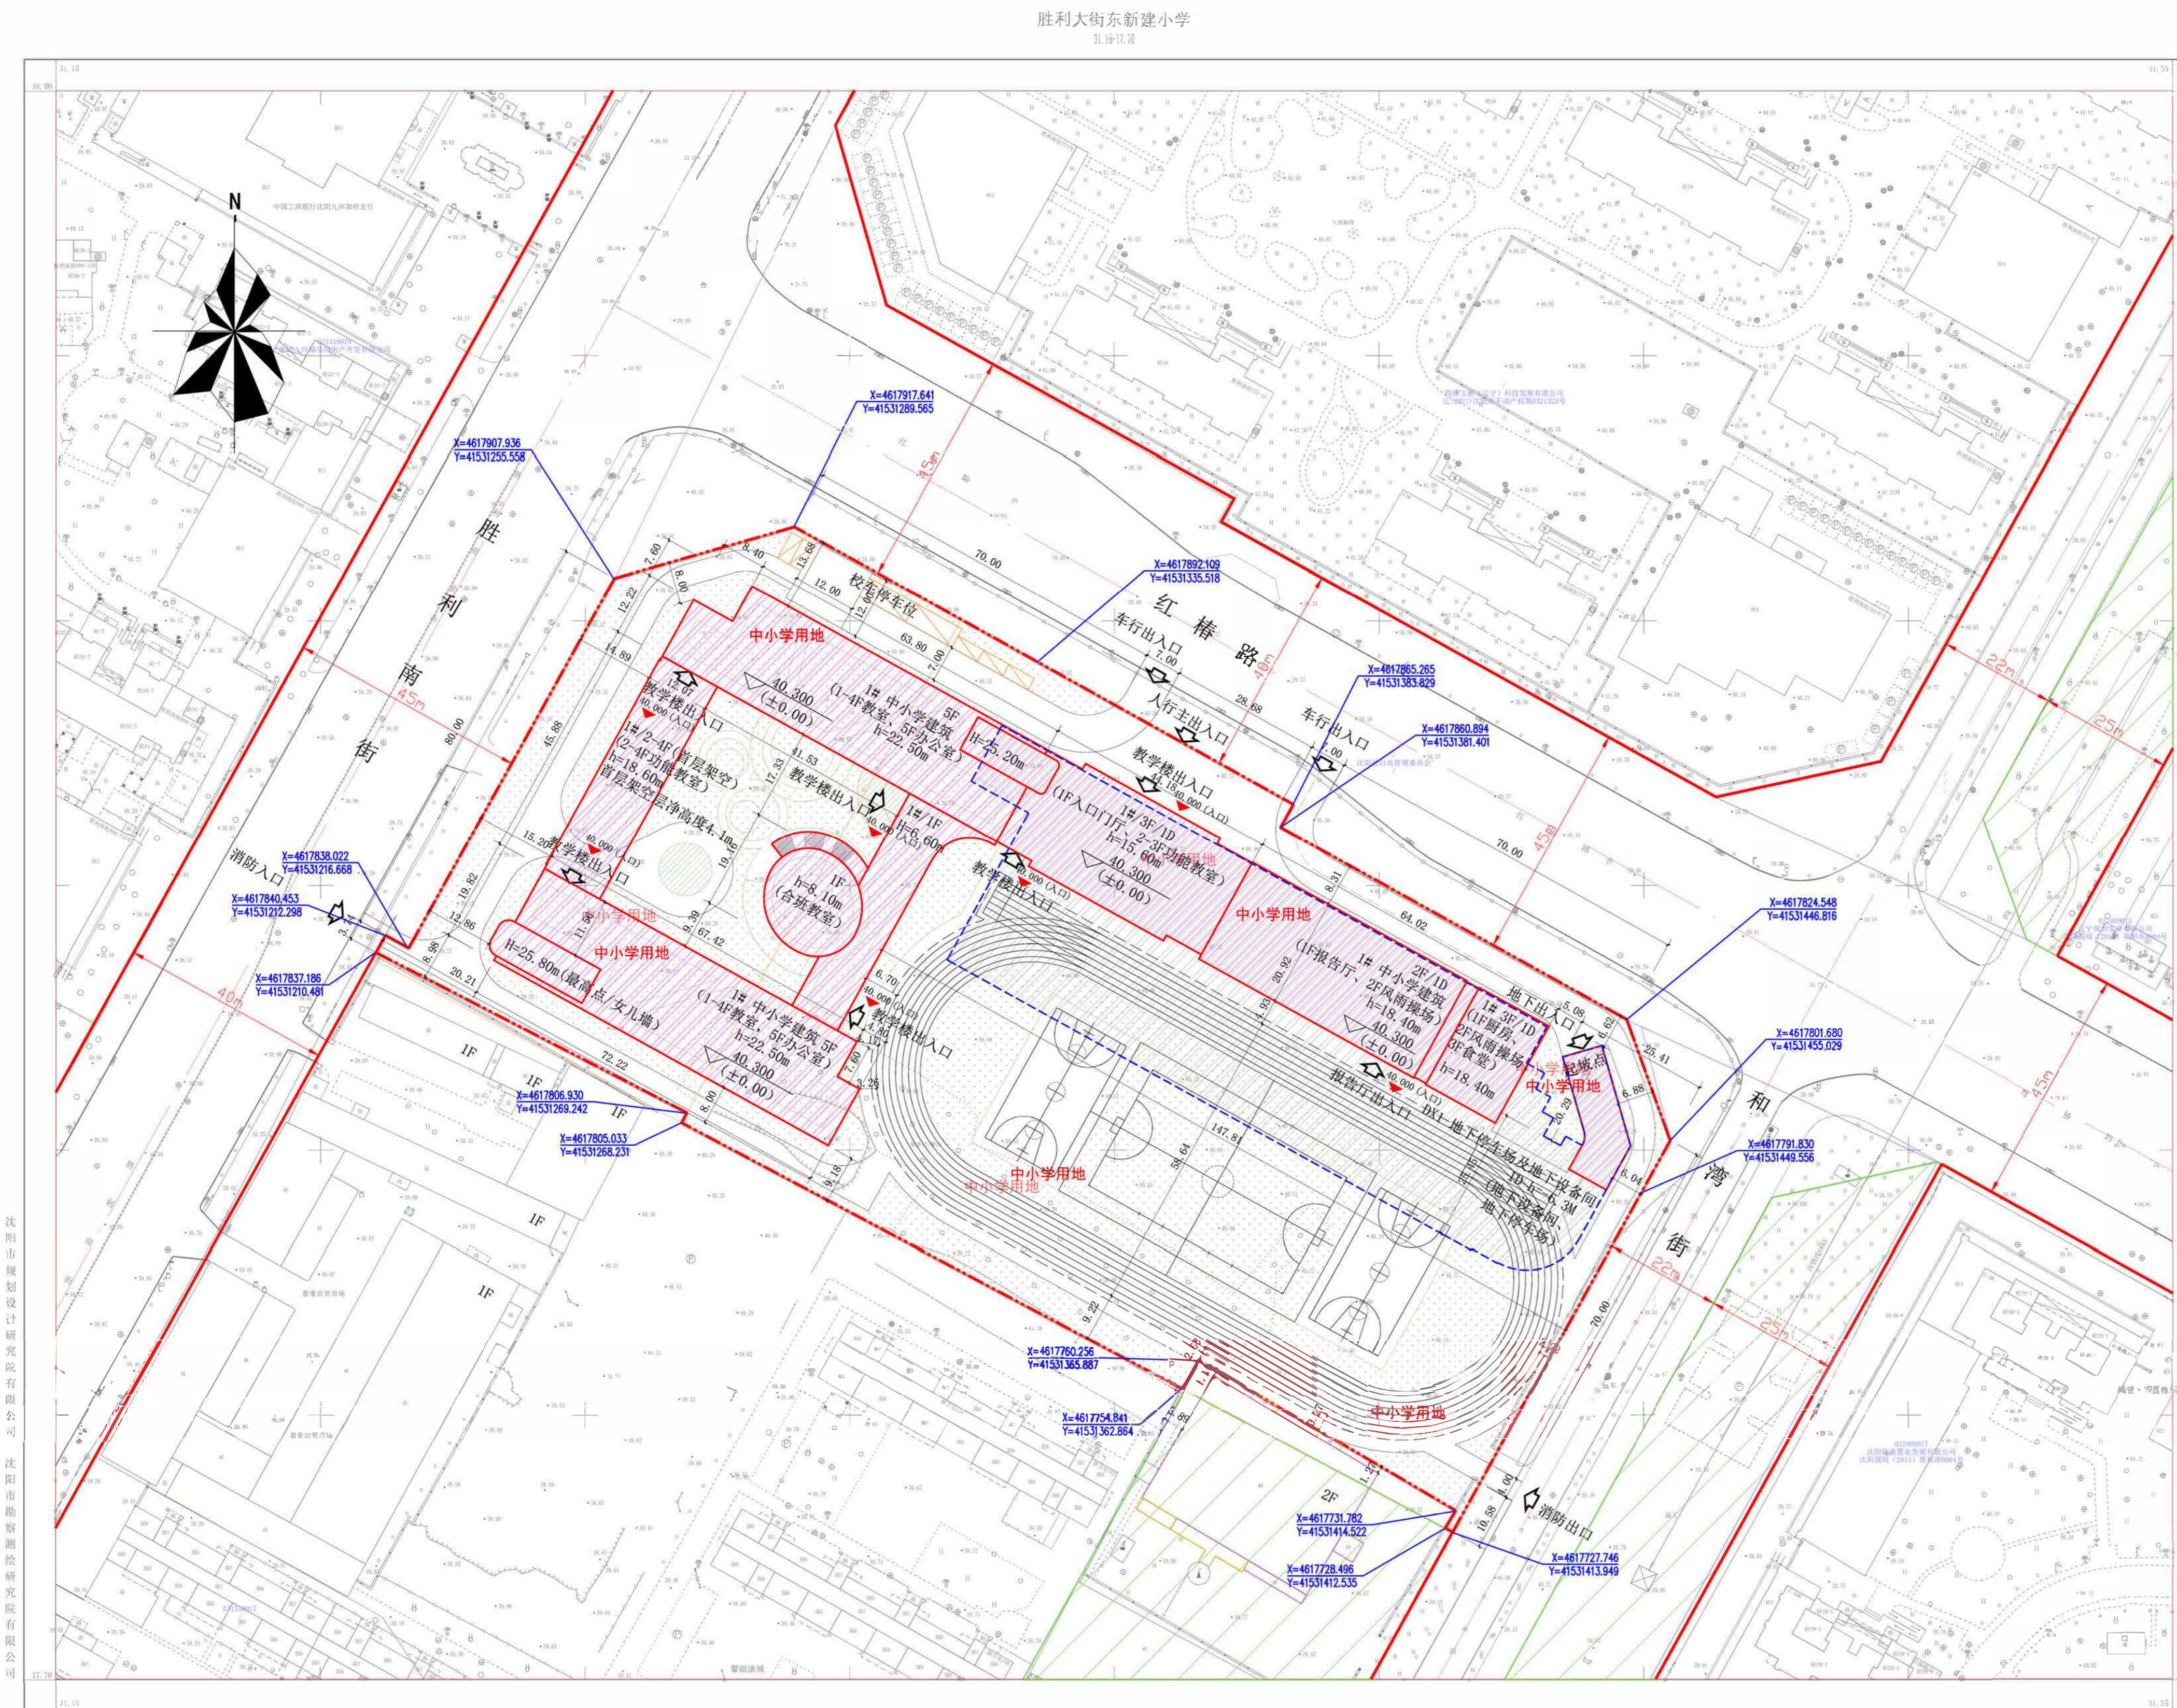

长度单位	米	面积单位	平方米
比例尺		1:500	
图例			
其他用地界线	——	线宽	0.8mm
规划建设用地范围	——	线宽	1.2mm
规划道路用地边线	——	线宽	0.6mm
规划绿地用地边线	——	线宽	0.6mm
规划市政用地边线	——	线宽	0.6mm
规划文物保护边线	——	线宽	0.6mm
规划水系用地边线	——	线宽	0.6mm
规划铁路用地边线	——	线宽	0.6mm
新建建筑物	——	线宽	0.8mm
建筑编号/层数	1#/24F	黑体	高8mm
建设用地折点坐标	——	线宽	0.3mm
规划建设用地边线	——	线宽	0.6mm
出入口	——	线宽	0.3mm
地下室轮廓线	——	线宽	0.3mm
其它线型	——	线宽	0.15mm
中小学填充	——	线宽	0.15mm
地下填充	——	线宽	0.15mm
建筑最高点高度	H=XXm		
建筑高度	h=XXm		

其他高度及备注情况添加

许可证号
核发日期
沈阳市自然资源局和平分局


公告信息

沈阳市和平区教育局位于和平区胜利大街东的胜利大街东新建小学项目规划许可批后公告

建设工程规划许可证号：建字第2101022026GG0009615号
发证日期：2026.05.09
项目名称：胜利大街东新建小学建设工程
建设位置：和平区胜利大街东
建设单位：沈阳市和平区教育局
联系电话：沈阳市自然资源局和平分局, 024-31912705
沈阳市和平区教育局, 024-31912507
联系地址：沈阳市和平区嘉兴街7号, 邮编：110006
公告期限：发证日起至规划核实合格止

沈阳市和平区教育局
沈阳市自然资源局和平分局
2026年5月15日

建设工程规划许可证

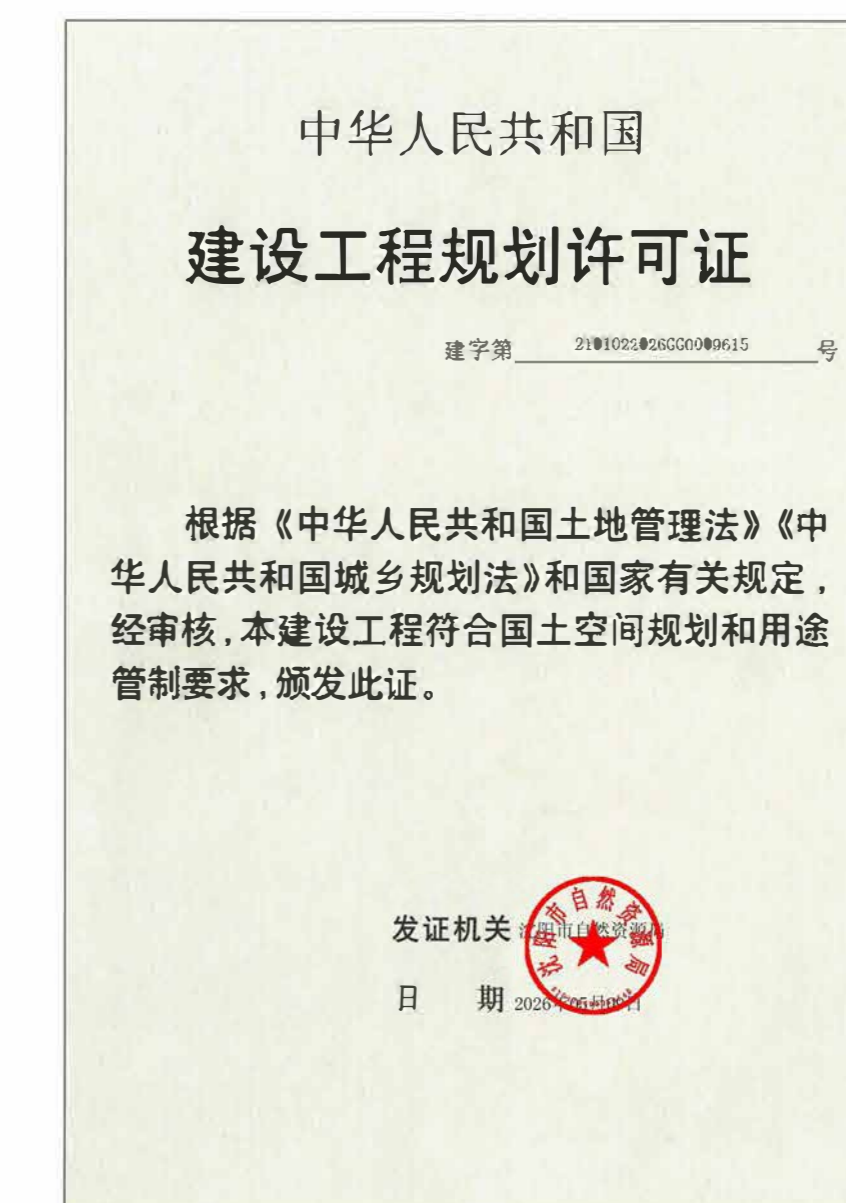

NO.	
建设单位(个人)	沈阳市和平区教育局
建设项目名称	胜利大街东新建小学项目
建设位置	和平区胜利大街东
建设规模	2000.00平方米
附具及附件名称	本证所附具之图(如总平面图、详图)等文件

遵守事项

- 本证须经自然资源主管部门依法审核,建设工程符合国土空间规划和用途管制要求的方可核发。
- 未取得本证不得擅自进行建设活动,不得擅自变更。
- 本证发证后,建设单位不得擅自变更建设内容,不得擅自变更建设规模。
- 自然资源主管部门依法有权监督检查,建设单位(个人)有法律责任。
- 本证所附具之图(如总平面图、详图)等文件,与本证具有同等法律效力。

鸟瞰图

