沈阳市建设工程规划许可批后公示板

建设工程规划许可证附图

北

0m 50m 100m

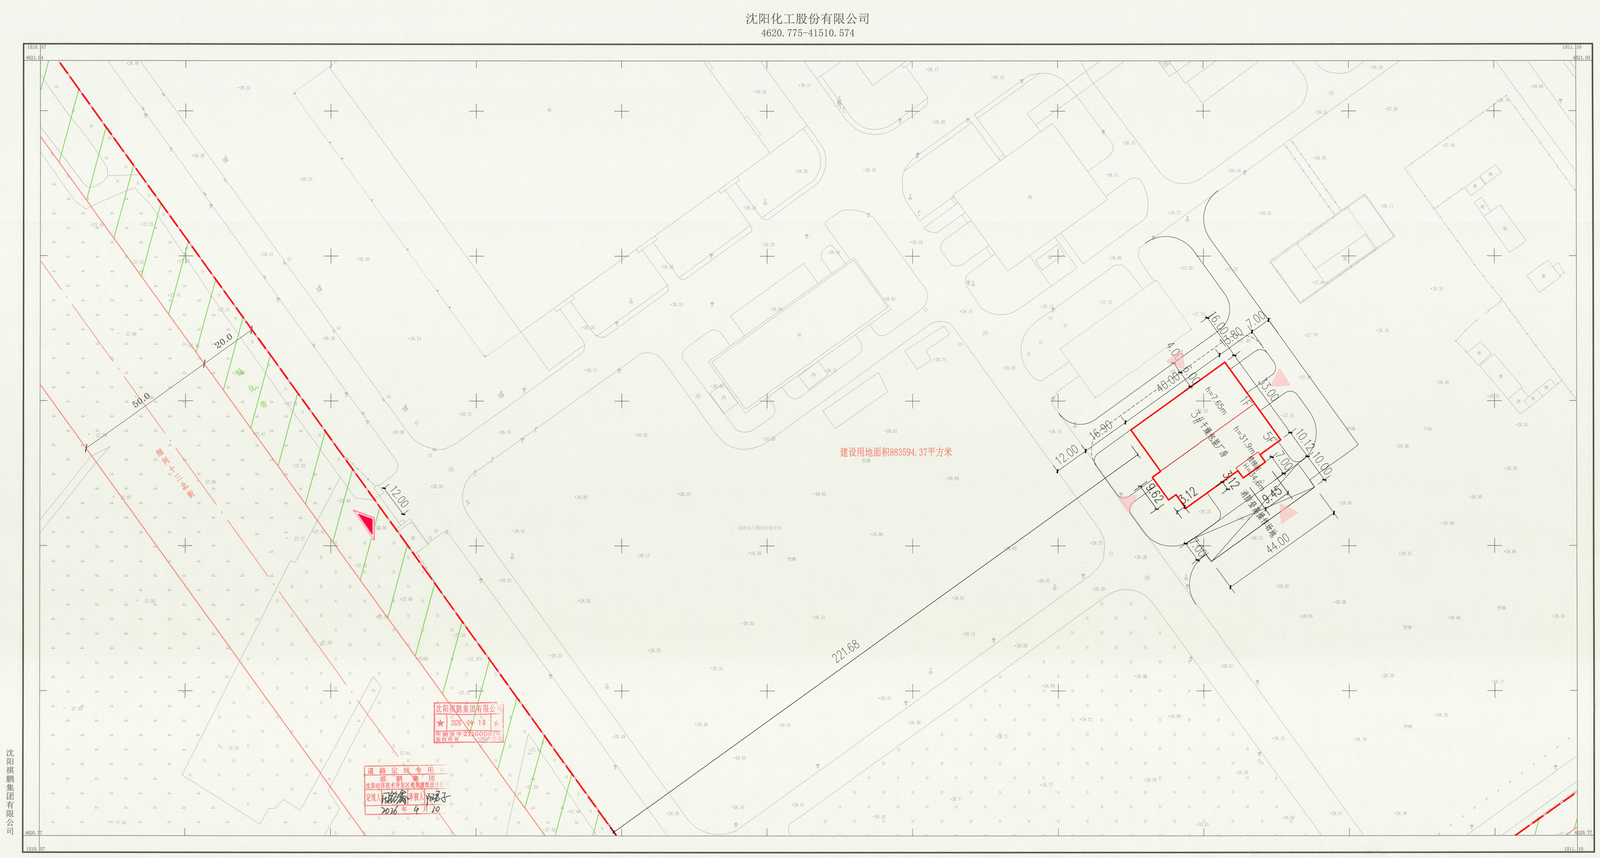

长度单位	米	面积单位	平方米
比例尺		1:1000	
图 例			
规划用地建设边界		建筑编号/层数	1#/1F
新建建筑		建筑出入口	
厂区出入口		绿地用地边线	
建筑高度	h=X.XX m	地上高度	H=X.XX m

公示信息

沈阳化工股份有限公司位于沈阳经济技术开发区沈西三东路55号的沈阳化工糊树脂脱瓶颈技改项目(扩能3万吨/年)项目规划许可批后公告

建设工程规划许可证号:建字第2101062026GG0035694号
发证日期:2026年05月22日
项目名称:沈阳化工糊树脂脱瓶颈技改项目(扩能3万吨/年)项目
建设位置:沈阳经济技术开发区沈西三东路55号
建设单位:沈阳化工股份有限公司
联系电话:沈阳市自然资源局经济技术开发区分局024-25375039
沈阳化工股份有限公司，18640551850
联系地址:沈阳经济技术开发区开发十九号路21号一楼工程建设专区综合受理窗口收
(请注明“规划公示”字样)
电子邮箱:zrzyjkfjspk-txq@shenyang.gov.cn
公告期限:发证日期起至规划核实合格止

沈阳化工股份有限公司
沈阳市自然资源局 监制
2026年5月28日

建设工程规划许可证

中华人民共和国

建设工程规划许可证

建字第 2101062026GG0035694 号

根据《中华人民共和国土地管理法》《中华人民共和国城乡规划法》和国家有关规定，经审核，本建设工程符合国土空间规划和用途管制要求，颁发此证。

发证机关 沈阳市自然资源局

日 期 2026年05月22日

NO.

建设单位（个人）	沈阳化工股份有限公司
建设项目名称	沈阳化工糊树脂脱瓶颈技改项目（扩能3万吨/年）项目
建 设 位 置	沈阳经济技术开发区沈西三东路55号
建 设 规 模	4210.24平方米
附图及附件名称	本通知书附图一份（加盖审图专用章）。图文一体有效。

遵守事项

一、本证是经自然资源主管部门依法审核，建设工程符合国土空间规划和用途管制要求的法律凭证。
二、未取得本证或不按本证规定进行建设的，均属违法行为。
三、未经发证机关审核同意，本证的各项规定不得随意变更。
四、自然资源主管部门依法有权查验本证，建设单位（个人）有责任提交查验。
五、本证所需附图及附件由发证机关依法确定，与本证具有同等法律效力。

鸟瞰图