


# 沈阳市建设工程（市政）规划许可变更批前公示板

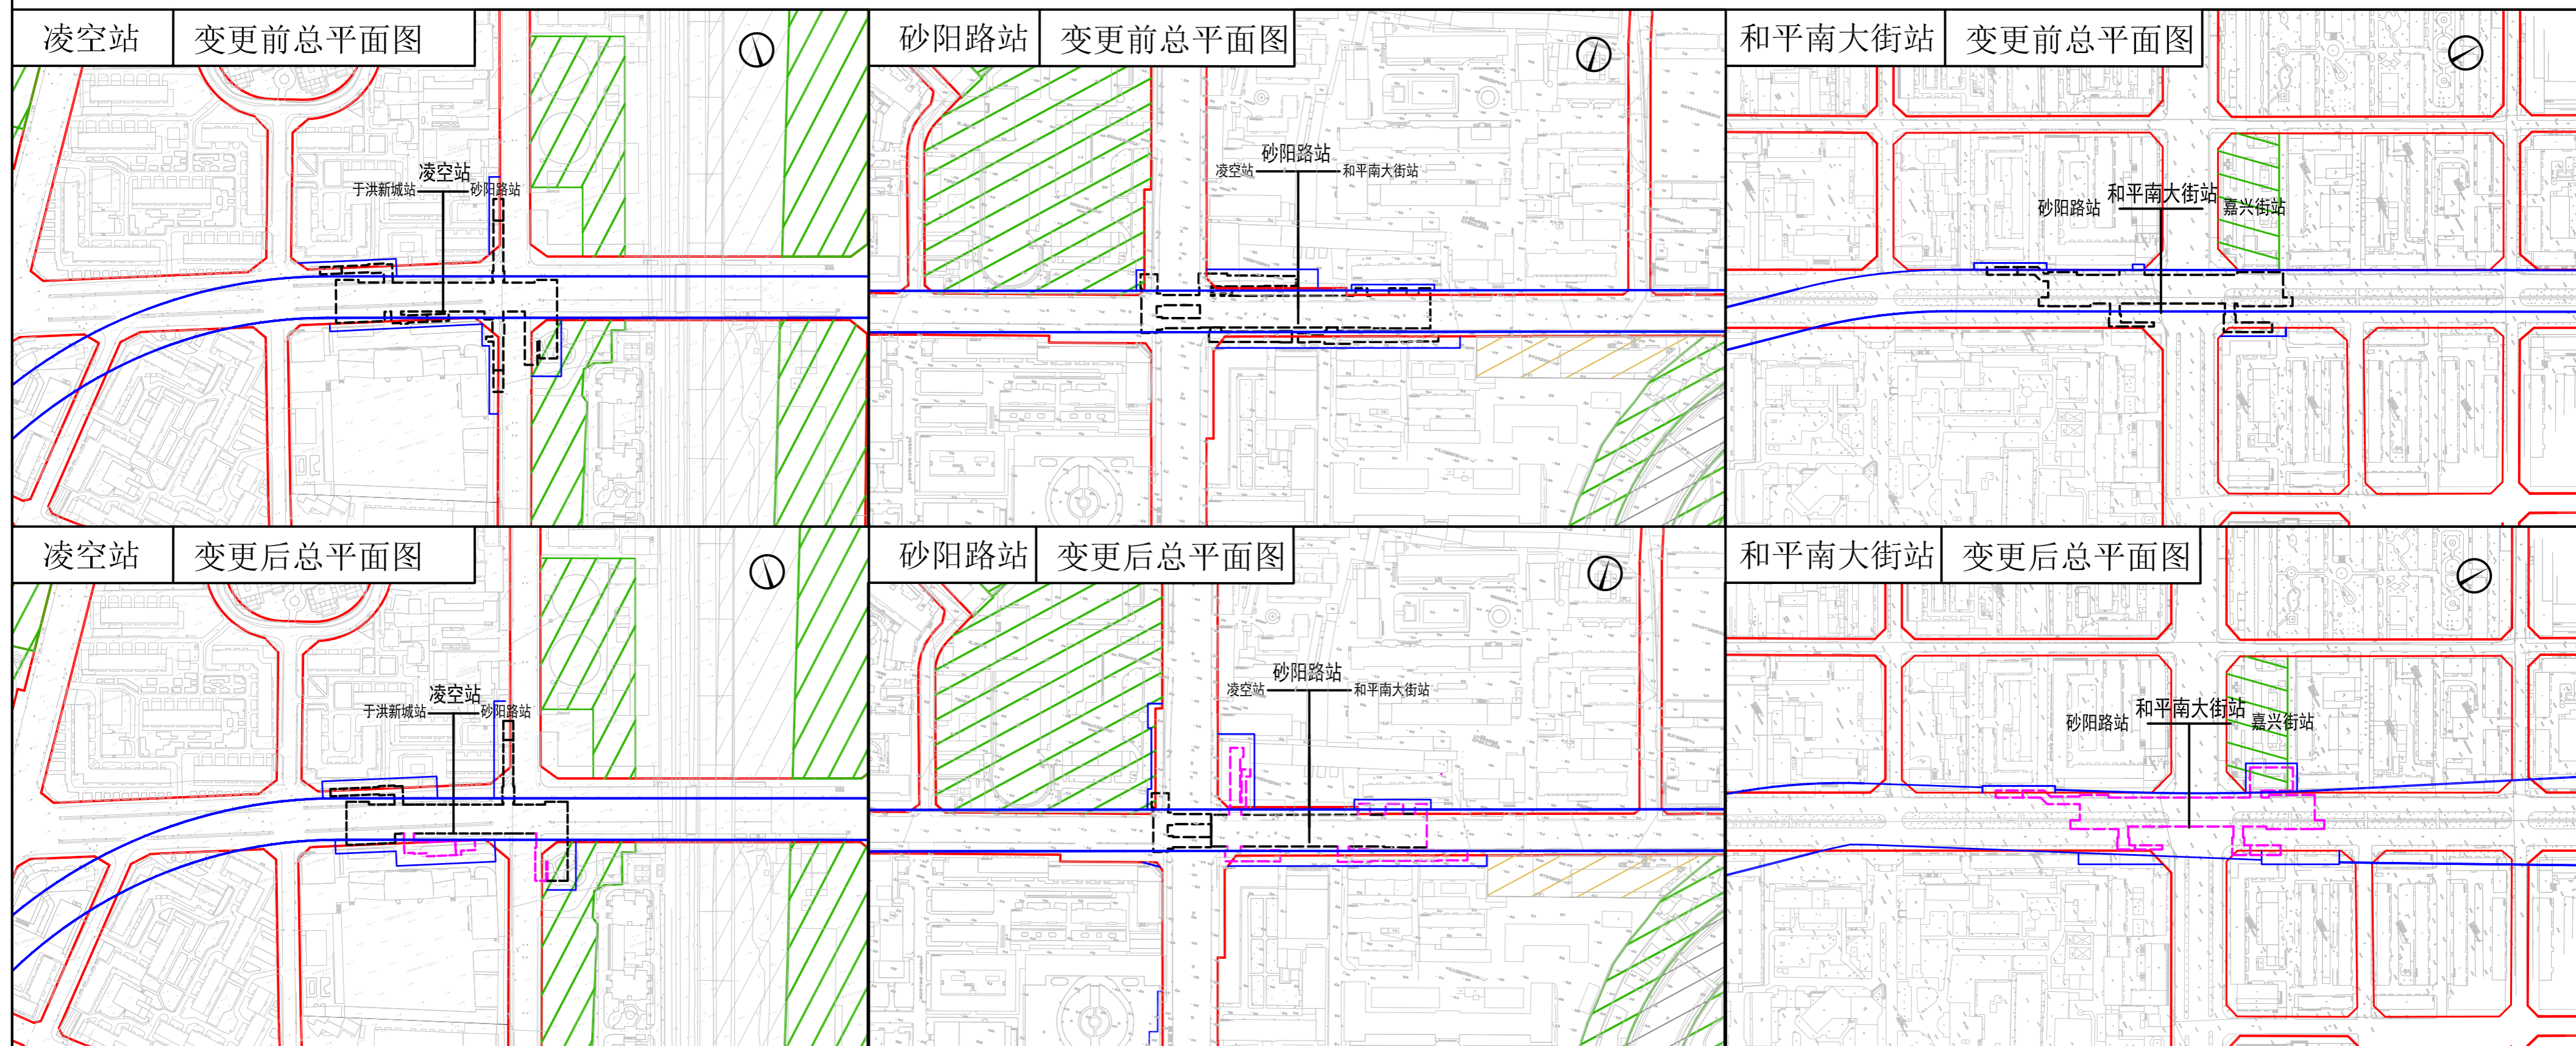

图例：道路红线 绿线 地铁控制线 车站轮廓 车站轮廓线（变化部分） 比例尺：0 20 40 60 80 100m

## 公示信息

### 沈阳地铁3号线一期工程地下段（于洪新城站（不含）至方家栏站站后区间风井）建设工程规划许可变更批前公示

沈阳地铁3号线一期工程地下段（于洪新城站（不含）至方家栏站站后区间风井）西起3号线于洪新城站站后区间，东至方家栏站站后区间风井，线路全长13.2公里，14个区间段均为地下线路，设13座车站均为地下车站。

本次变更内容为沈阳地铁3号线一期工程地下段（于洪新城站（不含）至方家栏站站后区间风井）中13座车站及3个区间，线路全长13.57公里，全部为地下结构。现已委托设计单位按照相关技术标准和规范完成建设工程规划设计方案，现予以公示并公开征求意见。


- 1、公开及征集意见日期：2026年6月1日-2026年6月9日（7个工作日）。
- 2、利害关系人可在公示有效期内通过以下途径咨询或提出意见：

- (1) 咨询电话：审批部门：沈阳市自然资源局：024-83961873  
建设单位：沈阳地铁集团有限公司：024-24082122  
设计单位：中国铁路设计集团有限公司：13612188068  
中铁第六勘察设计院集团有限公司：13889314592
- (2) 信函请邮寄至：沈阳市和平区南四经街149号（行政审批处收）。
- (3) 电子信箱：xzspcgs-zrzyj@shenyang.gov.cn
- 3、反馈意见请注明联系人真实姓名、电话、地址等信息；如因信息不完整或不真实导致无法核对相关情况的，视为无效意见。
- 4、本方案涉及的利害关系人依法享有听证权。

沈阳市自然资源局  
2026年6月1日

建设单位	沈阳地铁集团有限公司
工程名称	沈阳地铁3号线一期工程
工程概况	建设地址： 铁西区、和平区 建设规模及主要内容： 本次公示内容为凌空站、砂阳路站、和平南大街站。

# 沈阳市建设工程（市政）规划许可变更批前公示板

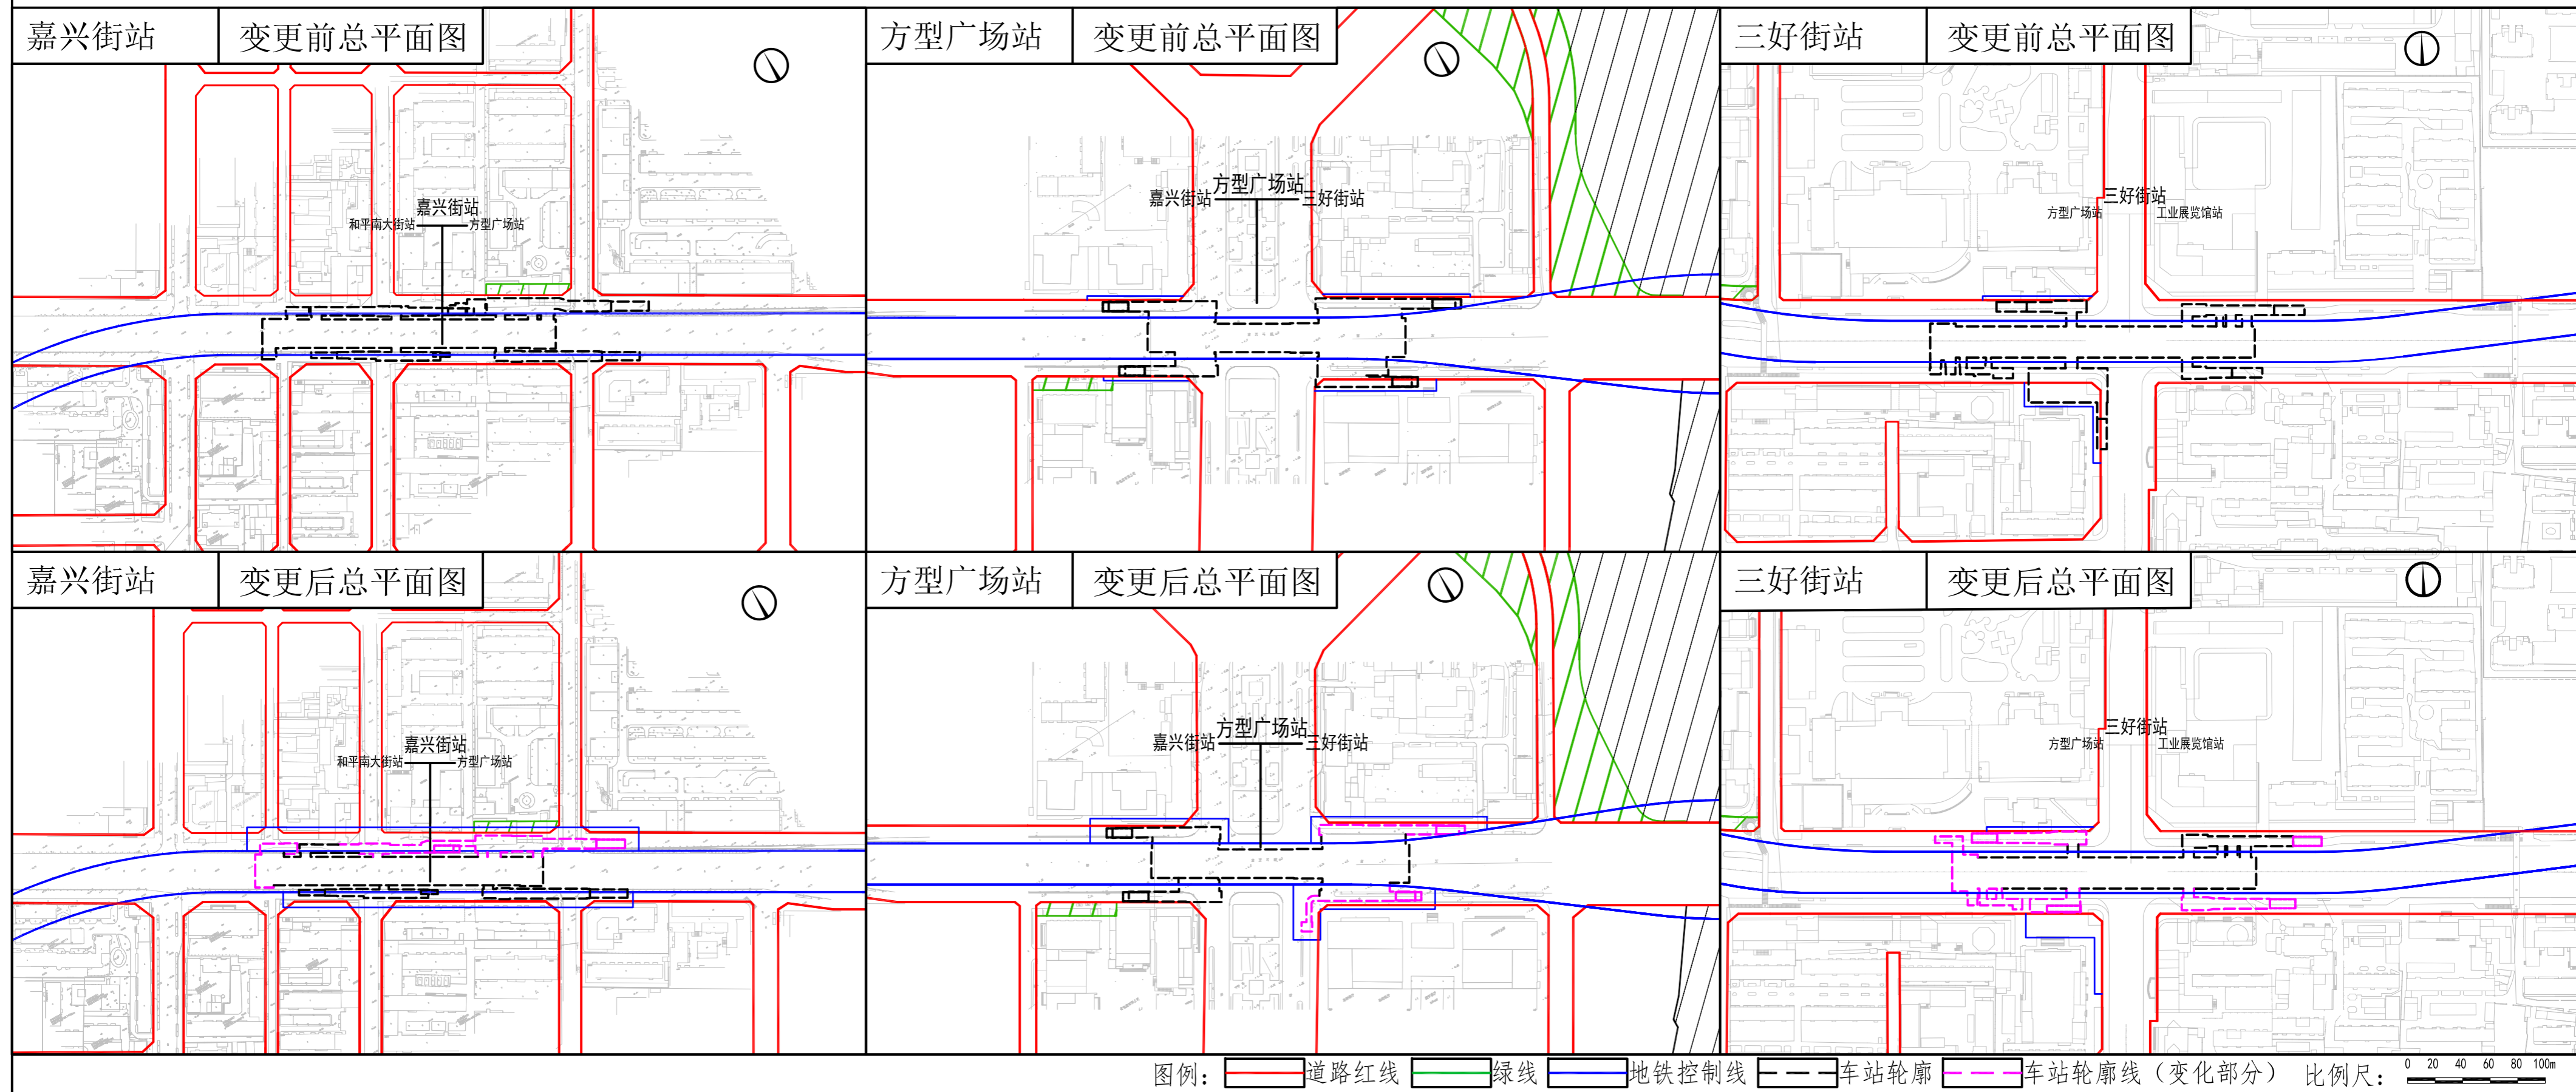

## 公示信息

### 沈阳地铁3号线一期工程地下段（于洪新城站（不含）至方家栏站站后区间风井）建设工程规划许可变更批前公示

沈阳地铁3号线一期工程地下段（于洪新城站（不含）至方家栏站站后区间风井）西起3号线于洪新城站站后区间，东至方家栏站站后区间风井，线路全长13.2公里，14个区间段均为地下线路，设13座车站均为地下车站。

本次变更内容为沈阳地铁3号线一期工程地下段（于洪新城站（不含）至方家栏站站后区间风井）中13座车站及3个区间，线路全长13.57公里，全部为地下结构。现已委托设计单位按照相关技术标准和规范完成建设工程规划设计方案，现予以公示并公开征求意见。


- 1、公开及征集意见日期：2026年6月1日-2026年6月9日（7个工作日）。
- 2、利害关系人可在公示有效期内通过以下途径咨询或提出意见：

- (1) 咨询电话：审批部门：沈阳市自然资源局：024-83961873  
 建设单位：沈阳地铁集团有限公司：024-24082122  
 设计单位：中铁第六勘察设计院集团有限公司：13889314592
- (2) 信函请邮寄至：沈阳市和平区南四经街149号（行政审批处收）。
- (3) 电子信箱：xzspcgs-zrzyj@shenyang.gov.cn
- 3、反馈意见请注明联系人真实姓名、电话、地址等信息；如因信息不完整或不真实导致无法核对相关情况的，视为无效意见。
- 4、本方案涉及的利害关系人依法享有听证权。

沈阳市自然资源局  
2026年6月1日

建设单位	沈阳地铁集团有限公司
工程名称	沈阳地铁3号线一期工程
工程概况	建设地址： 和平区 建设规模及主要内容： 本次公示内容为嘉兴街站、方型广场站、三好街站。

# 沈阳市建设工程（市政）规划许可变更批前公示板

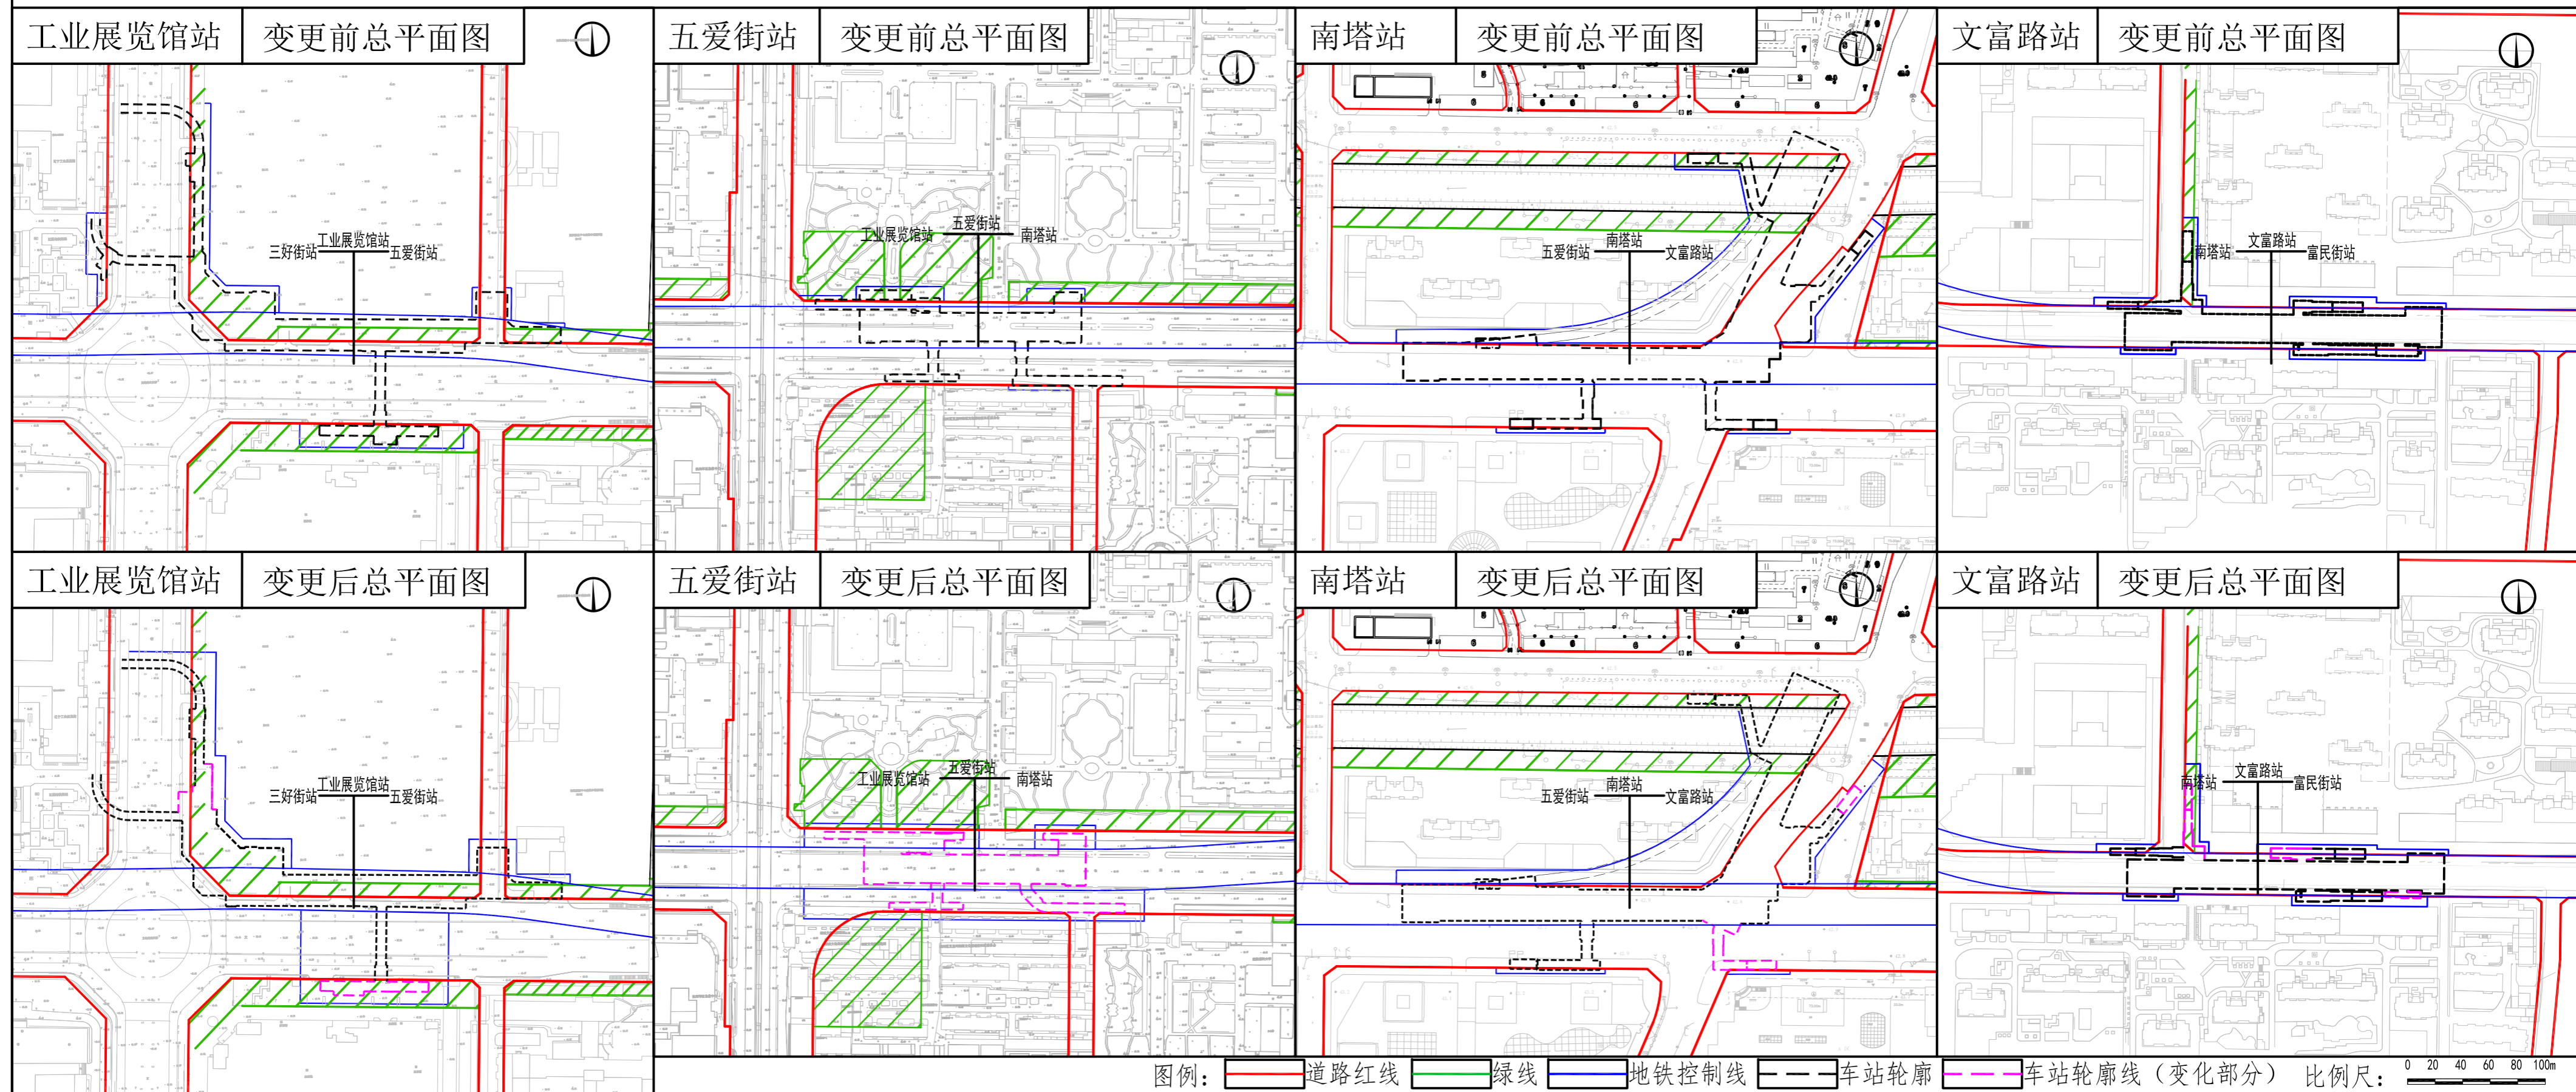

## 公示信息

### 沈阳地铁3号线一期工程地下段（于洪新城站（不含）至方家栏站站后区间风井）建设工程规划许可变更批前公示

沈阳地铁3号线一期工程地下段（于洪新城站（不含）至方家栏站站后区间风井）西起3号线于洪新城站站后区间，东至方家栏站站后区间风井，线路全长13.2公里，14个区间段均为地下线路，设13座车站均为地下车站。

本次变更内容为沈阳地铁3号线一期工程地下段（于洪新城站（不含）至方家栏站站后区间风井）中13座车站及3个区间，线路全长13.57公里，全部为地下结构。现已委托设计单位按照相关技术标准和规范完成建设工程规划设计方案，现予以公示并公开征求意见。


- 1、公开及征集意见日期：2026年6月1日-2026年6月9日（7个工作日）。
- 2、利害关系人可在公示有效期内通过以下途径咨询或提出意见：

- (1) 咨询电话：审批部门：沈阳市自然资源局：024-83961873  
 建设单位：沈阳地铁集团有限公司：024-24082122  
 设计单位：北京城建设计发展集团股份有限公司：13504050531  
 中铁第六勘察设计院集团有限公司：13889314592
- (2) 信函请邮寄至：沈阳市和平区南四经街149号（行政审批处外）。
- (3) 电子信箱：xzspcgs-zrzyj@shenyang.gov.cn
- 3、反馈意见请注明联系人真实姓名、电话、地址等信息；如因信息不完整或不真实导致无法核对相关情况的，视为无效意见。
- 4、本方案涉及的利害关系人依法享有听证权。

沈阳市自然资源局  
2026年6月1日

建设单位	沈阳地铁集团有限公司
工程名称	沈阳地铁3号线一期工程
工程概况	建设地址： 沈河区 建设规模及主要内容： 本次公示内容为工业展览馆站、五爱街站、南塔站、文富路站。

# 沈阳市建设工程（市政）规划许可变更批前公示板

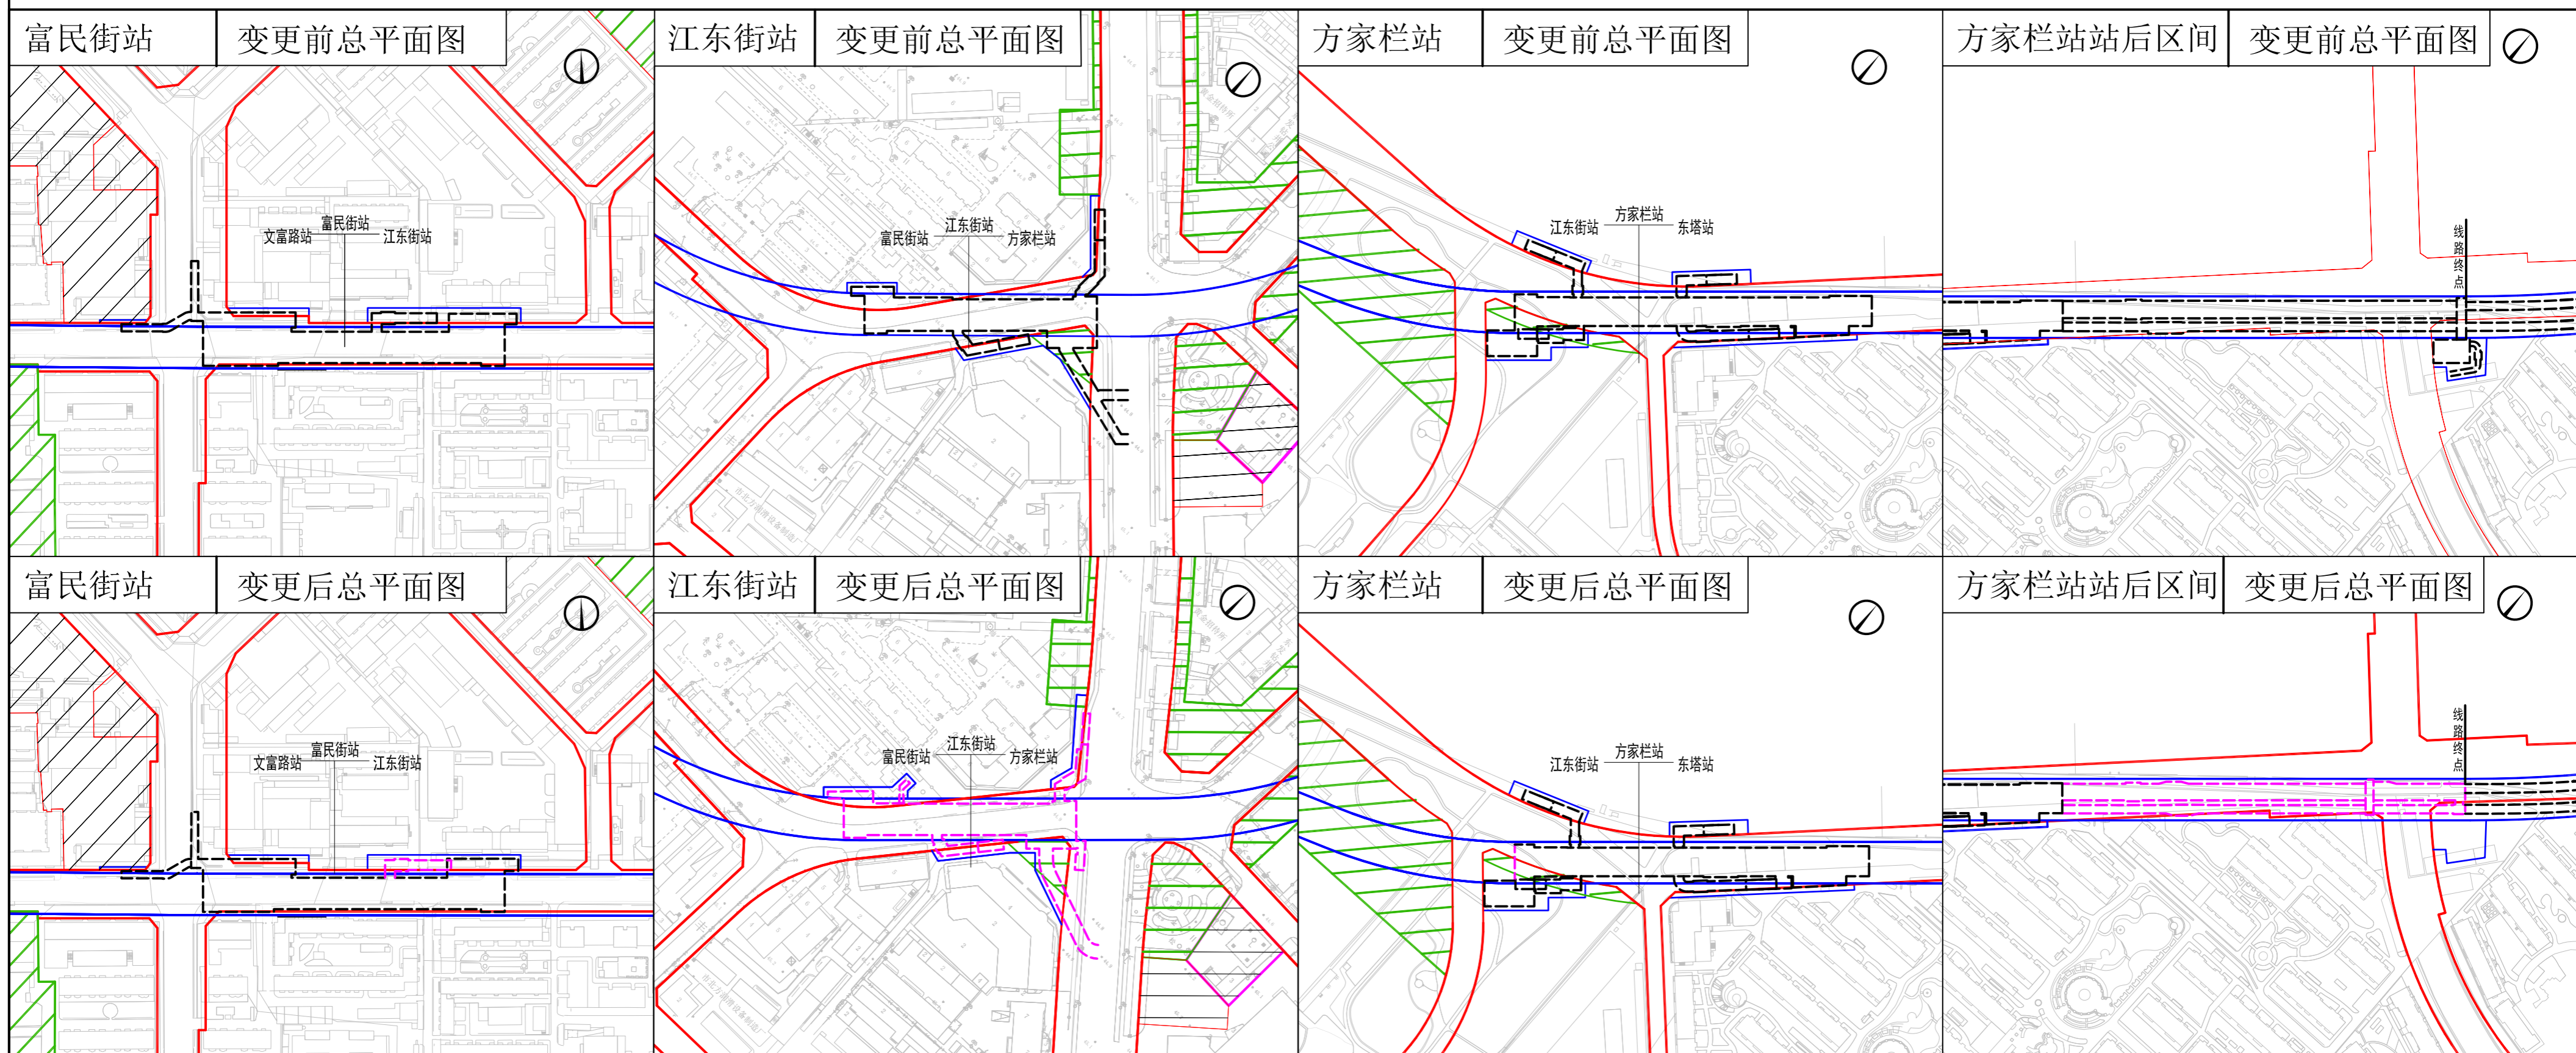

图例：道路红线 绿线 地铁控制线 车站轮廓 车站轮廓线（变化部分） 比例尺：0 20 40 60 80 100m

## 公示信息

### 沈阳地铁3号线一期工程地下段（于洪新城站（不含）至方家栏站站后区间风井）建设工程规划许可变更批前公示

沈阳地铁3号线一期工程地下段（于洪新城站（不含）至方家栏站站后区间风井）西起3号线于洪新城站站后区间，东至方家栏站站后区间风井，线路全长13.2公里，14个区间段均为地下线路，设13座车站均为地下车站。

本次变更内容为沈阳地铁3号线一期工程地下段（于洪新城站（不含）至方家栏站站后区间风井）中13座车站及3个区间，线路全长13.57公里，全部为地下结构。现已委托设计单位按照相关技术标准和规范完成建设工程规划设计方案，现予以公示并公开征求意见。


- 1、公开及征集意见日期：2026年6月1日-2026年6月9日（7个工作日）。
- 2、利害关系人可在公示有效期内通过以下途径咨询或提出意见：

- (1) 咨询电话：审批部门：沈阳市自然资源局：024-83961873  
建设单位：沈阳地铁集团有限公司：024-24082122  
设计单位：中铁第六勘察设计院集团有限公司：13889314592
- (2) 信函请邮寄至：沈阳市和平区南四经街149号（行政审批处外收）。
- (3) 电子信箱：xzspcgs-zrzyj@shenyang.gov.cn
- 3、反馈意见请注明联系人真实姓名、电话、地址等信息；如因信息不完整或不真实导致无法核对相关情况的，视为无效意见。
- 4、本方案涉及的利害关系人依法享有听证权。

沈阳市自然资源局  
2026年6月1日

建设单位	沈阳地铁集团有限公司
工程名称	沈阳地铁3号线一期工程
工程概况	建设地址： 沈河区 建设规模及主要内容： 本次公示内容为富民街站、江东街站、方家栏站、方家栏站站后区间。

# 沈阳市建设工程（市政）规划许可变更批前公示板

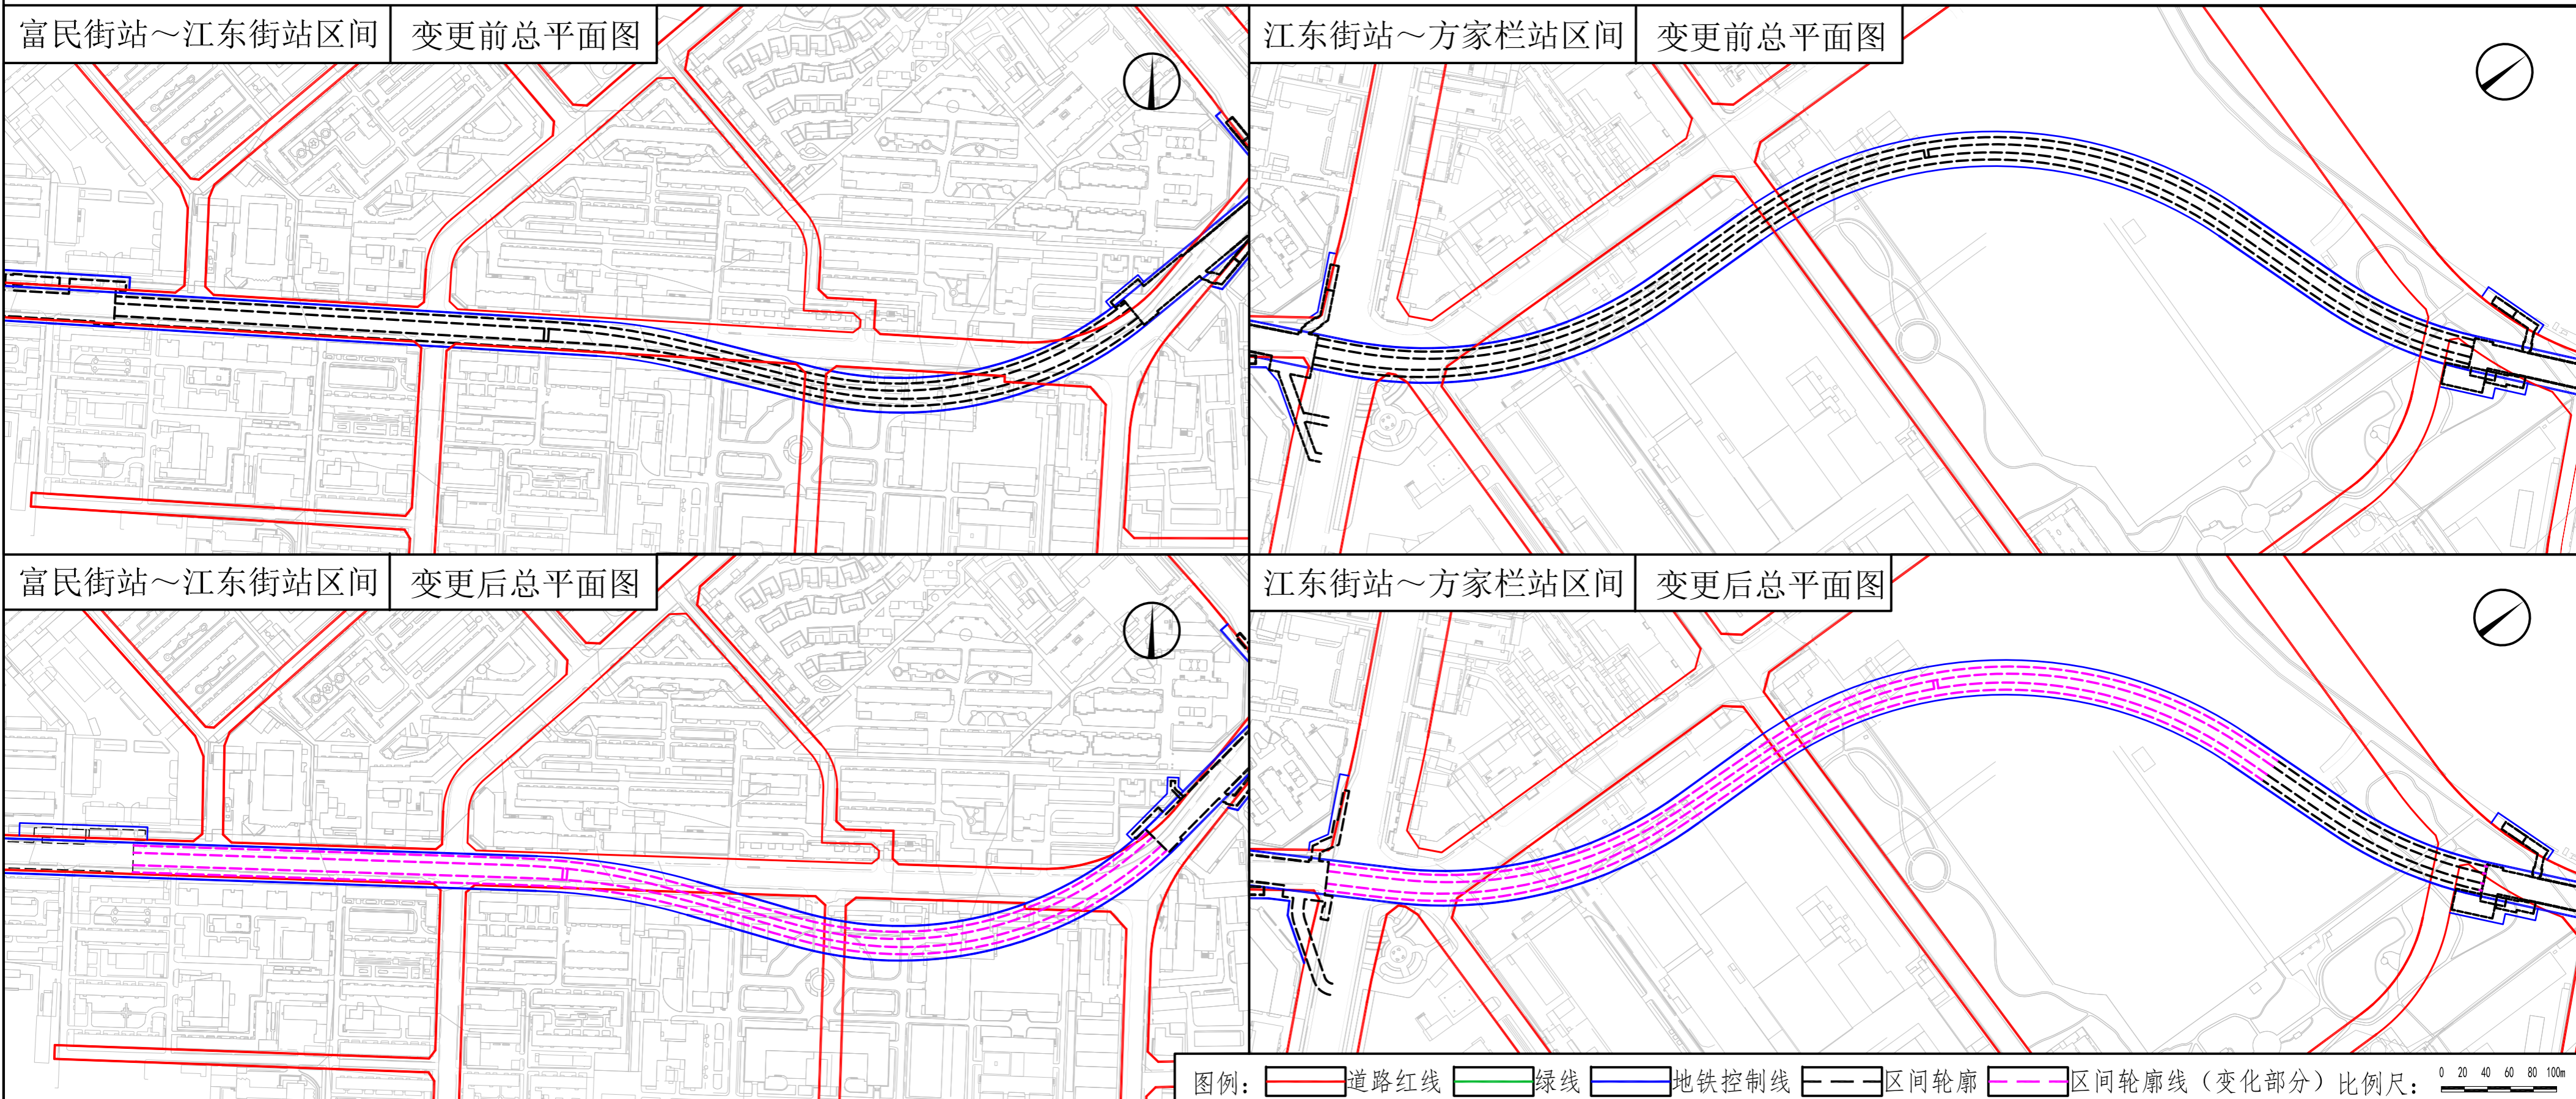

## 公示信息

### 沈阳地铁3号线一期工程地下段（于洪新城站（不含）至方家栏站站后区间风井）建设工程规划许可变更批前公示

沈阳地铁3号线一期工程地下段（于洪新城站（不含）至方家栏站站后区间风井）西起3号线于洪新城站站后区间，东至方家栏站站后区间风井，线路全长13.2公里，14个区间段均为地下线路，设13座车站均为地下车站。

本次变更内容为沈阳地铁3号线一期工程地下段（于洪新城站（不含）至方家栏站站后区间风井）中13座车站及3个区间，线路全长13.57公里，全部为地下结构。现已委托设计单位按照相关技术标准和规范完成建设工程规划设计方案，现予以公示并公开征求意见。

- 1、公开及征集意见日期：2026年6月1日-2026年6月9日（7个工作日）。
- 2、利害关系人可在公示有效期内通过以下途径咨询或提出意见：

- (1) 咨询电话：审批部门：沈阳市自然资源局：024-83961873  
建设单位：沈阳地铁集团有限公司：024-24082122  
设计单位：中铁第六勘察设计院集团有限公司：18640367950
- (2) 信函请邮寄至：沈阳市和平区南四经街149号（行政审批处收）。
- (3) 电子信箱：xzspegs-zrzyj@shenyang.gov.cn
- 3、反馈意见请注明联系人真实姓名、电话、地址等信息；如因信息不完整或不真实导致无法核对相关情况的，视为无效意见。
- 4、本方案涉及的利害关系人依法享有听证权。

沈阳市自然资源局  
2026年6月1日

建设单位 沈阳地铁集团有限公司

工程名称 沈阳地铁3号线一期工程

工程概况

建设地址：  
沈河区  
建设规模及主要内容：  
本次公示内容为富民街站~江东街站区间、  
江东街站~方家栏站区间。