建设工程规划许可批后公告牌

建设工程规划许可证附图

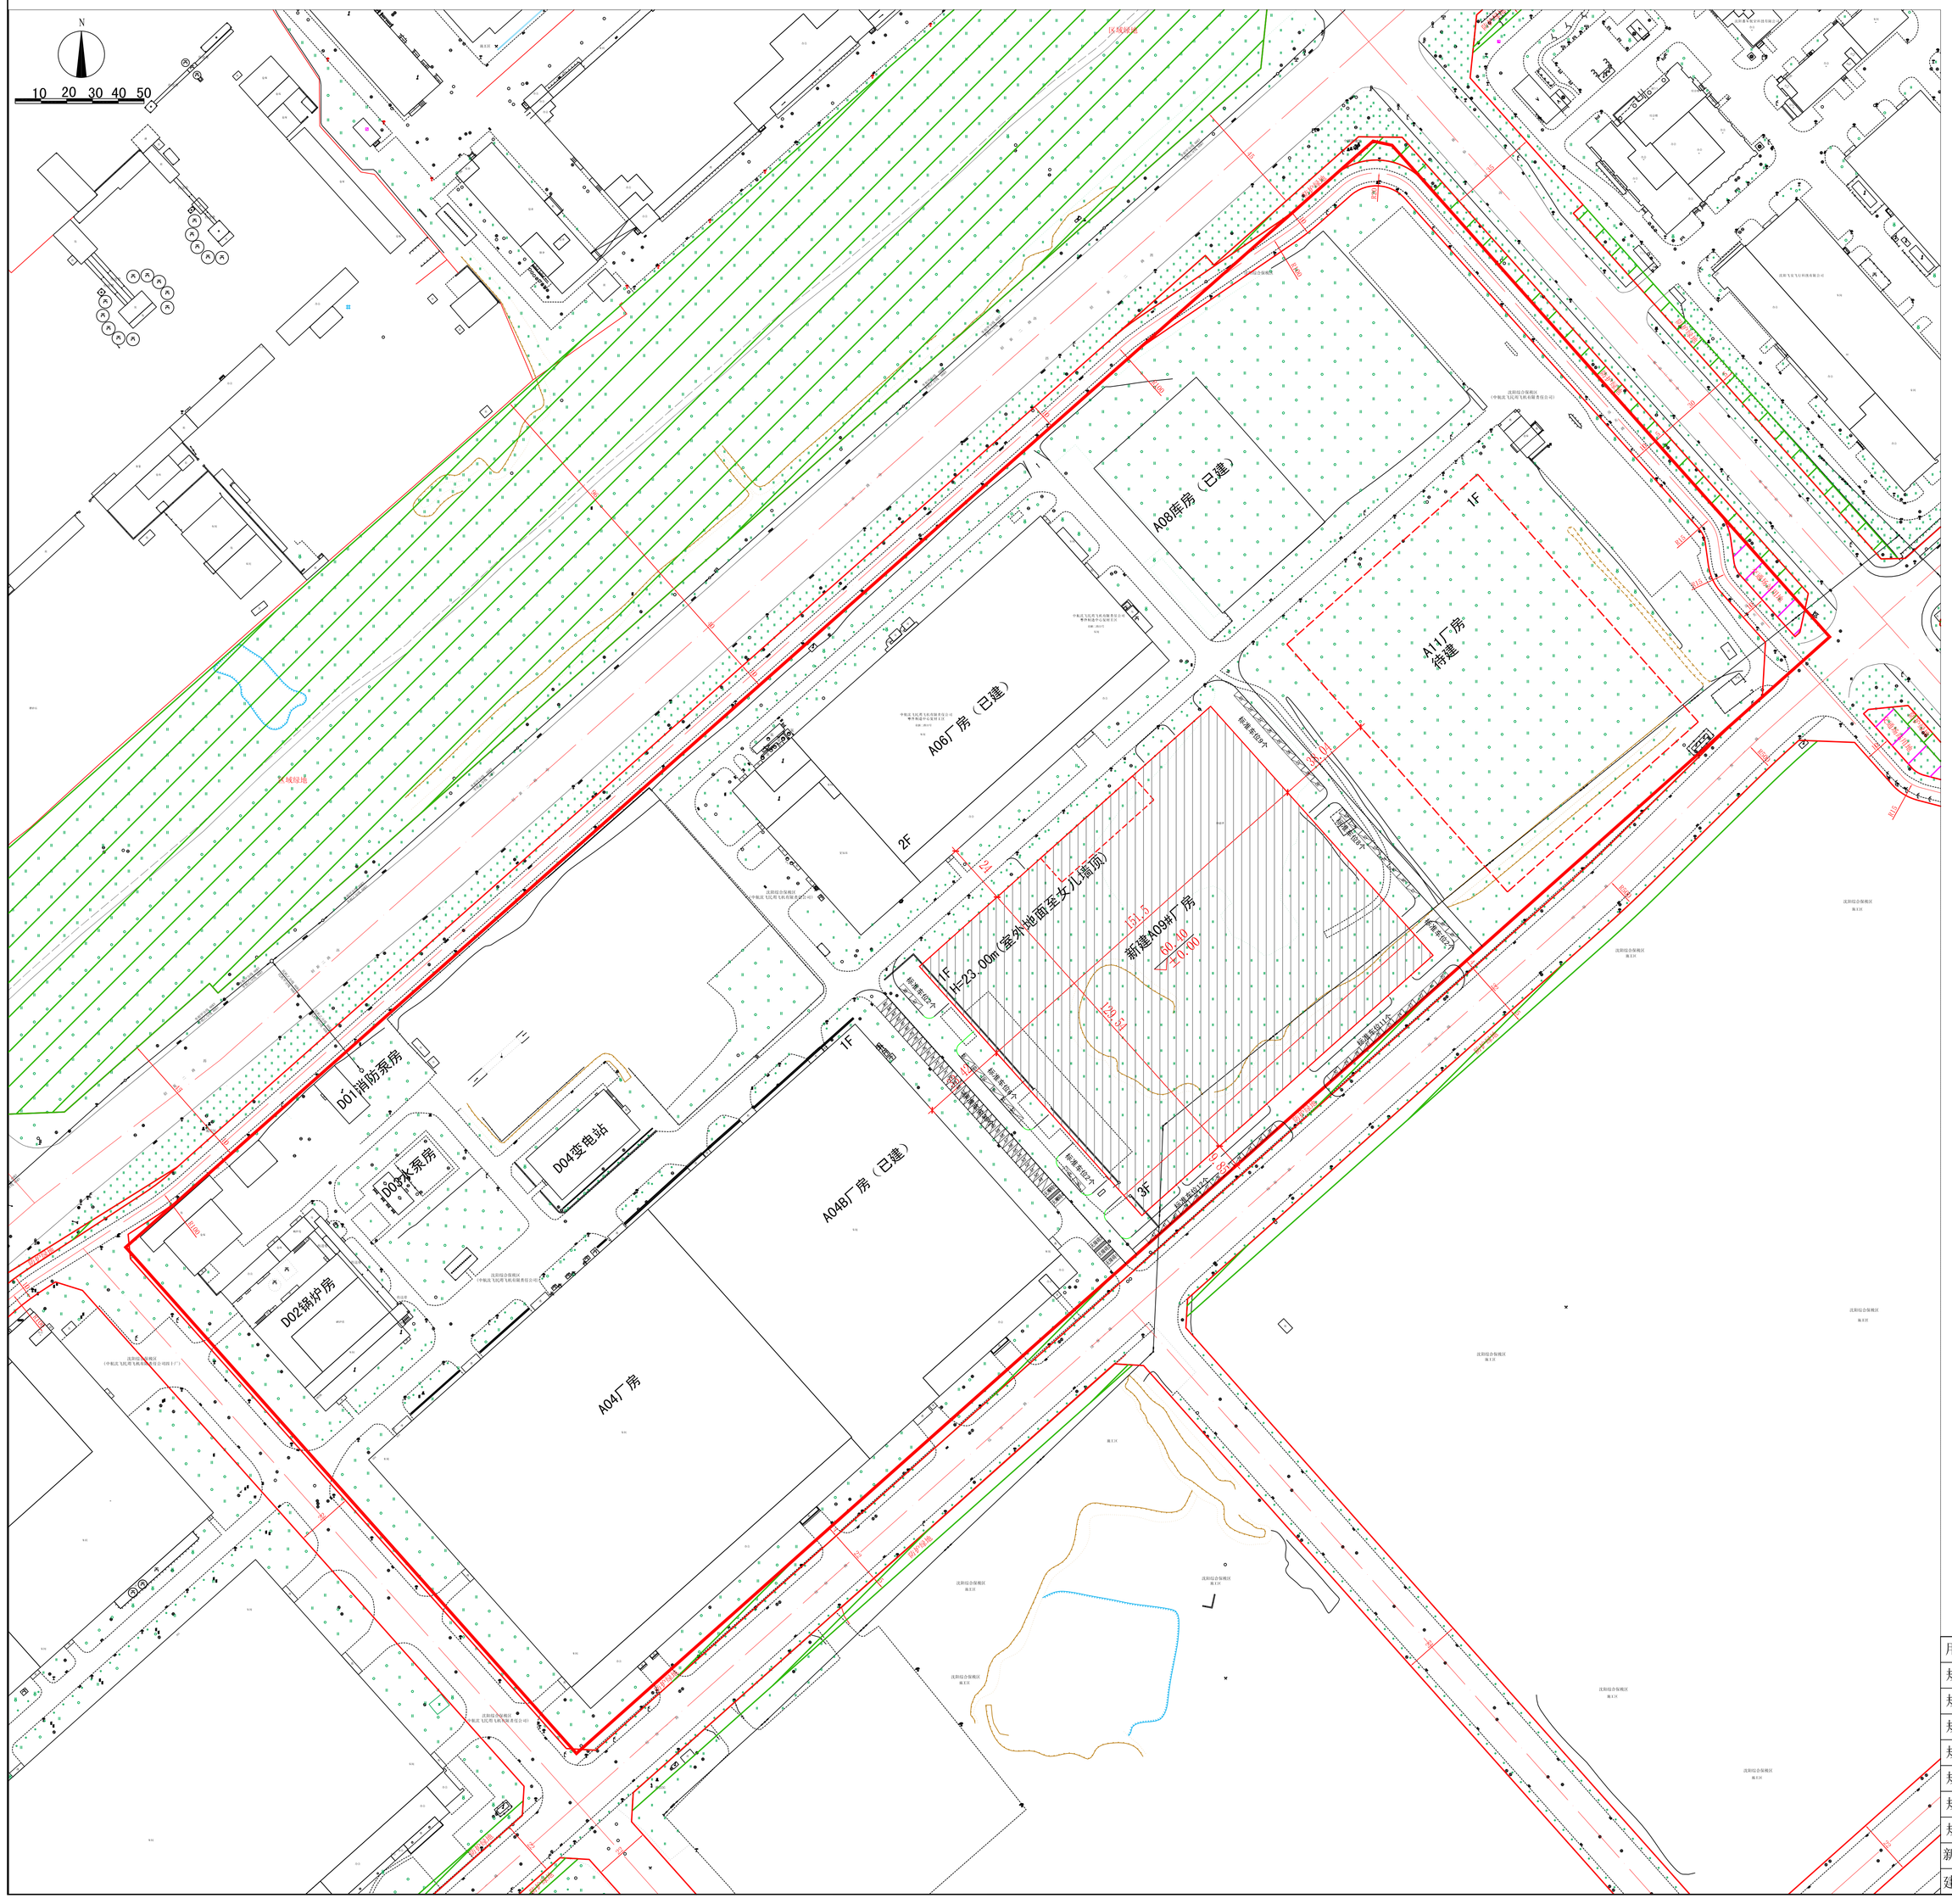

用地界线		规划建设用地边线	
规划建设用地边线		代征(代腾迁)道路用地	
规划道路用地边线		代征(代腾迁)绿化用地	
规划绿地用地边线		代征(代腾迁)市政用地	
规划市政用地边线		文物保护用地	
规划文物保护边线		代征(代腾迁)水系用地	
规划水系用地边线		代征(代腾迁)铁路用地	
规划铁路用地边线		出入口	
新建建筑物轮廓线		地下室轮廓线	
建筑编号/层数	1#/24F		

公告信息

中航沈飞民用飞机有限责任公司位于浑南区创新二路31甲号、31号

A09#厂房及配套设施建设工程规划许可批后公告

建设工程规划许可证号：建字第210112202606G0041662号
发证日期：2026 年 05 月 29 日
项目名称：A09#厂房及配套设施建设工程
建设位置：浑南区创新二路 31 甲号、31 号
建设单位：中航沈飞民用飞机有限责任公司
联系电话:沈阳市自然资源局，024-24820955
中航沈飞民用飞机有限责任公司,024-31965929
联系地址:沈阳市浑南区全运路 109 号(创新天地 H 座 9 楼)沈阳市自然资源局浑南分局审批科
公告期限:发证日期起至规划核实合格止

中航沈飞民用飞机有限责任公司
沈阳市自然资源局 监制
2026 年 06 月 04 日

建设工程规划许可证

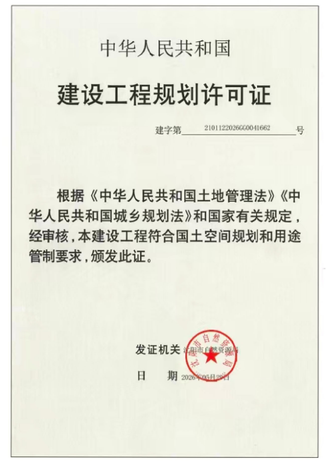

中华人民共和国

建设工程规划许可证

建字第 210112202606G0041662 号

根据《中华人民共和国土地管理法》《中华人民共和国城乡规划法》和国家有关规定，经审核，本建设工程符合国土空间规划和用途管制要求，颁发此证。

发证机关

日 期

NO.

建设单位（个人）	中航沈飞民用飞机有限责任公司
建设项目名称	A09#厂房及配套设施建设工程
建设位置	浑南区创新二路31甲号、31号
建设规模	237.61 万平方米
附图及附件名称	本证标示图图一份（加盖审批专用章），图文一体有效。

遵守事项

一、本证是经自然资源主管部门依法审核，建设工程符合国土空间规划和用途管制要求的法律凭证。
二、未取得本证或不按本证规定进行建设的，均属违法行为。
三、未经发证机关审核同意，本证的各项规定不得随意变更。
四、自然资源主管部门依法有权查验本证，建设单位（个人）有责任提交查验。
五、本证所需附图及附件由发证机关依法确定，与本证具有同等法律效力。

鸟瞰图