



沈阳市建设工程规划许可变更批前公示板

变更前总平面图

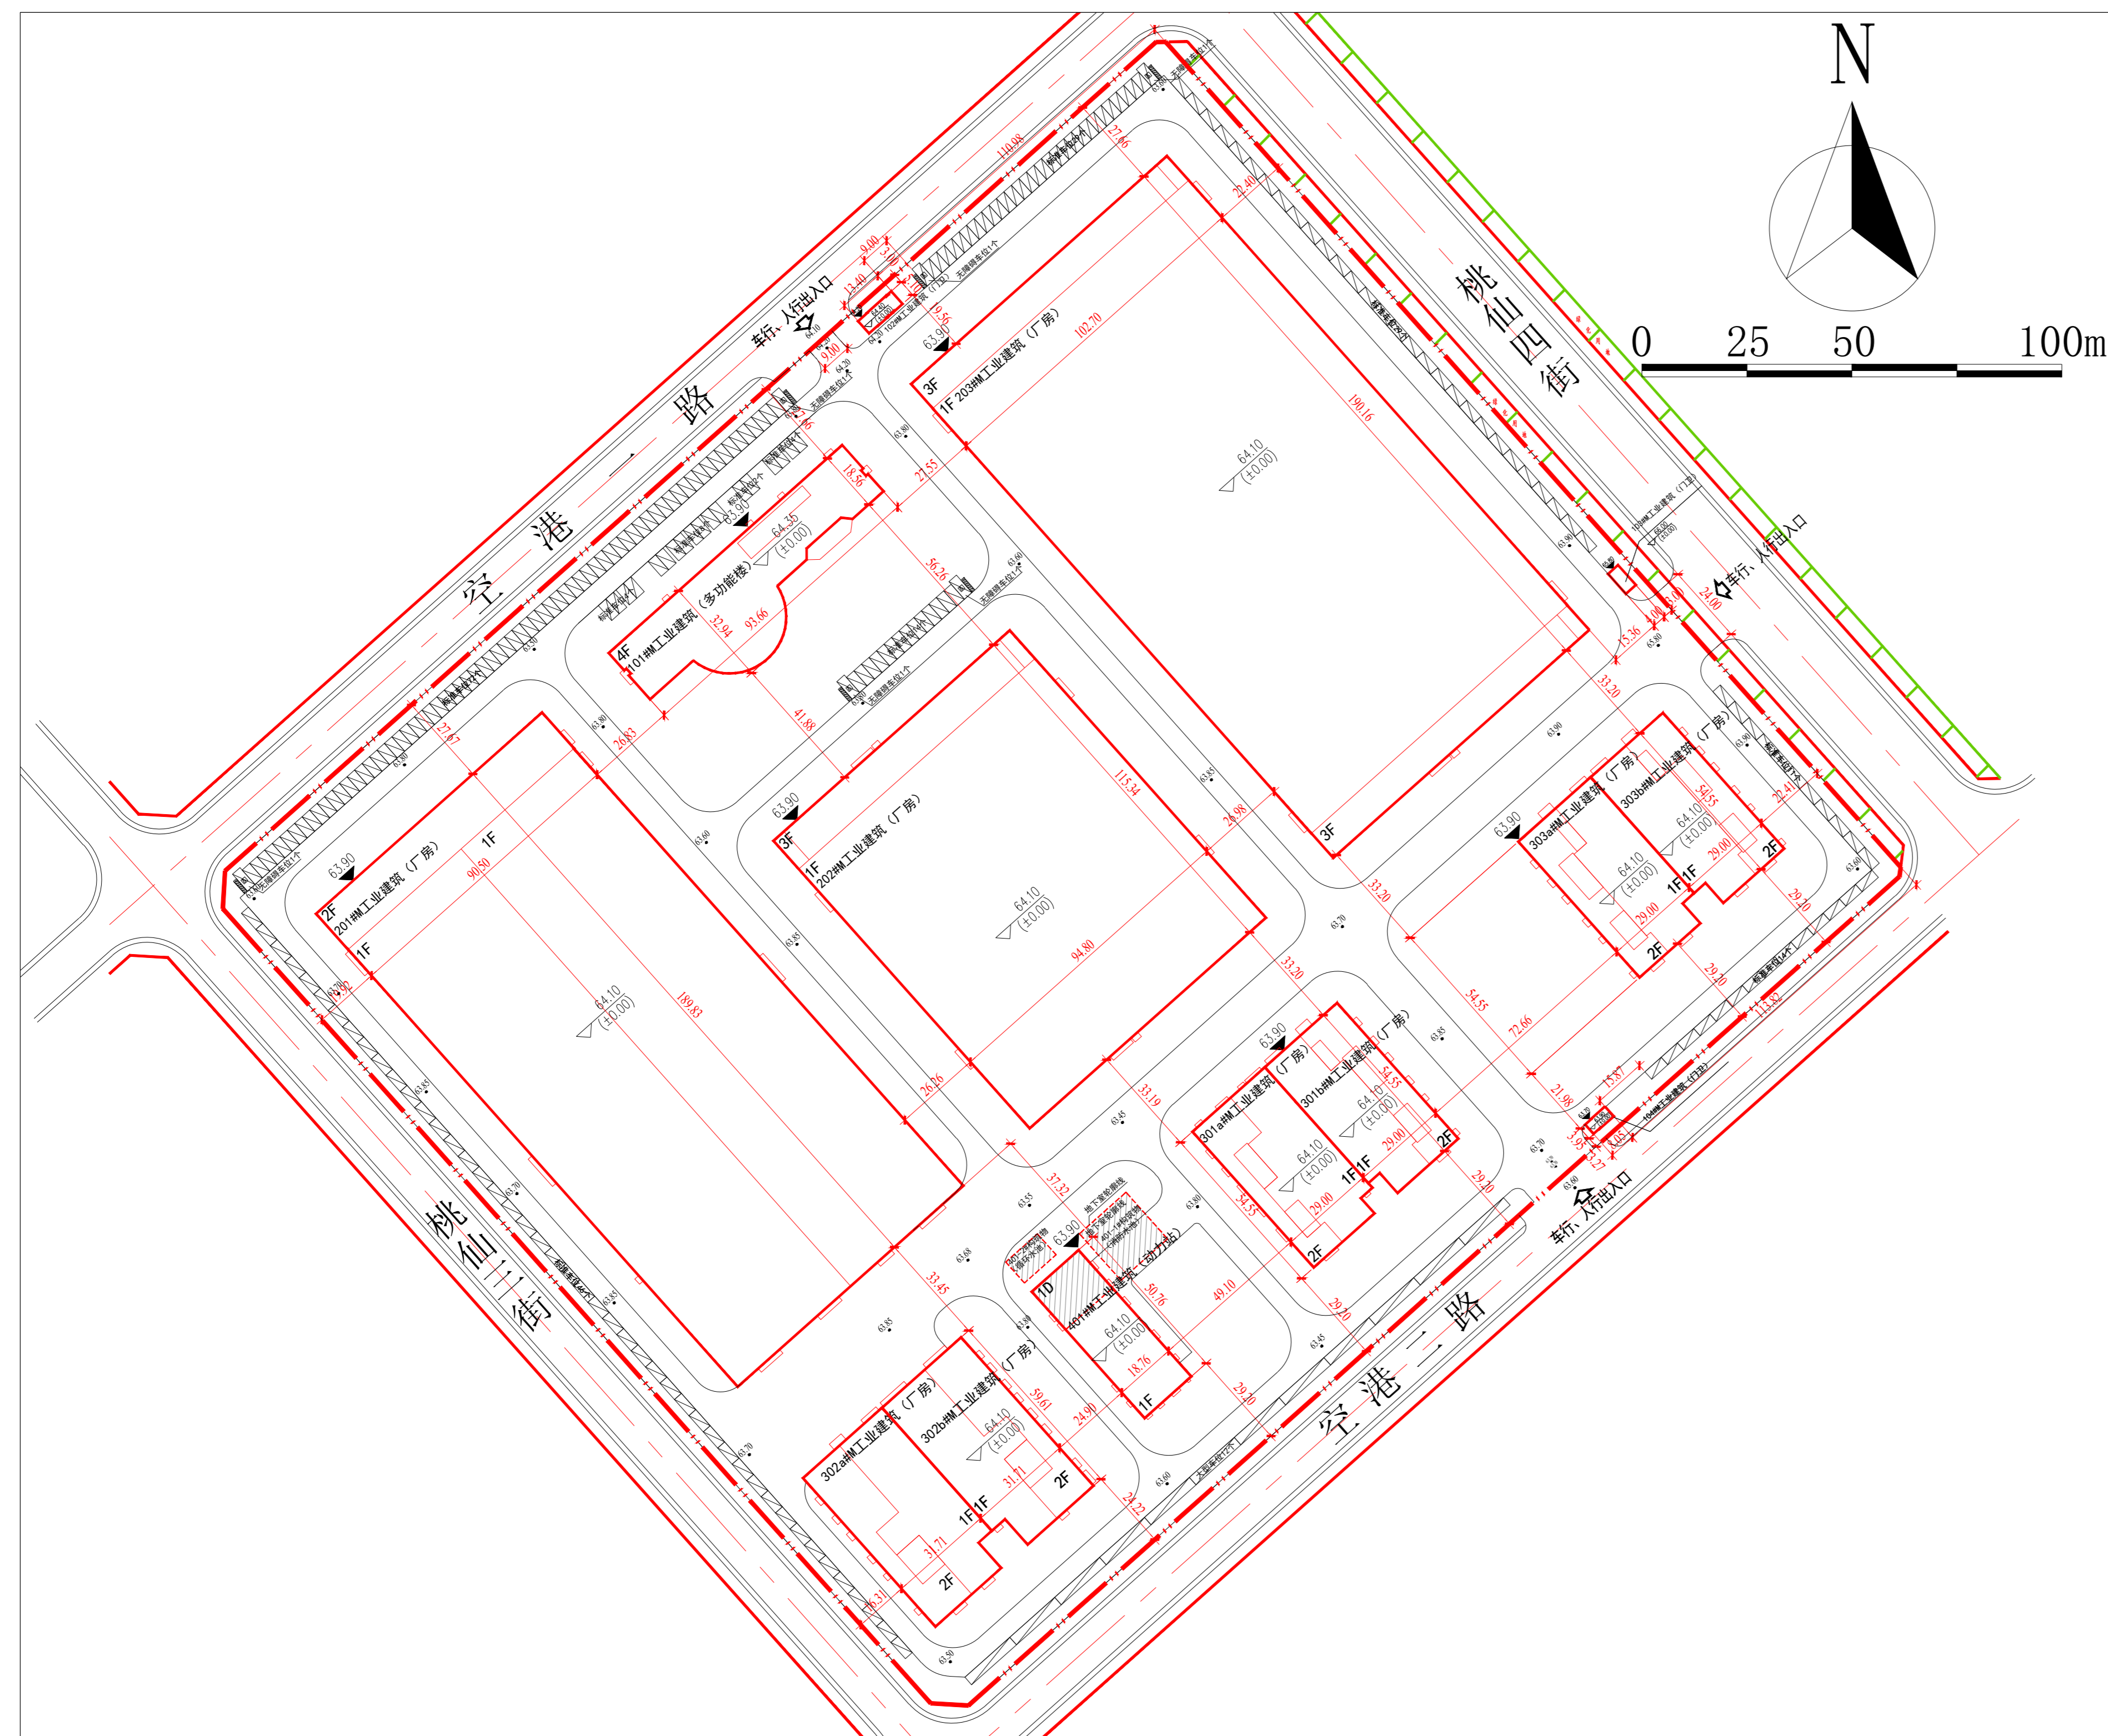

变更后总平面图

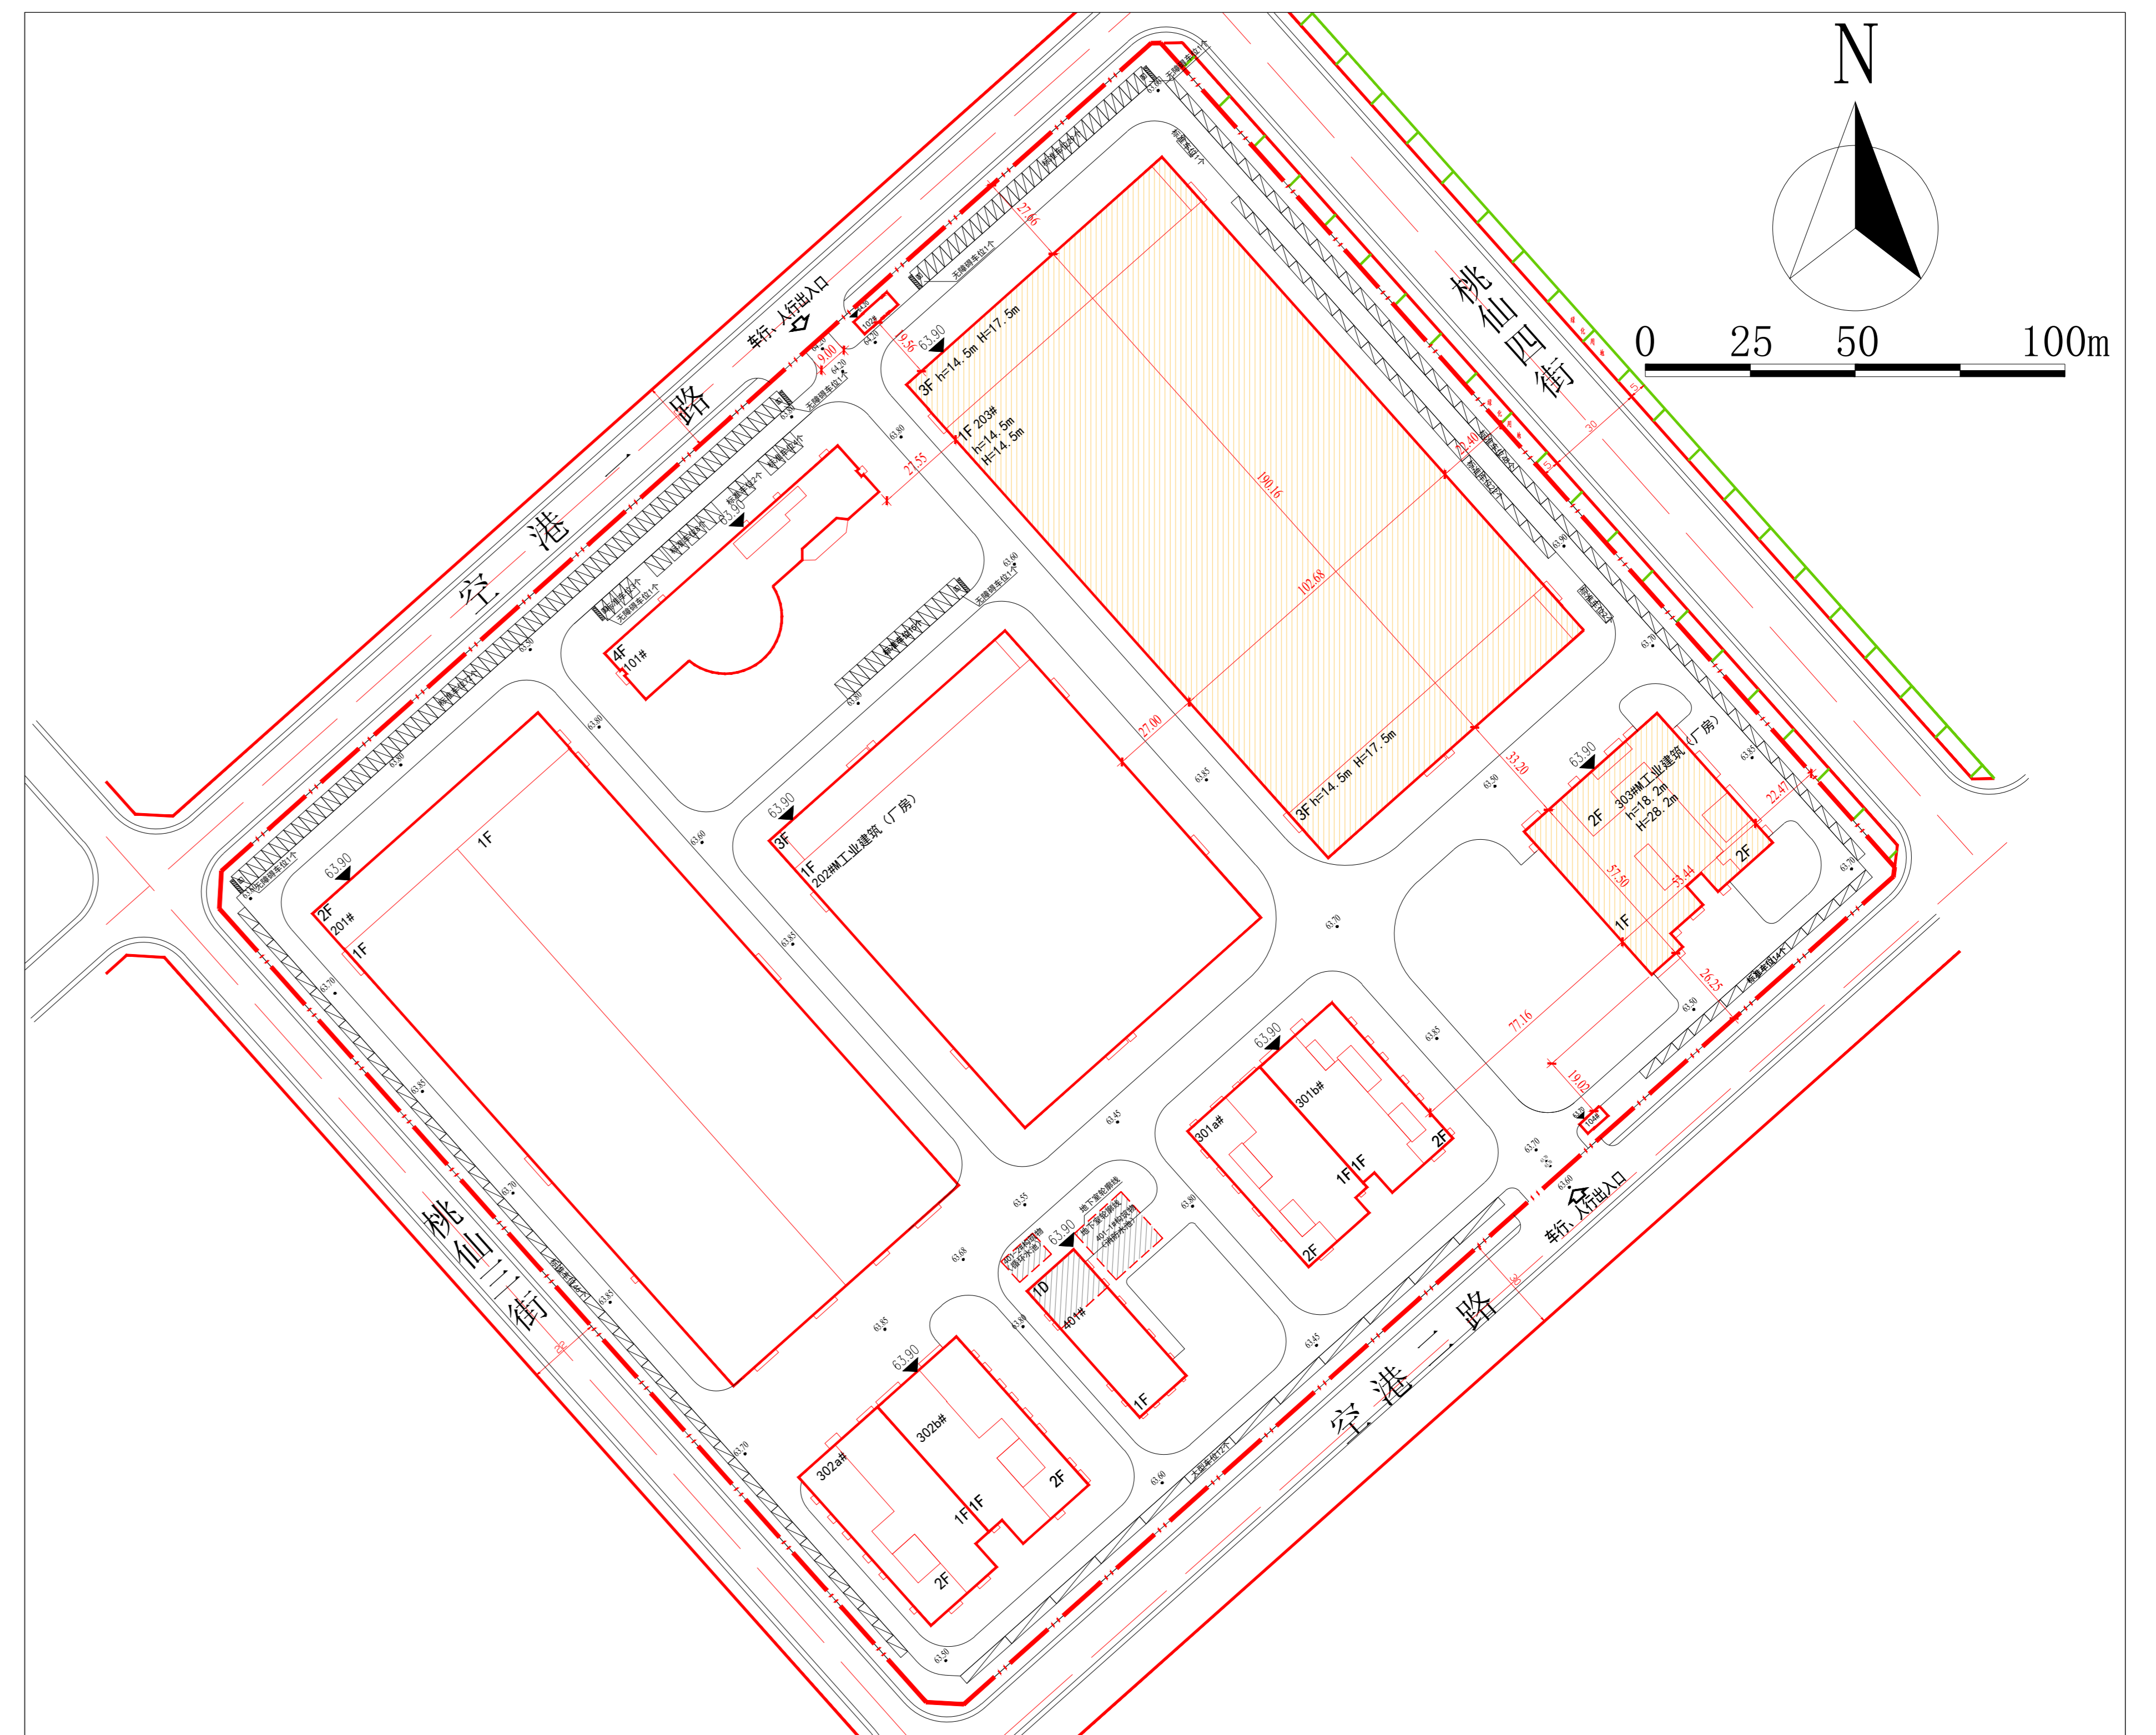

公示信息

中国航发燃气轮机有限公司位于浑南区创新三路3号的制造装试中心建设项目规划变更批前公示
中国航发燃气轮机有限公司位于浑南区创新三路3号的制造装试中心建设项目，规划用地性质为二类工业用地，占地面积为128338.53平方米。建设单位申请规划变更，主要变更内容为：1. 303#建筑轮廓、建筑高度发生变化，203#建筑面积调整；2. 取消103#建筑，303a、303b整体调整为303号厂房；3. 东侧出入口及103#门房取消；4. 车位数量调整。
现已委托设计单位按照相关技术标准和规范完成建设工程规划设计调整方案，现予以公示并公开征求意见。

- 1、公示及收集意见日期：2026年6月4日至2026年6月12日（7个工作日）
- 2、利害关系人可在公示有效期内通过以下途径咨询或提出意见：
 - ①咨询电话：审批部门：沈阳市自然资源局，024-24820973；
建设单位：中国航发燃气轮机有限公司，024-66117777转8888；
设计单位：中航长沙设计研究院有限公司，0731-84611080；
 - ②信函请邮寄至：沈阳市浑南区全通路109号（创新天地H座9楼）沈阳市自然资源局浑南分局审批科；邮编：110167。
 - ③电子邮箱：hnsnk-zrzyj@shenyang.gov.cn。
- 3、反馈意见请注明联系人真实姓名、电话、地址等信息；如因信息不完整或不真实导致无法核对相关情况的，视为无效意见。
- 4、本方案涉及的利害关系人依法享有陈述、申辩以及申请听证等权利，逾期未申请则视为放弃上述权利。

沈阳市自然资源局
2026年6月4日

调整后鸟瞰图

