
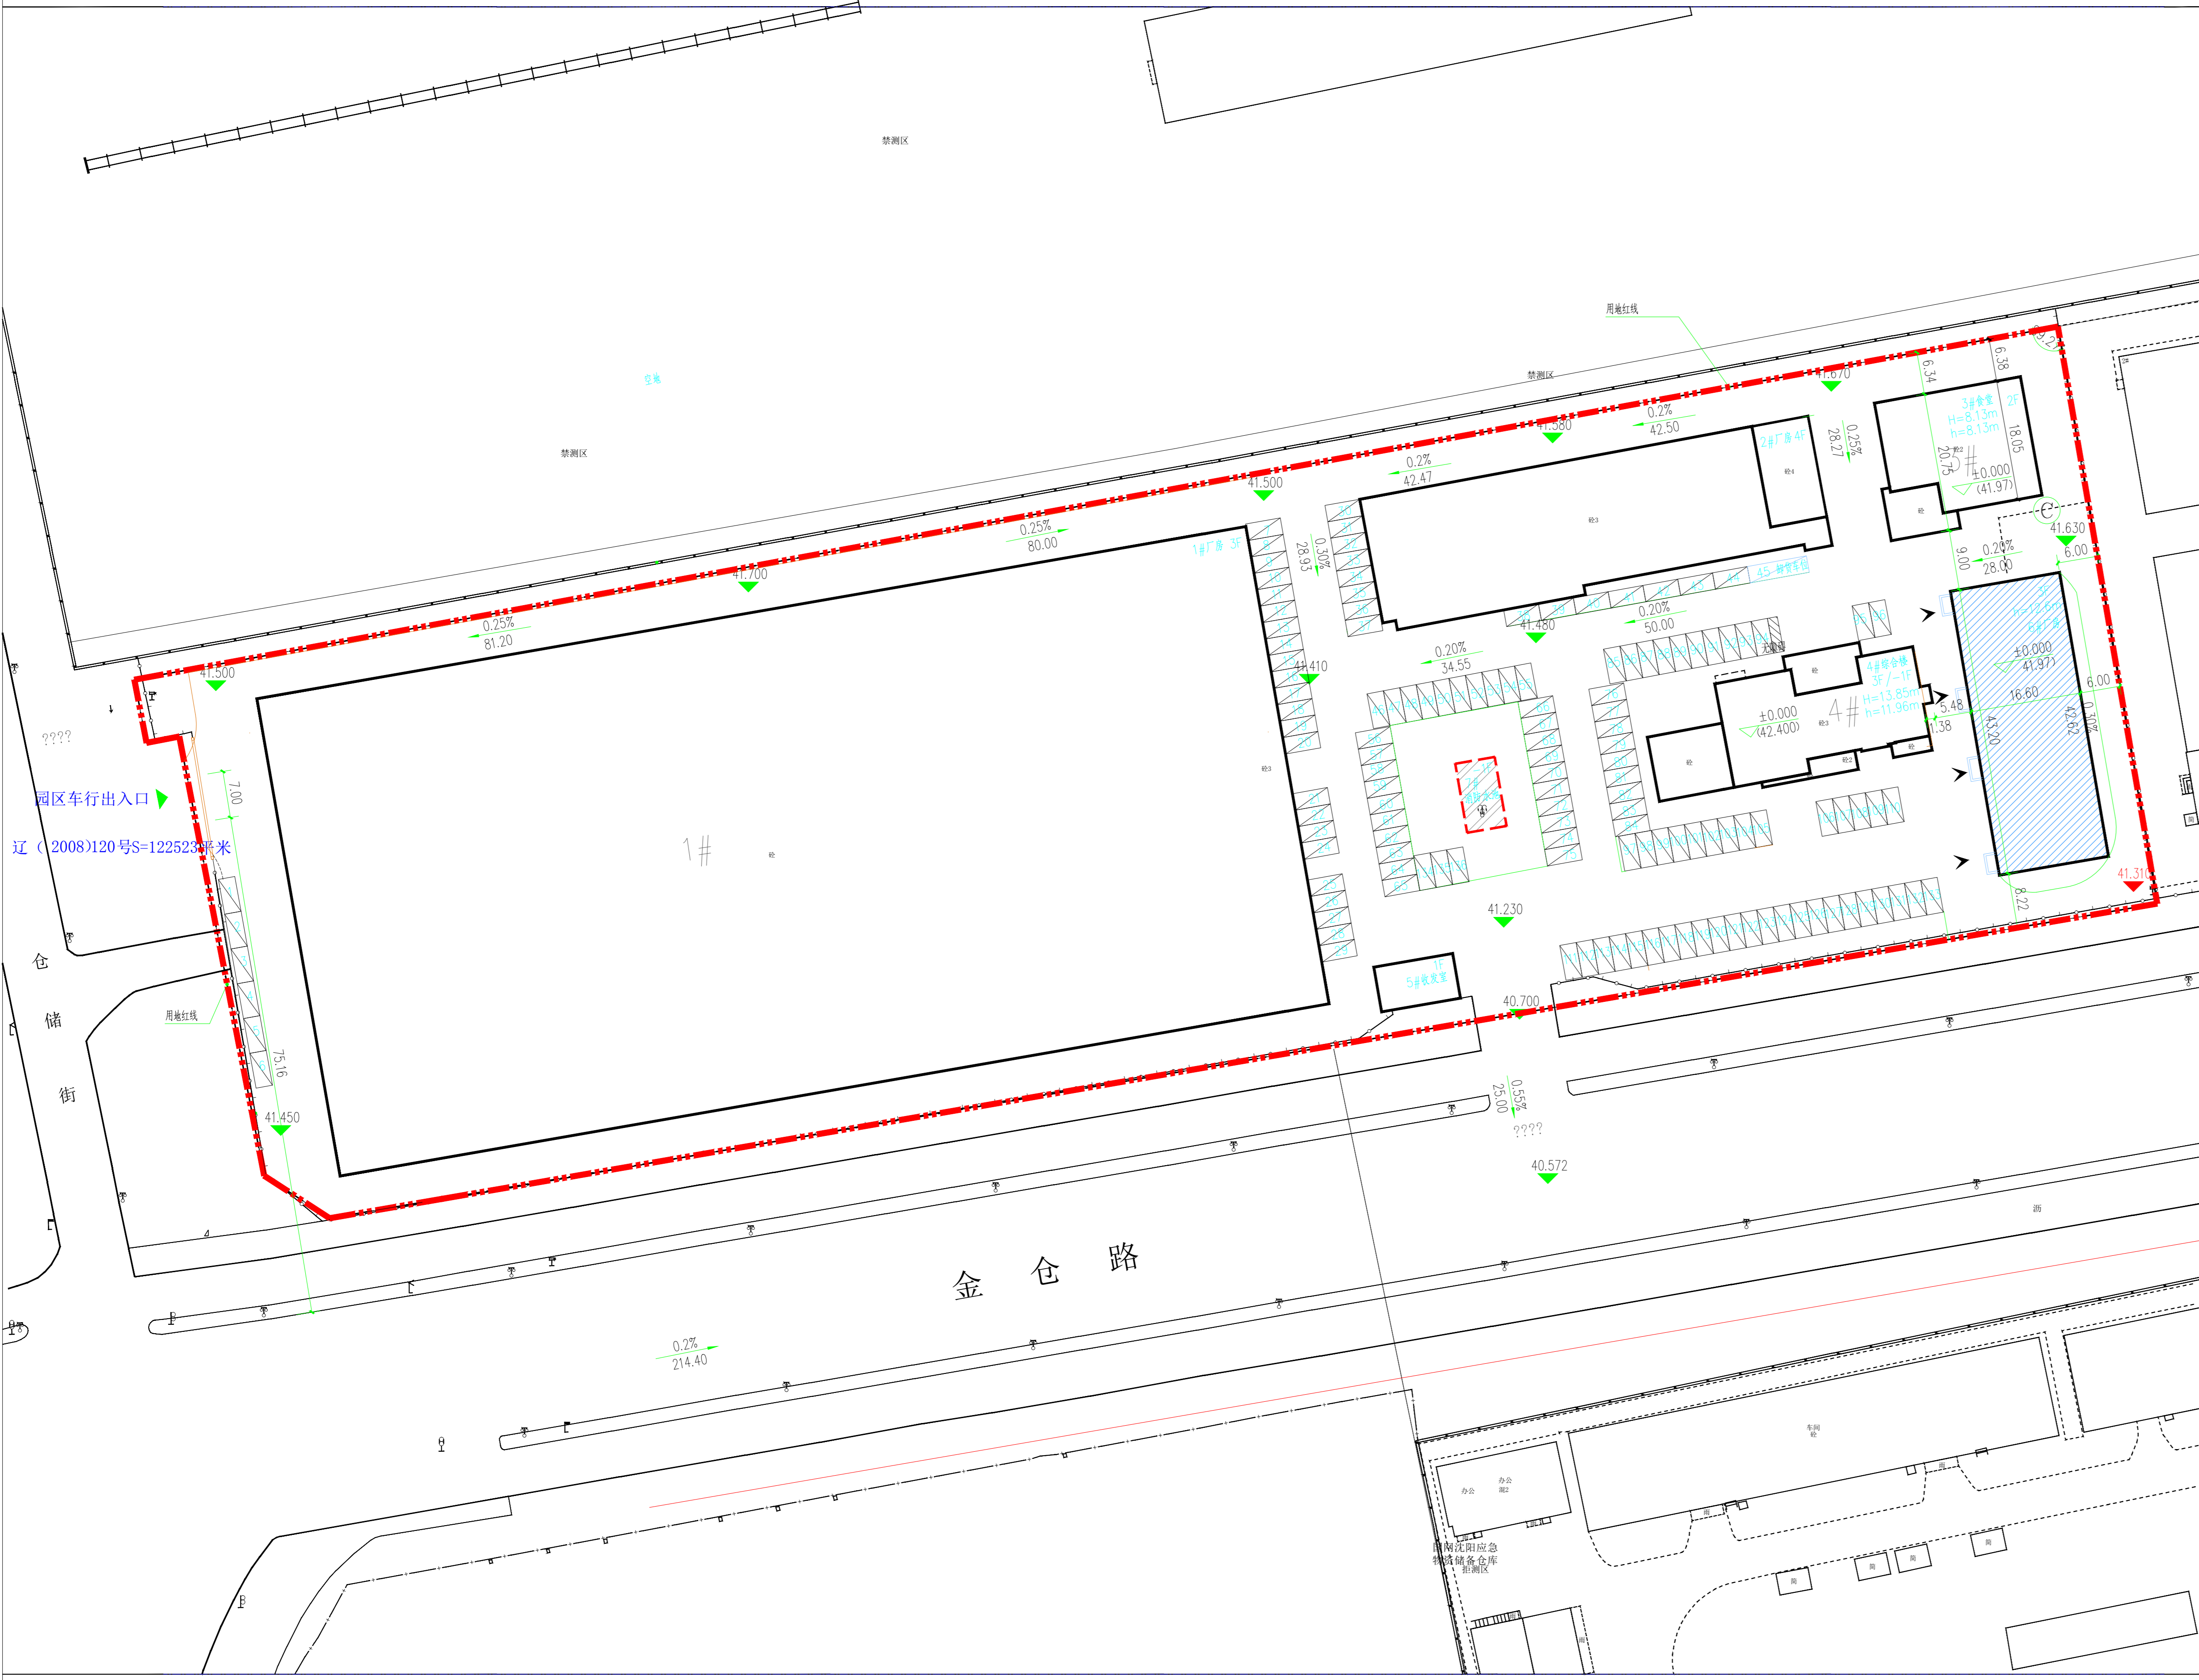


沈阳市建设工程规划许可批后公告牌

建设工程规划许可证附图

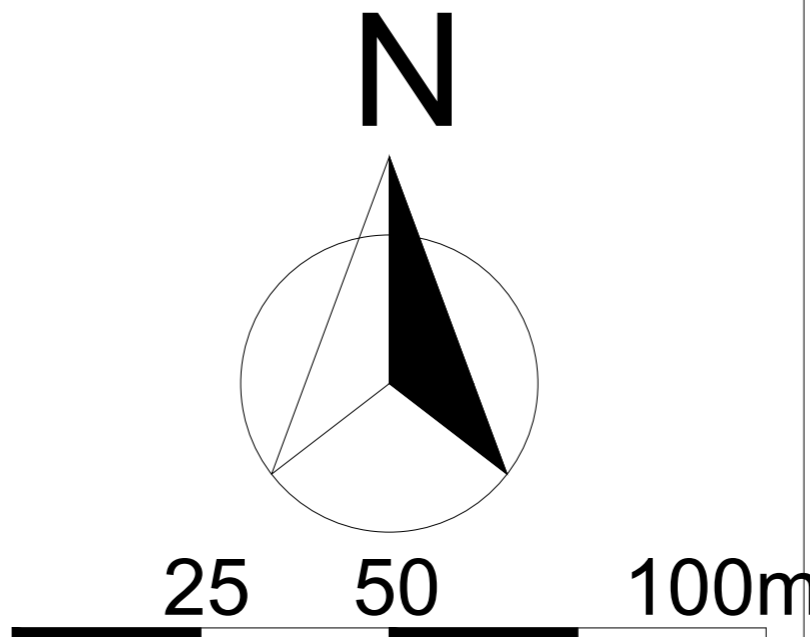

图例

用地界线	——
规划建设用地边线	——
规划道路用地边线	——
规划绿地用地边线	——
规划市政用地边线	——
规划文物保护边线	——
规划水系用地边线	——
规划铁路用地边线	——
新建建筑物	□
建筑编号/层数	1#/24F
建设用地折点坐标	X:31320.28 Y:39160.90
规划建设用地边线	——
文物保护单位	□
出入口	⬆
地下室轮廓线	——
其它线型	——
厂房填充	▨
生产附属用房填充	▨
地下填充	▨
地上构筑物	▨


公示信息

辽宁新世通供应链管理有限公司位于沈阳市浑南区金仓路28号
新建6#厂房工程项目规划许可批后公告

建设工程规划许可证号: 建字第2101122026G0045652号
发证日期: 2026年06月05日
项目名称: 新建6#厂房工程项目
建设位置: 浑南区金仓路28号
建设单位: 辽宁新世通供应链管理有限公司
联系电话: 沈阳市自然资源局, 024-24820955
辽宁新世通供应链管理有限公司, 13889258881
联系地址: 沈阳市浑南区全运路109号(创新天地11座9楼)沈阳市自然资源局
浑南分局审批科
公告期限: 发证日起至规划核实合格止

辽宁新世通供应链管理有限公司
沈阳市自然资源局 监制
2026年6月17日

建设工程规划许可证

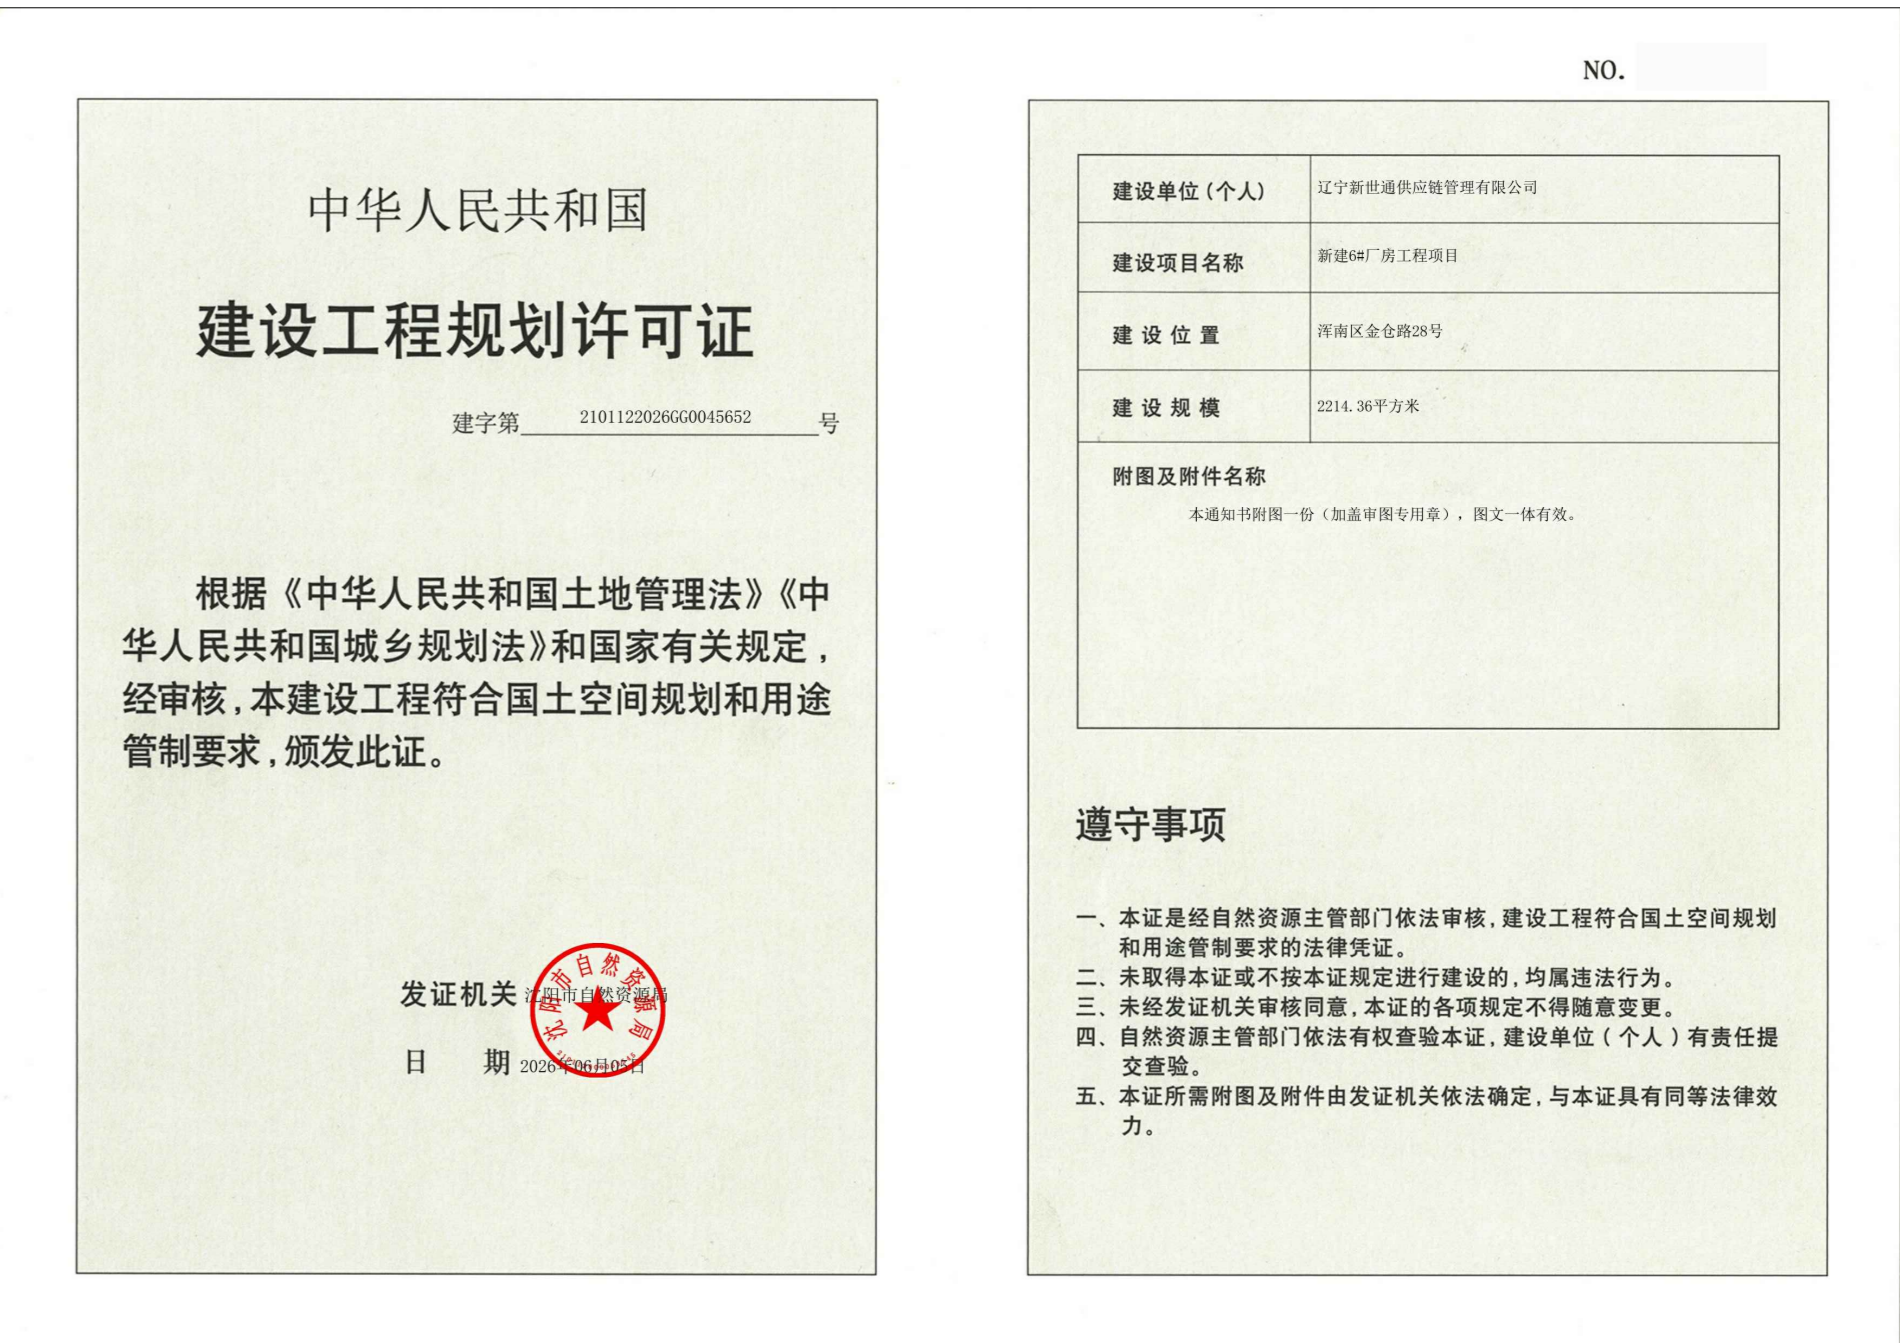

鸟瞰图

