


沈阳市建设工程规划许可(市政)批前公式板

规划设计方案总平面图

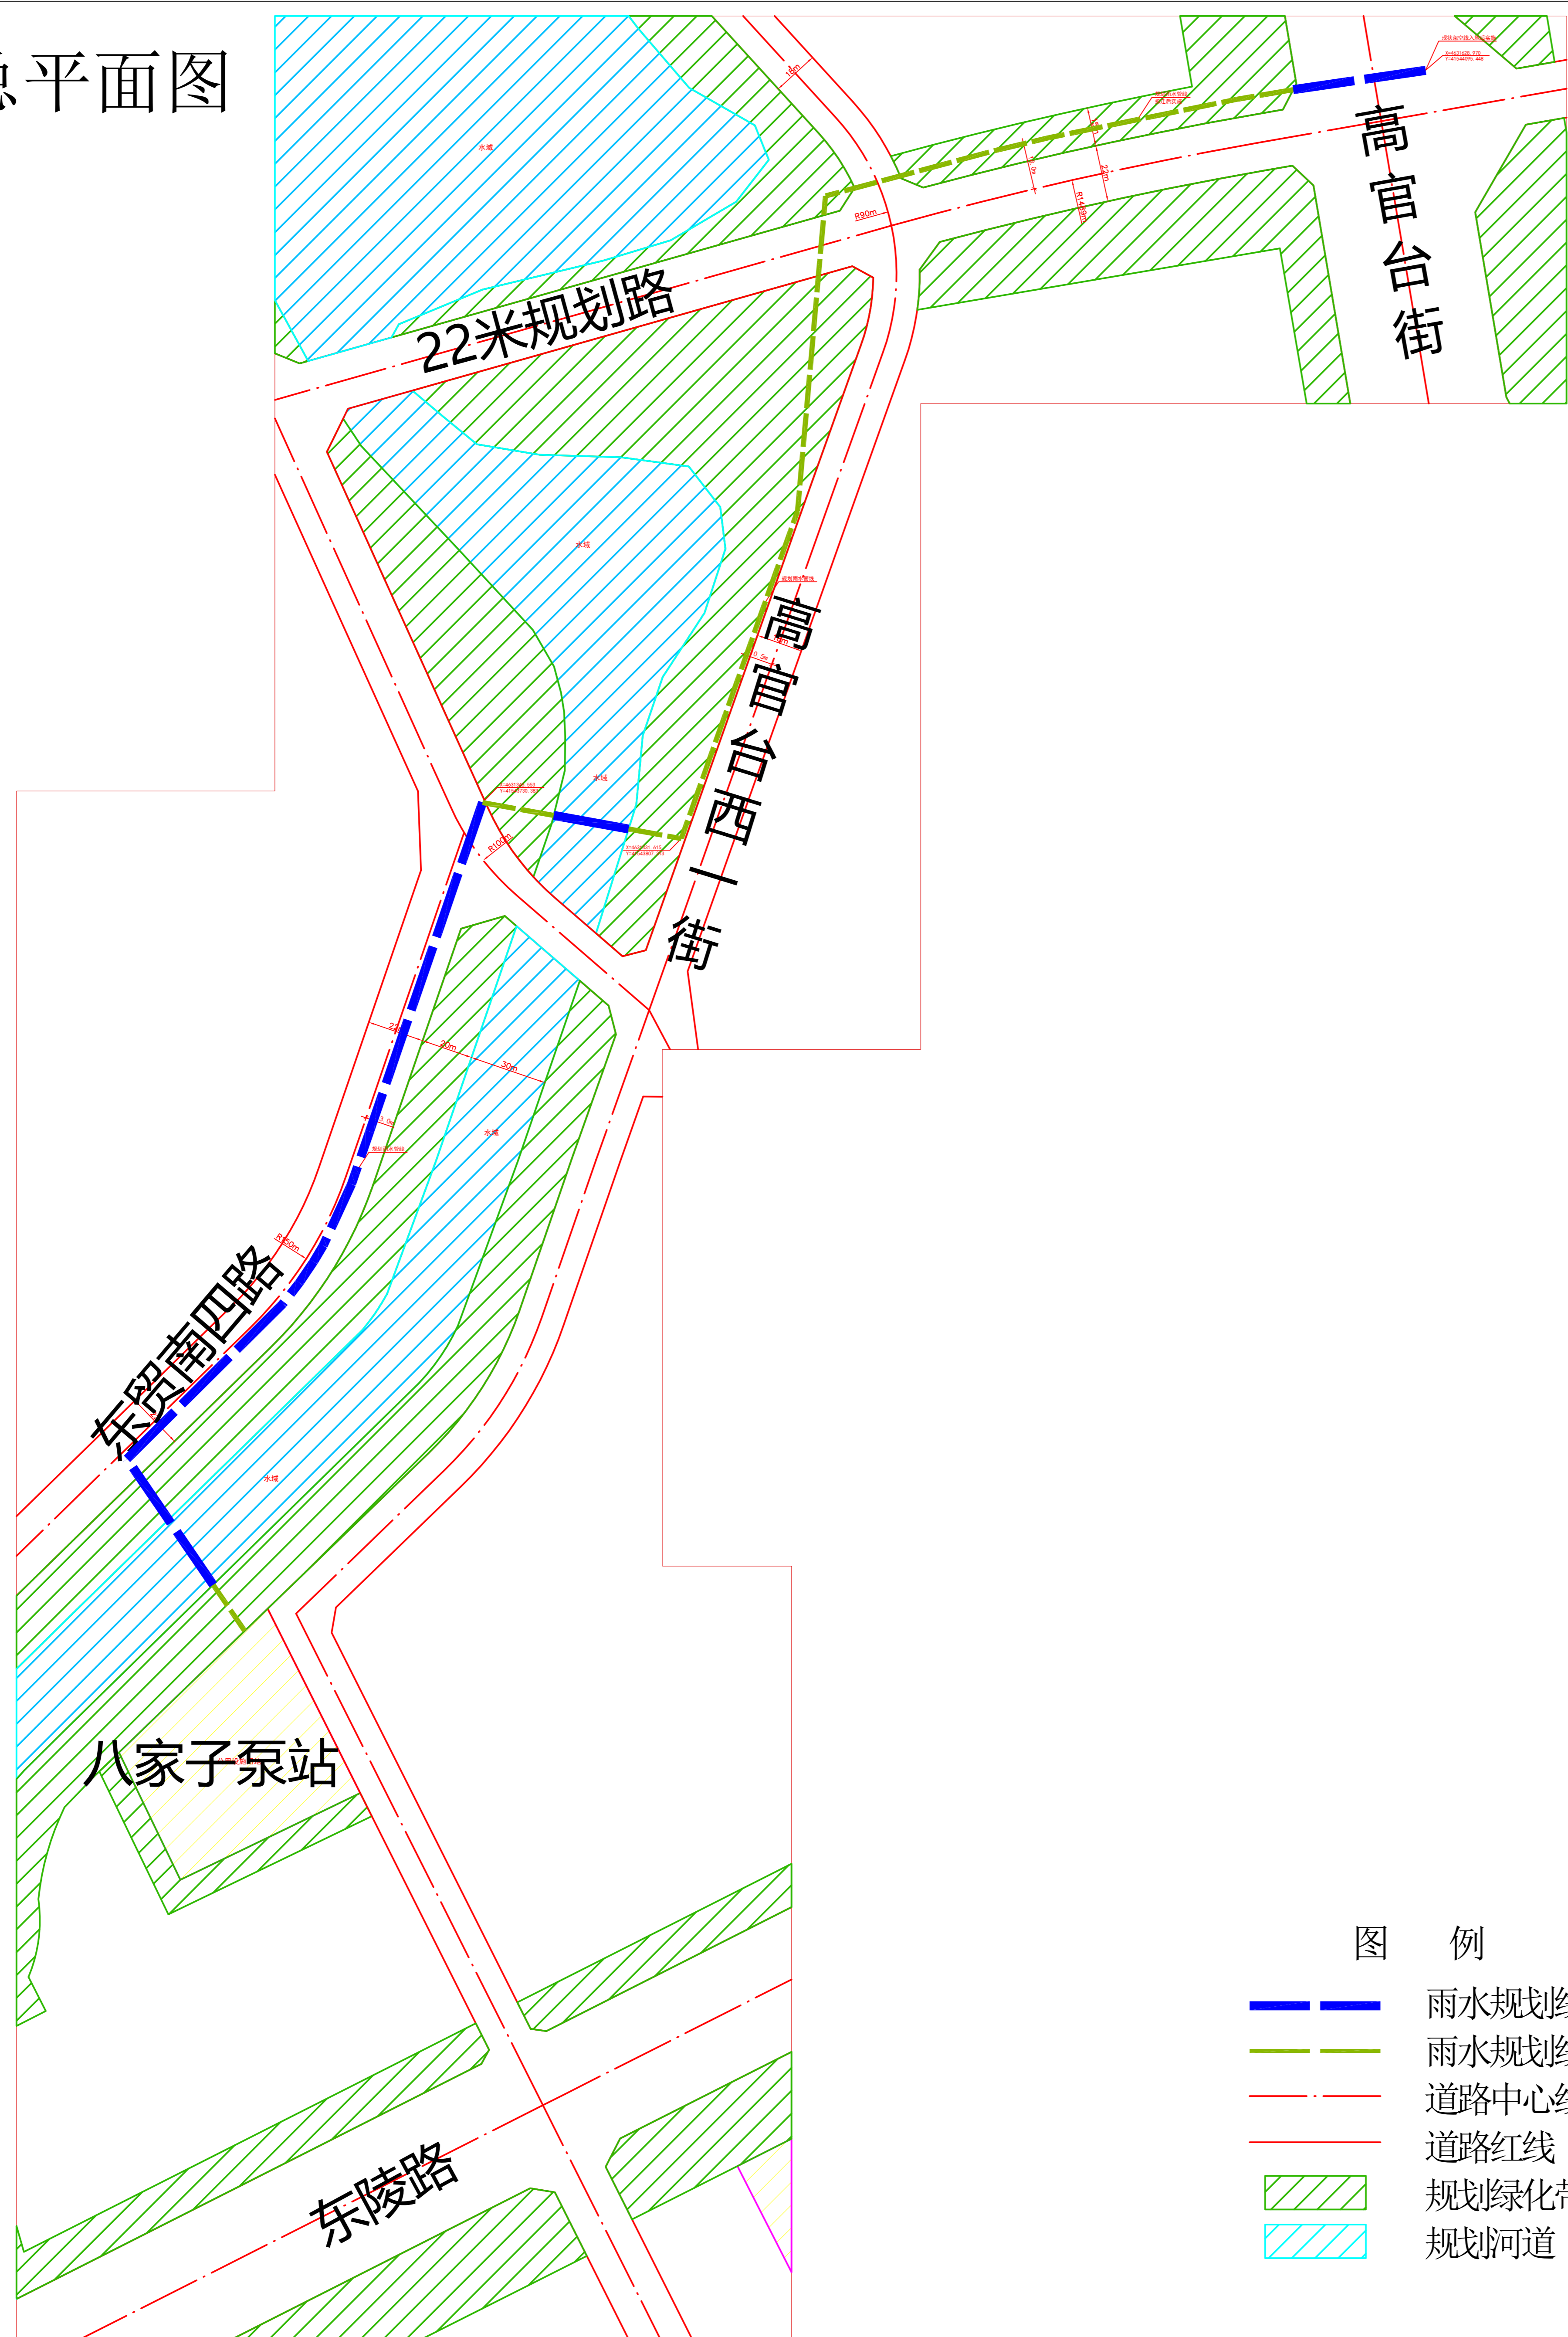

公示信息

沈河区内涝防治工程-八家子泵站及进出水管道改造工程,建设单位现已委托设计单位按照相关技术标准和规范完成建设工程规划设计方案,现予以公示并公开征求意见。

1、公示及收集意见日期:2026年6月24日—2026年7月2日(7个工作日)

2、利害关系人可在公示有效期内通过以下途径咨询或提出意见。

①咨询电话:

审批部门:沈阳市自然资源局,024-24161605;

建设单位:沈阳市沈河区城市建设事务服务中心,024-25160083;

设计单位:北京市市政工程设计研究总院有限公司,010-82216651;

②信函请邮寄至:沈阳市沈河区万柳塘路107号沈阳市自然资源局沈河分局审批科。

③电子邮箱:shfjzpk-zrzyj@shenyang.gov.cn

3、反馈意见请注明联系人真实姓名、电话、地址等信息;如因信息不完整或不真实导致无法核对相关情况的,视为无效意见。

4、本方案涉及的利害关系人依法享有听证权。

沈阳市自然资源局

2026年6月24日

建设单位	沈阳市沈河区城市建设事务服务中心
工程名称	沈河区内涝防治工程-八家子泵站及进出水管道改造工程
工程概况	该项目主要建设内容为新建雨水管线一条,北起高官台街和22米规划路交汇处,南至八家子泵站,管线长度约435米,管径为DN2200。