


# 沈阳市建设工程规划许可批后公告牌

## 建设工程规划许可证附图

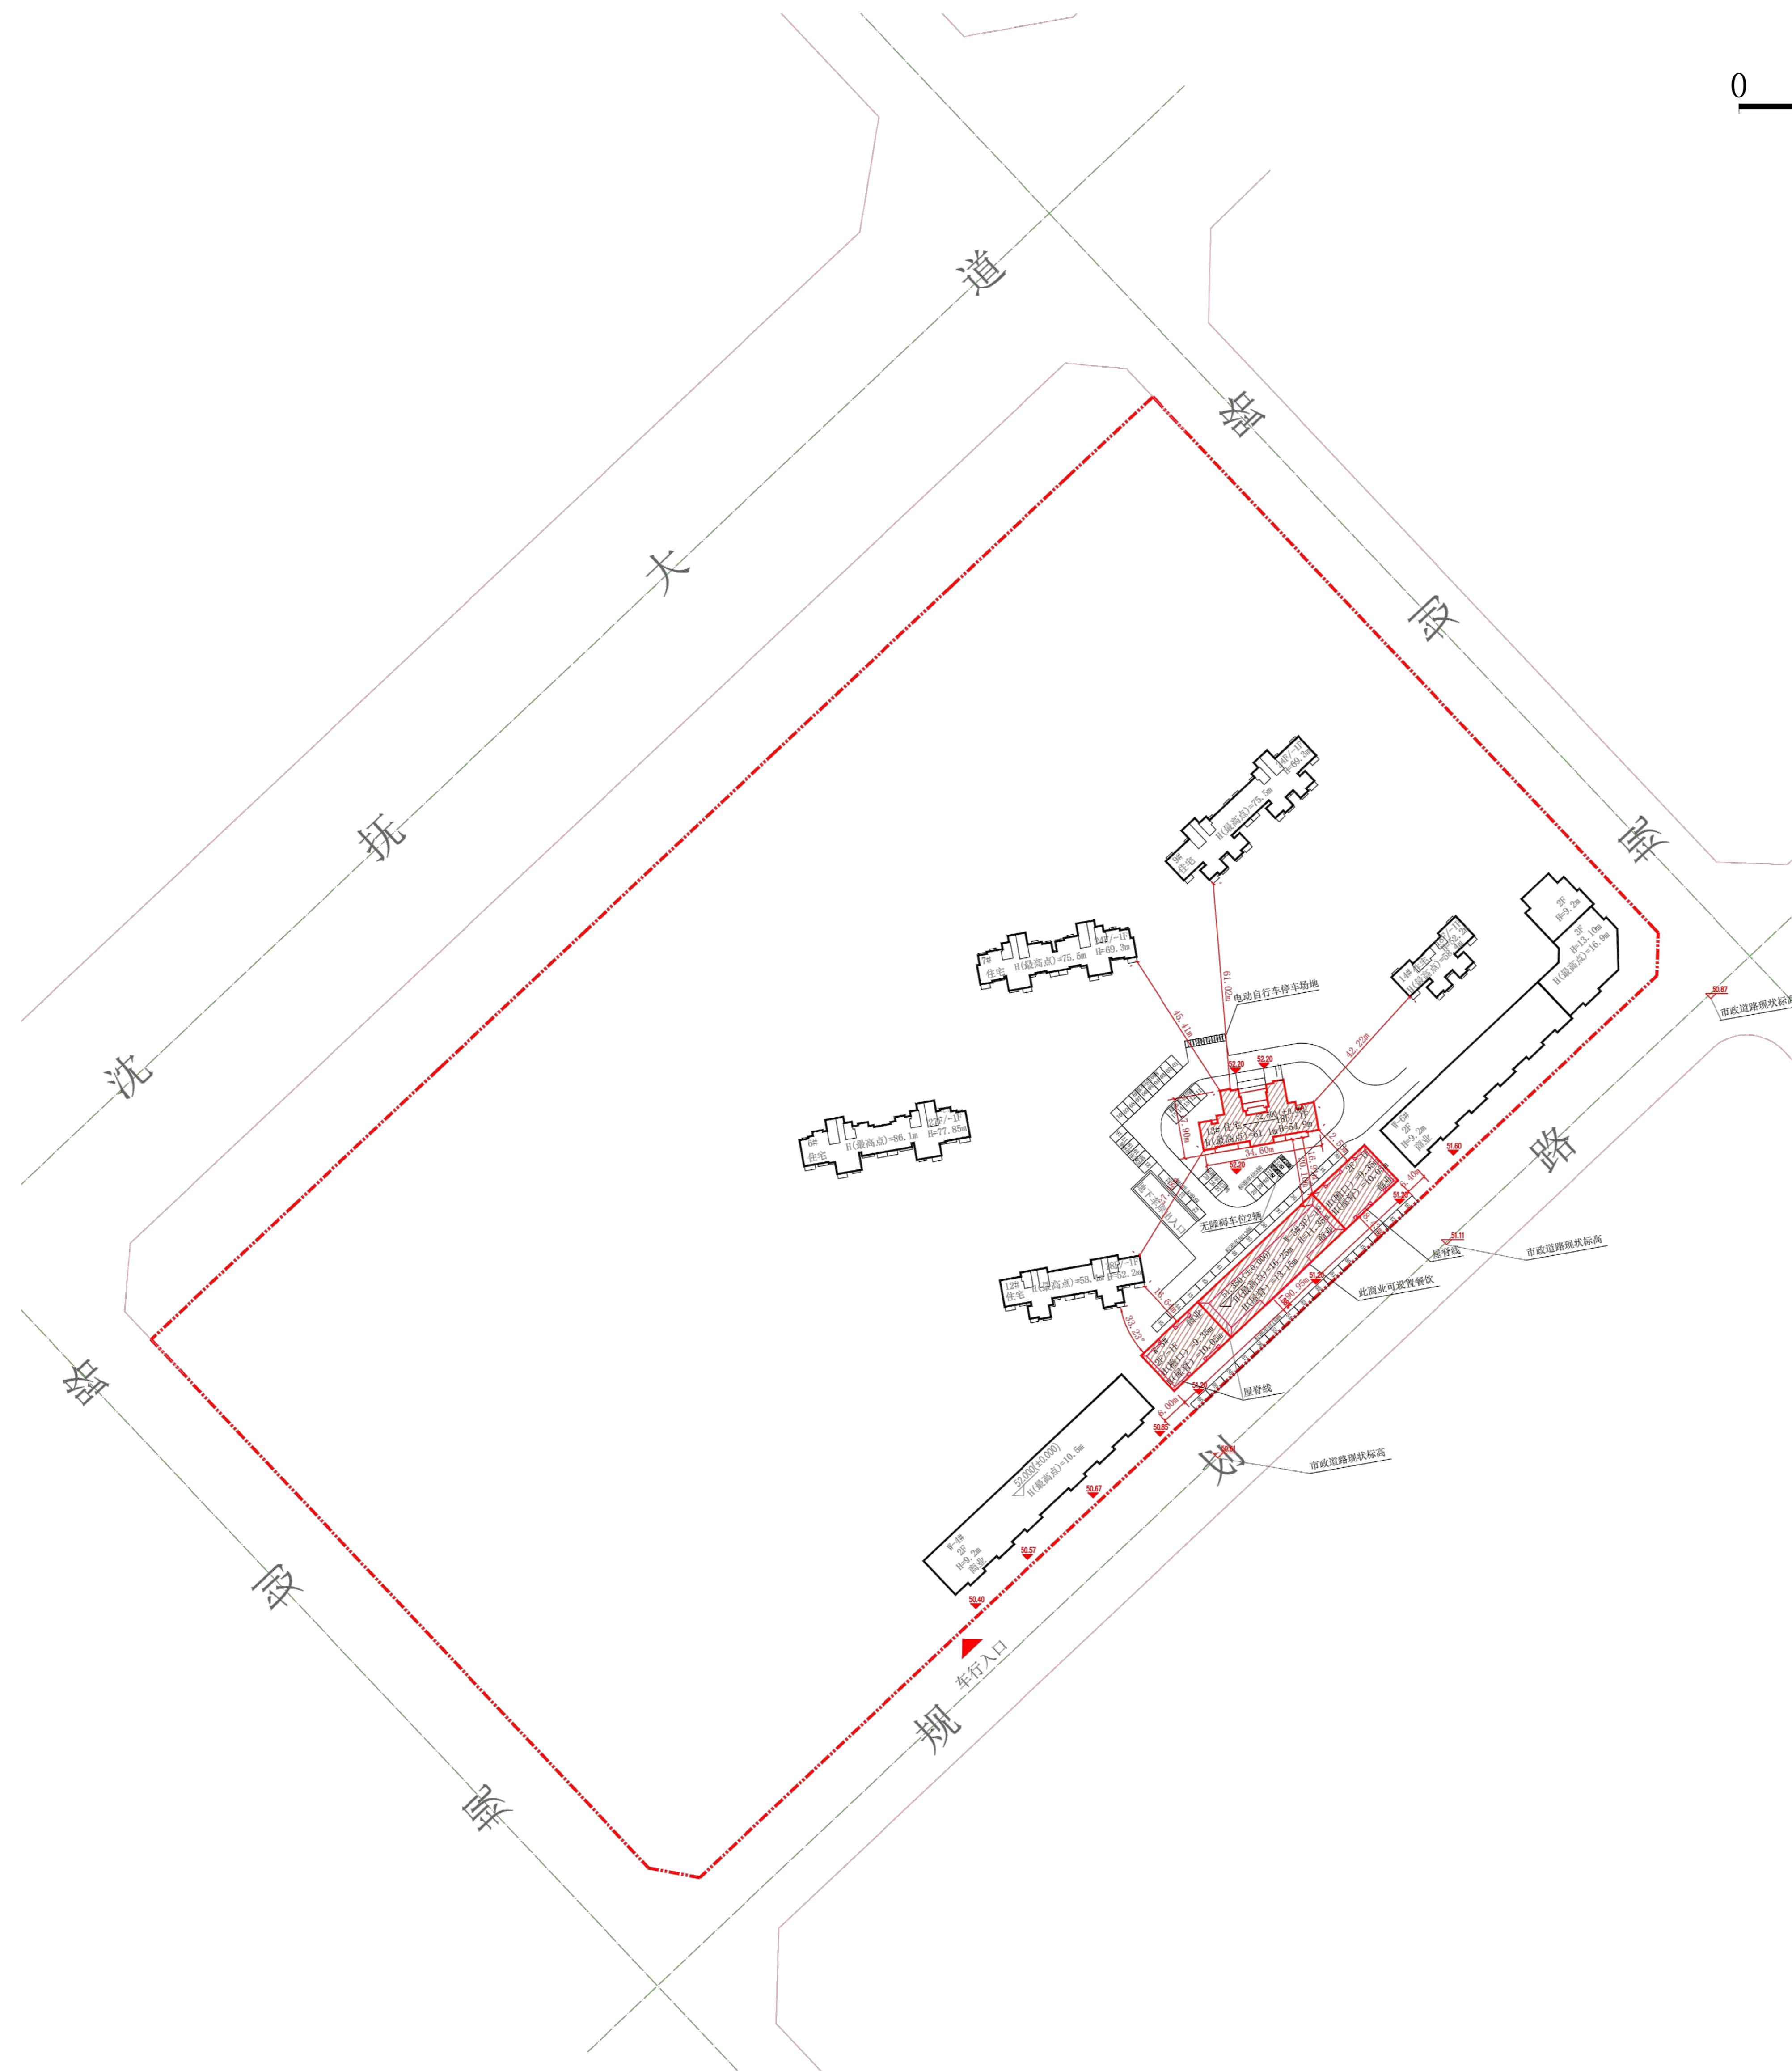


## 公告信息

沈阳荣盛中天房地产开发有限公司位于浑南区浑南东路67号的居住、商业(一期)项目规划变更批后公告  
建设工程规划许可证号: 浑南建证附更字2026年0012号(建字第210112201300065号)  
发证日期: 2026.6.24  
项目名称: 居住、商业(一期)项目  
建设位置: 沈阳市浑南区, 浑南东路67号  
建设单位: 沈阳荣盛中天房地产开发有限公司  
联系电话: 沈阳市自然资源局, 024-24820973  
沈阳荣盛中天房地产开发有限公司, 024-25486666  
联系地址: 沈阳市浑南区浑南中路71-15号, 邮编: 110000  
公告期限: 发证日期起至规划核实合格止

沈阳荣盛中天房地产开发有限公司  
沈阳市自然资源局 监制  
2026年7月1日

## 建设工程规划许可证

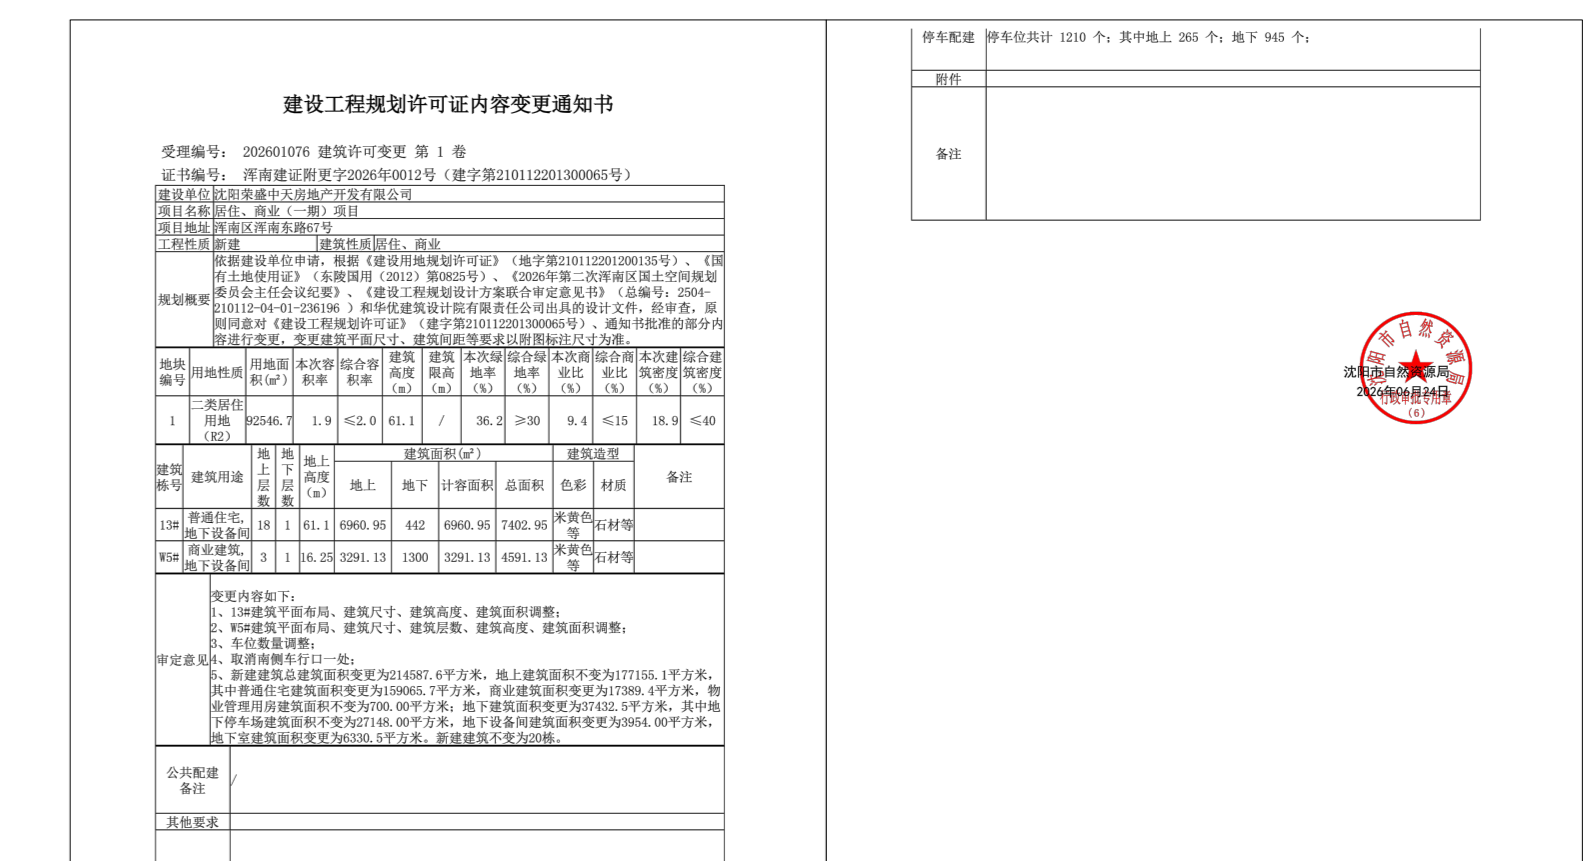

## 鸟瞰图

