
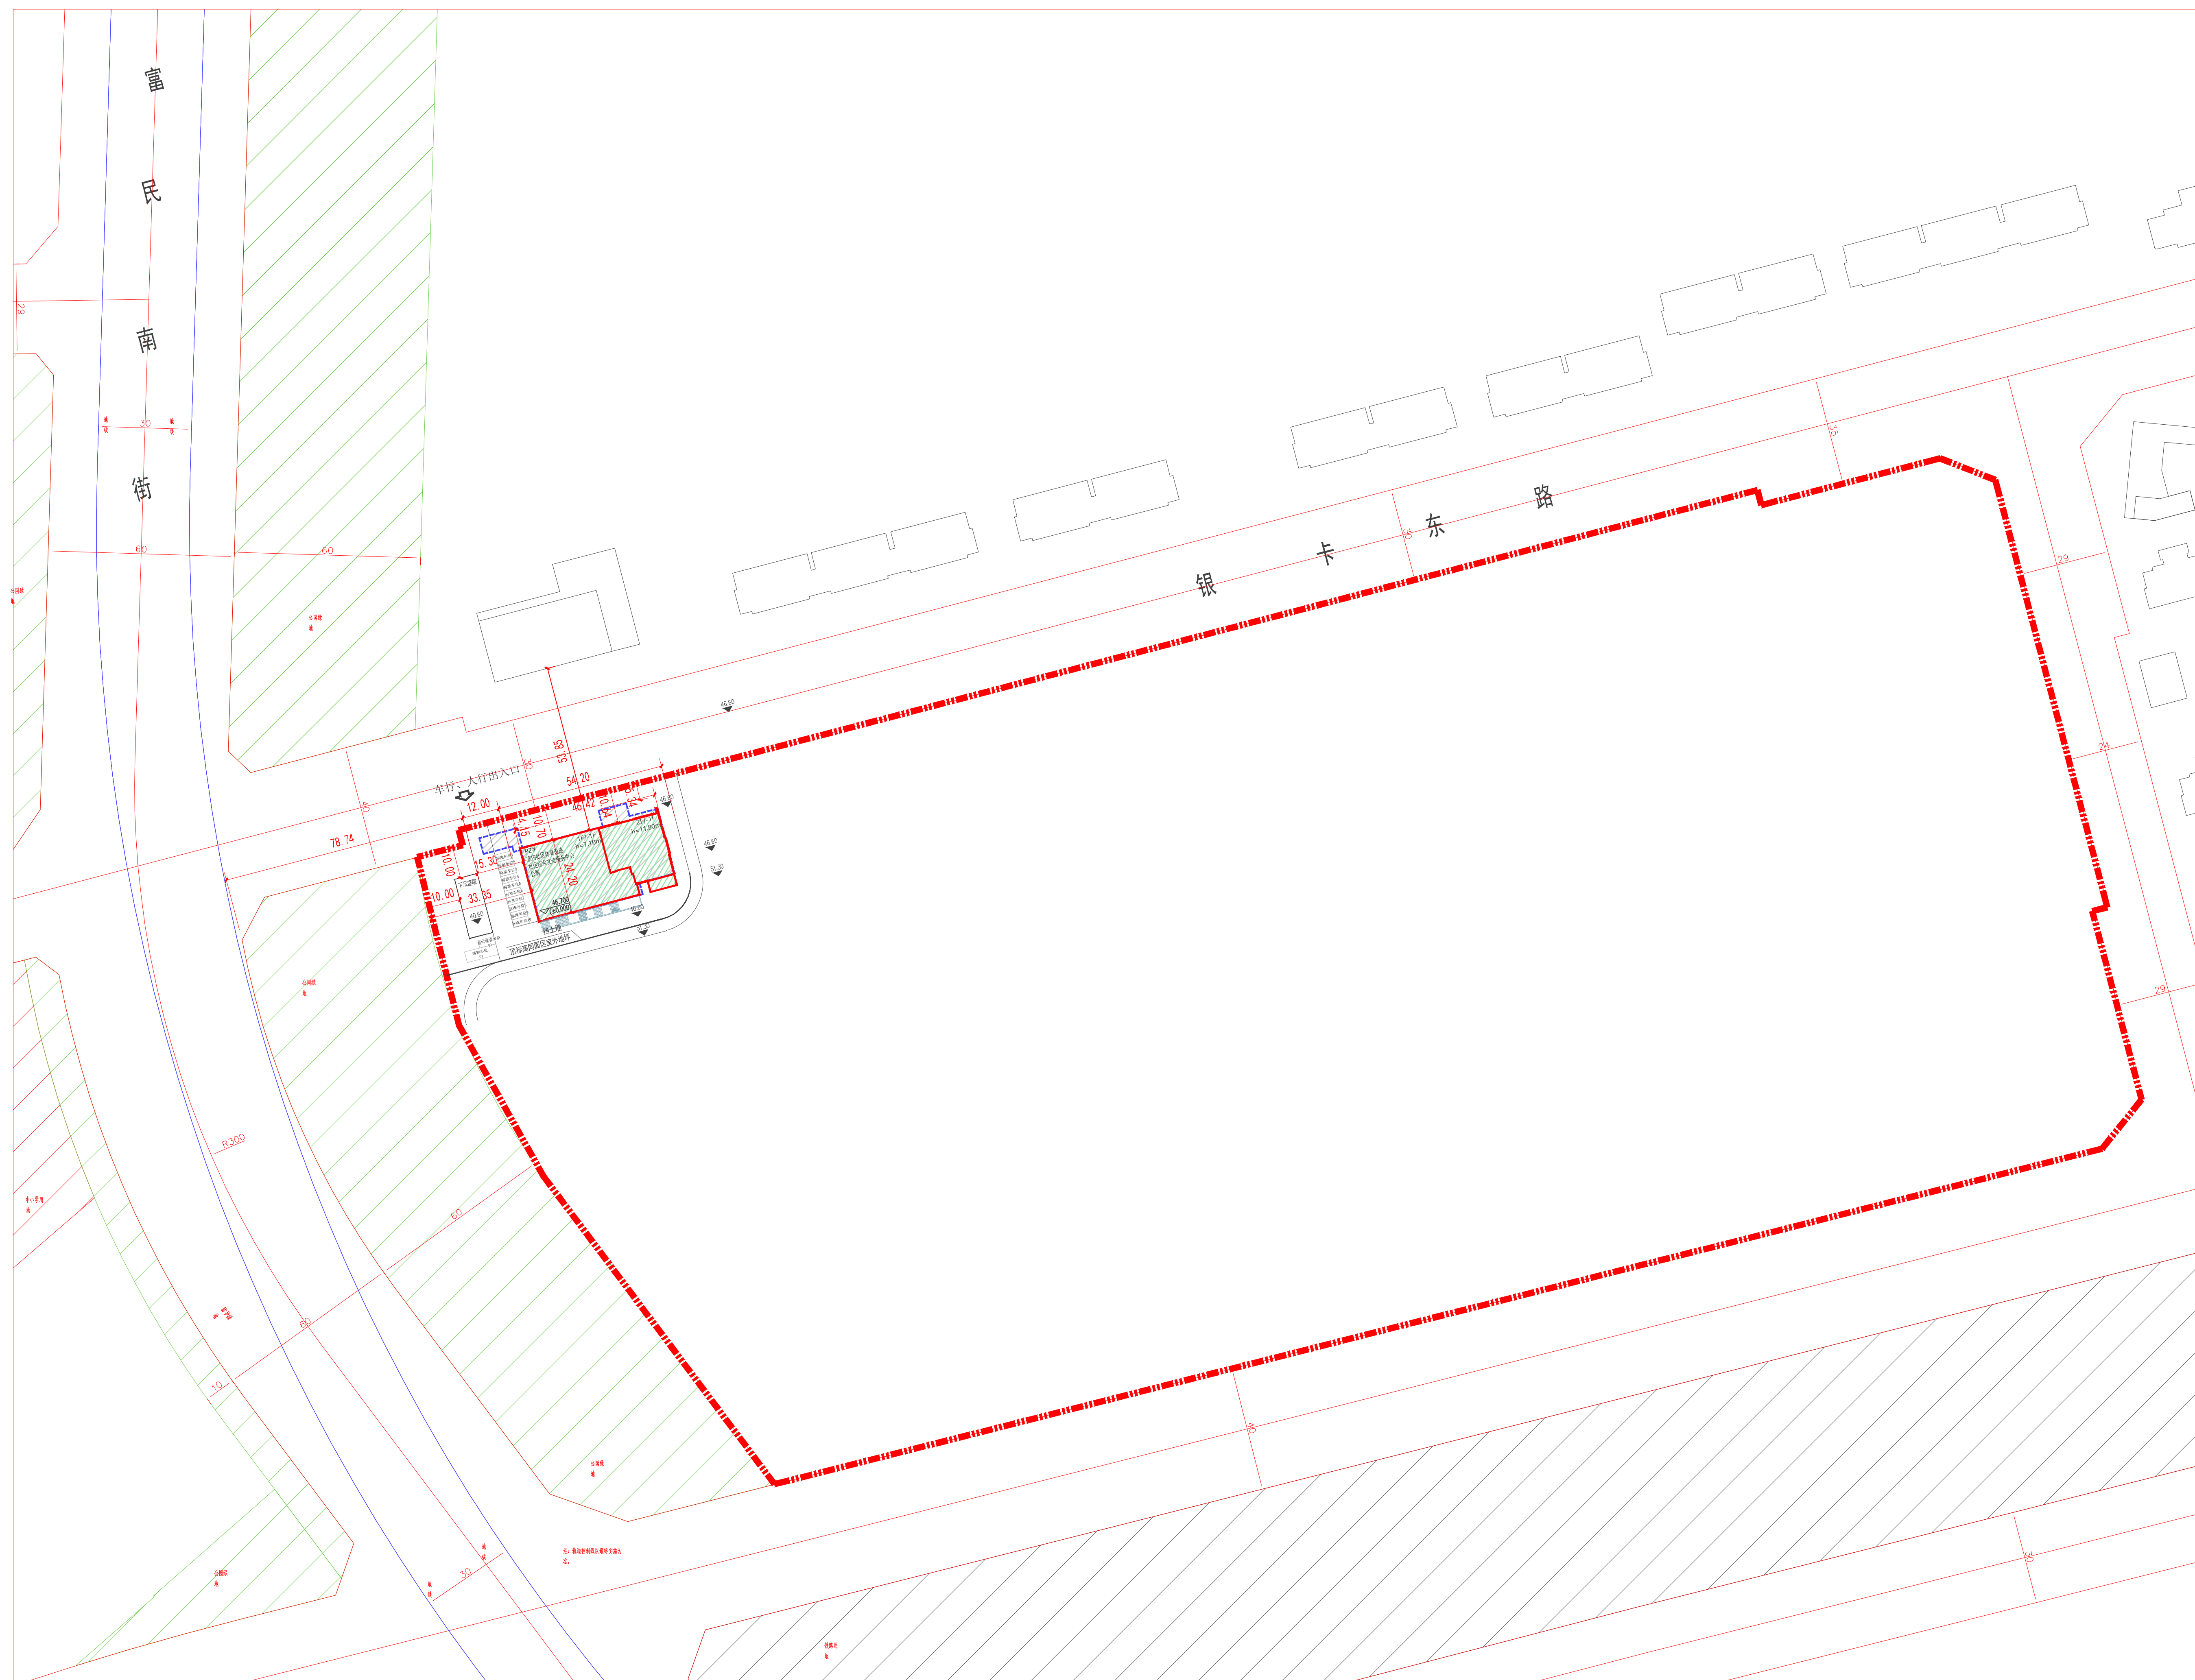


沈阳市建设工程规划许可批后公告牌

建设工程规划许可证 附图

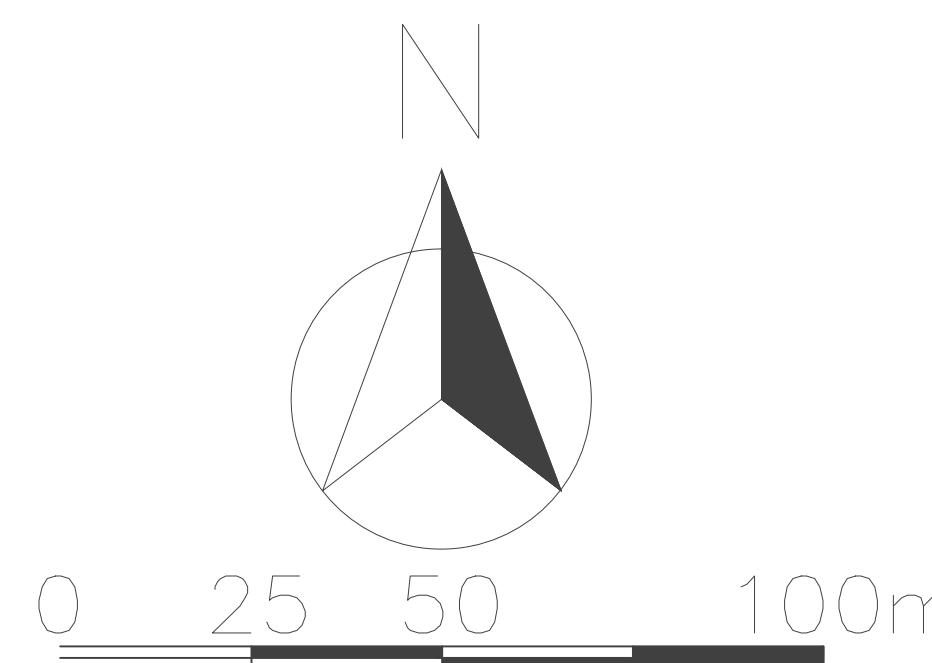

总平面图 1:1000

公告信息

沈阳润城房地产开发有限公司位于浑南区富民南街11号-3地块的居住、商业项目《建设工程规划许可证》批后公告

建设工程规划许可证号：建字第2101122026G0054610号

发证日期：2026. 7. 10

项目名称：浑南区富民南街11号-3地块居住、商业项目（一期）

建设位置：辽宁省沈阳市浑南区富民南街11号-3地块

建设单位：沈阳润城房地产开发有限公司

联系电话：沈阳市自然资源局浑南分局，024-24820973

沈阳润城房地产开发有限公司，024-28118888

联系地址：沈阳市浑南新区世纪路15号，邮编：110179

公告期限：发证日期起至规划核实合格止

沈阳润城房地产开发有限公司
沈阳市自然资源局 监制
2026年7月10日

建设工程规划许可证

中华人民共和国	
建设工程规划许可证	
建字第 2101122026G0054610 号	
根据《中华人民共和国土地管理法》《中华人民共和国城乡规划法》和国家有关规定，经审核，本建设工程符合国土空间规划和用途管制要求，颁发此证。	
发证机关 日期 2026.07.10	

NO.	
建设单位(个人)	沈阳润城房地产开发有限公司
建设项目名称	浑南区富民南街11号-3地块居住、商业项目(一期)
建设位置	浑南区富民南街11号-3地块
建设规模	10000.00平方米
附图及附件名称 本通知书所附的第一套《建设工程规划许可证》图件一式两份。	
遵守事项	
一、本证是经自然资源主管部门依法审核，建设工程符合国土空间规划和用途管制要求的法律凭证。	
二、未取得本证或未按本证规定进行建设的，均属违法行为。	
三、未经发证机关审核同意，本证的各项规定不得擅自变更。	
四、自然资源主管部门依法有权查验本证，建设单位(个人)有责任接受查验。	
五、本证所需附图及附件由发证机关依法确定，与本证具有同等法律效力。	

鸟瞰图

