

沈阳市建设工程规划许可批前公示板

公示信息

关于沈阳化工大学新建学生宿舍一期建设项目排水接驳工程规划许可批前公示

沈阳化工大学拟在沈阳经济技术开发区十三号路新建污水及雨水管线项目。污水管线长度约为19.4m，雨水管线长度约为16.1m。管线自沈阳化工大学新建学生宿舍一期建设项目红线接驳至十三号路既有市政雨、污水井。

建设单位现已委托设计单位按照相关技术标准和规范完成排水接驳工程规划设计方案，现予以公示并公开征求意见。

1、公示及收集意见日期:2026年7月24日--2026年8月3日(7个工作日)

2、利害关系人可在公示有效期内通过以下途径咨询或提出意见:

①咨询电话:审批部门:沈阳市自然资源局经济技术开发区分局, 024-25375039;

建设单位:沈阳化工大学, 024-89383155;

设计单位:辽宁省建筑设计研究院有限责任公司, 024-23392468;

②信函请邮寄至:沈阳经济技术开发区开发十九号路21号一楼工程建设专区综合受理窗口收(请注明“规划公示”字样)

③电子邮箱:zrzy.jkf.jspk-txq@shenyang.gov.cn.

3、反馈意见请注明联系人真实姓名、电话、地址等信息;如因信息不完整或不真实导致无法核对相关情况的,视为无效意见。

4、本方案涉及的利害关系人依法享有听证权。

沈阳市自然资源局经济技术开发区分局
2026年7月24日


规划方案主要内容

本规划方案包含用地红线外雨、污水管线专业, 管线主要内容见下表:

专业	市政管线接驳点	新建管线
雨水管线	接原有市政雨水井	新建雨水管线1条 长度16.1米
污水管线	接原有市政污水井	新建污水管线1条 长度19.4米

图例: 红线内雨水井 既有市政雨水井 新建雨水管线
 红线内污水井 既有市政污水井 新建污水管线

沈阳化工大学市政给排水接口规划定线图
4623.91-41519.16

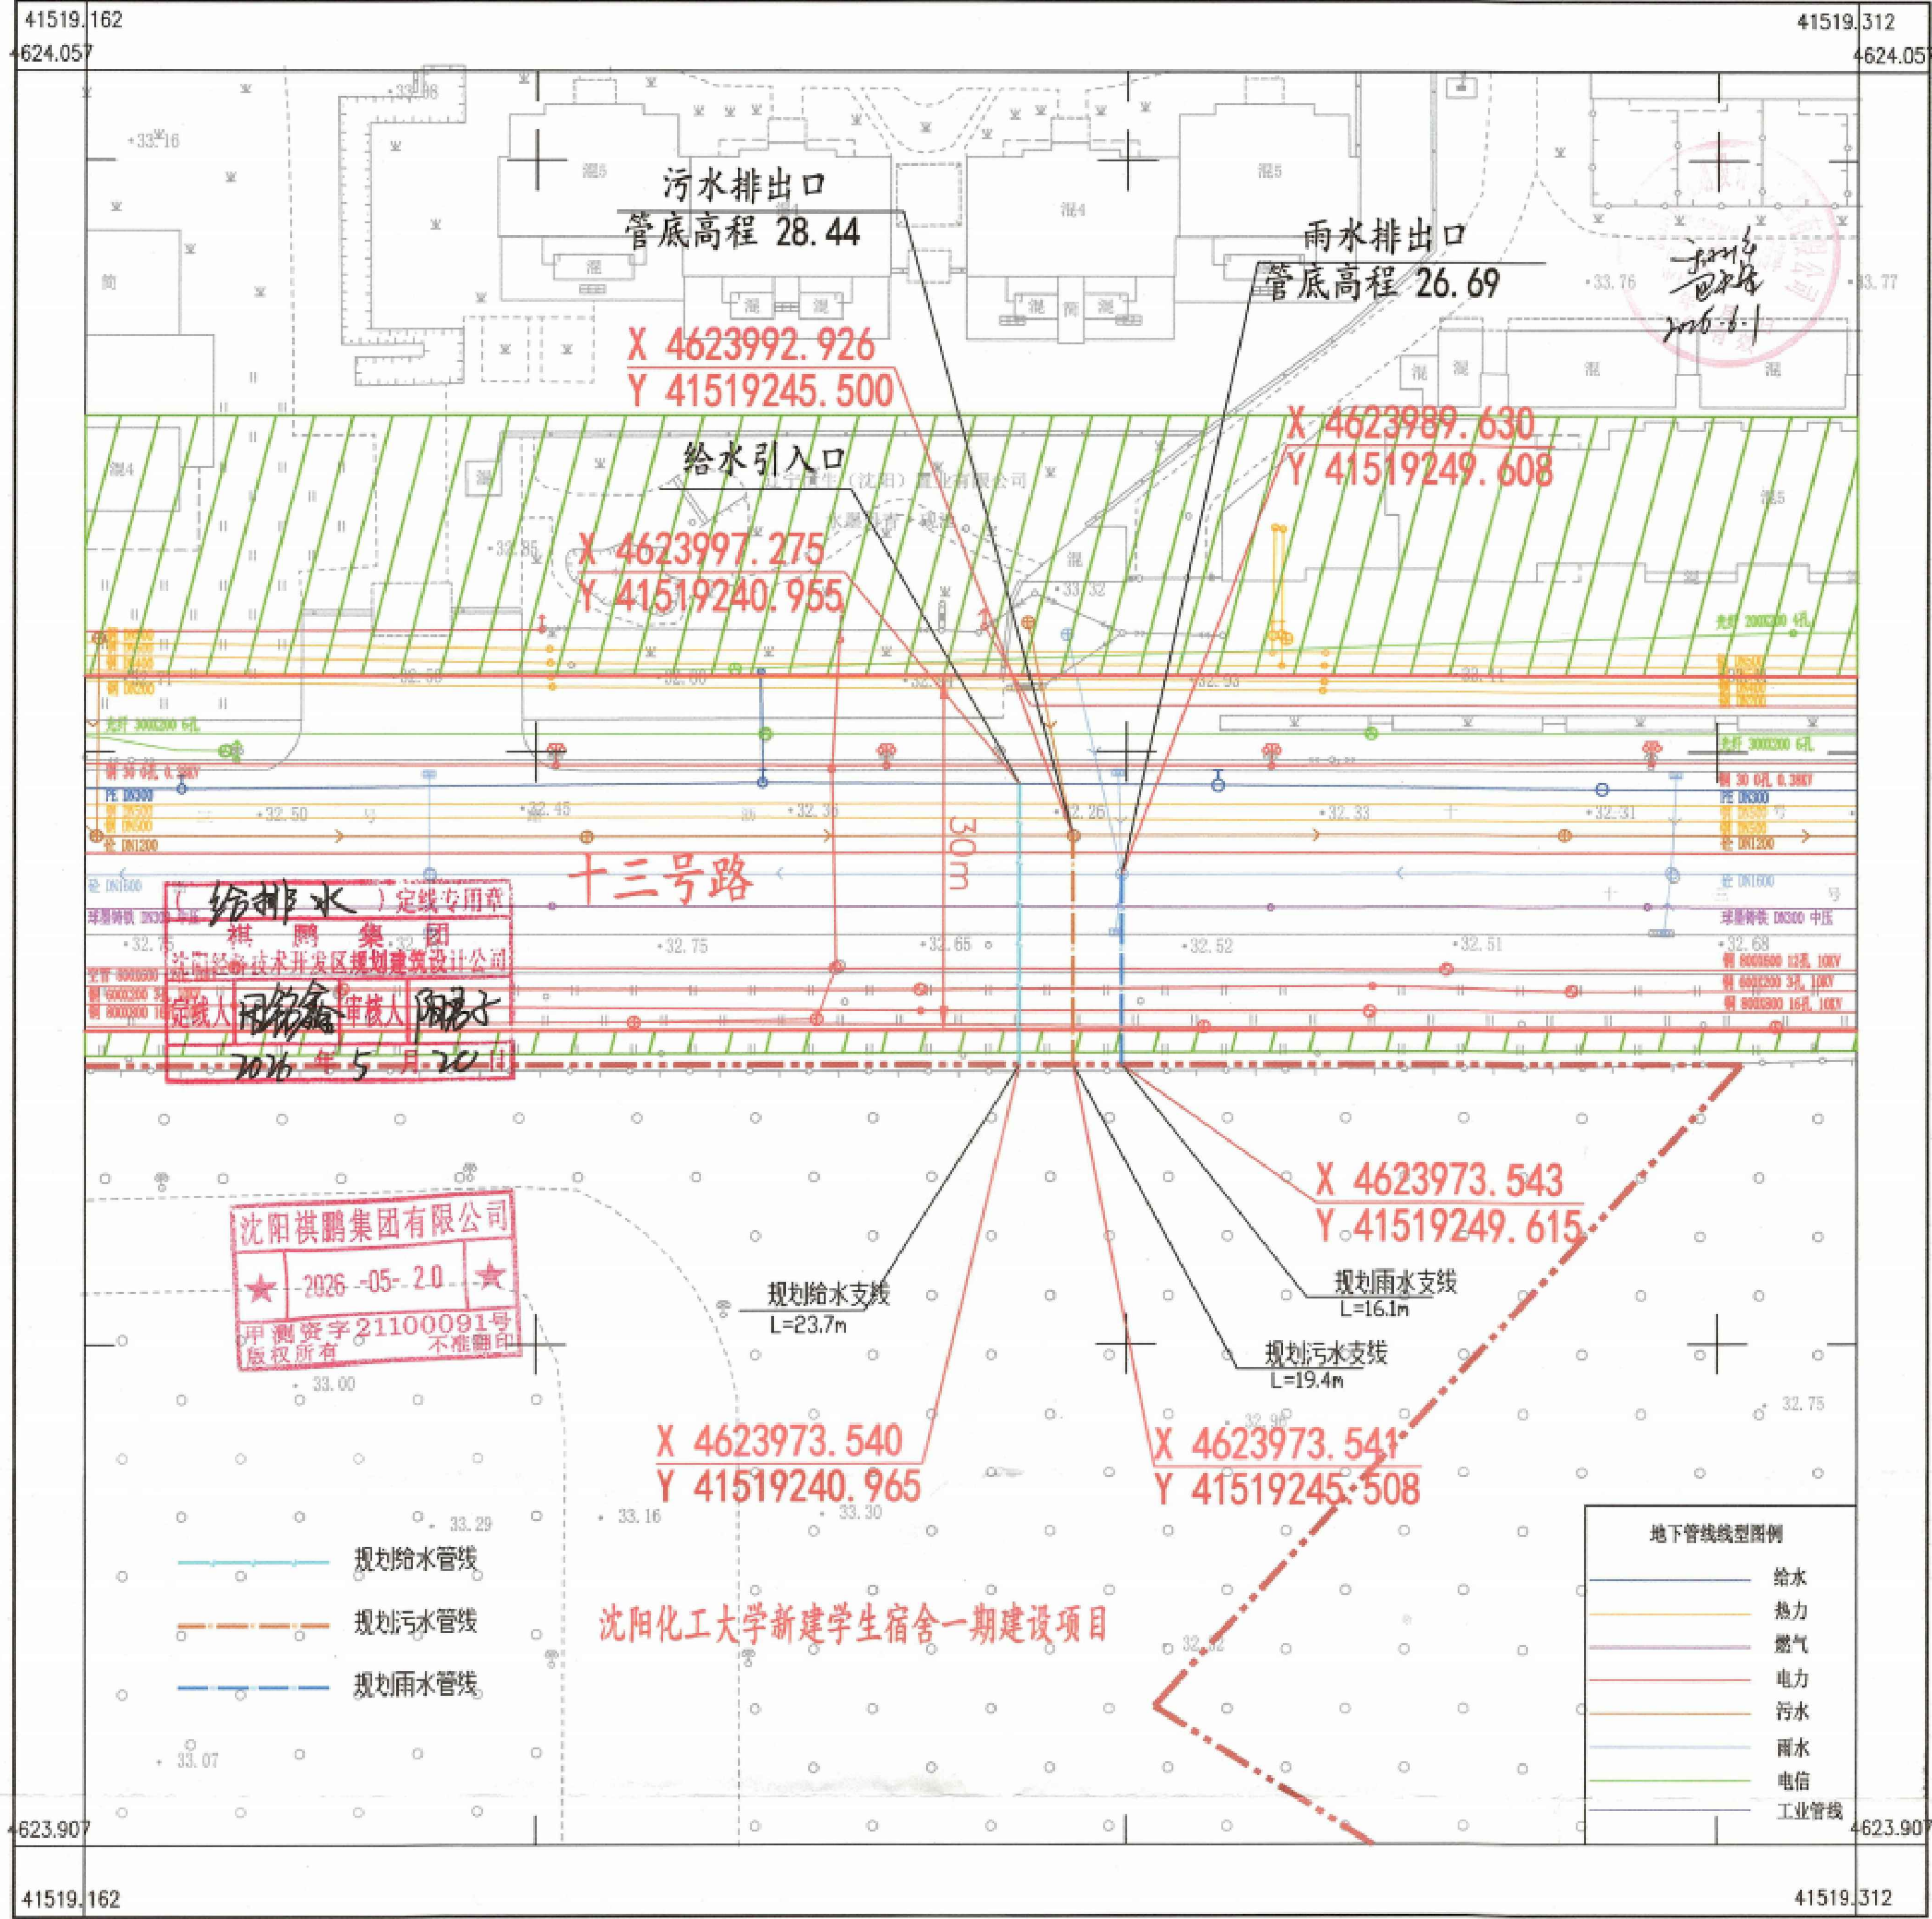

出图日期: 2026年05月。
2000国家大地坐标系。
1985国家高程基准, 等高距为0.5米。

1:500

未标注房屋层数为
一层