


建设工程规划许可证批前公示板

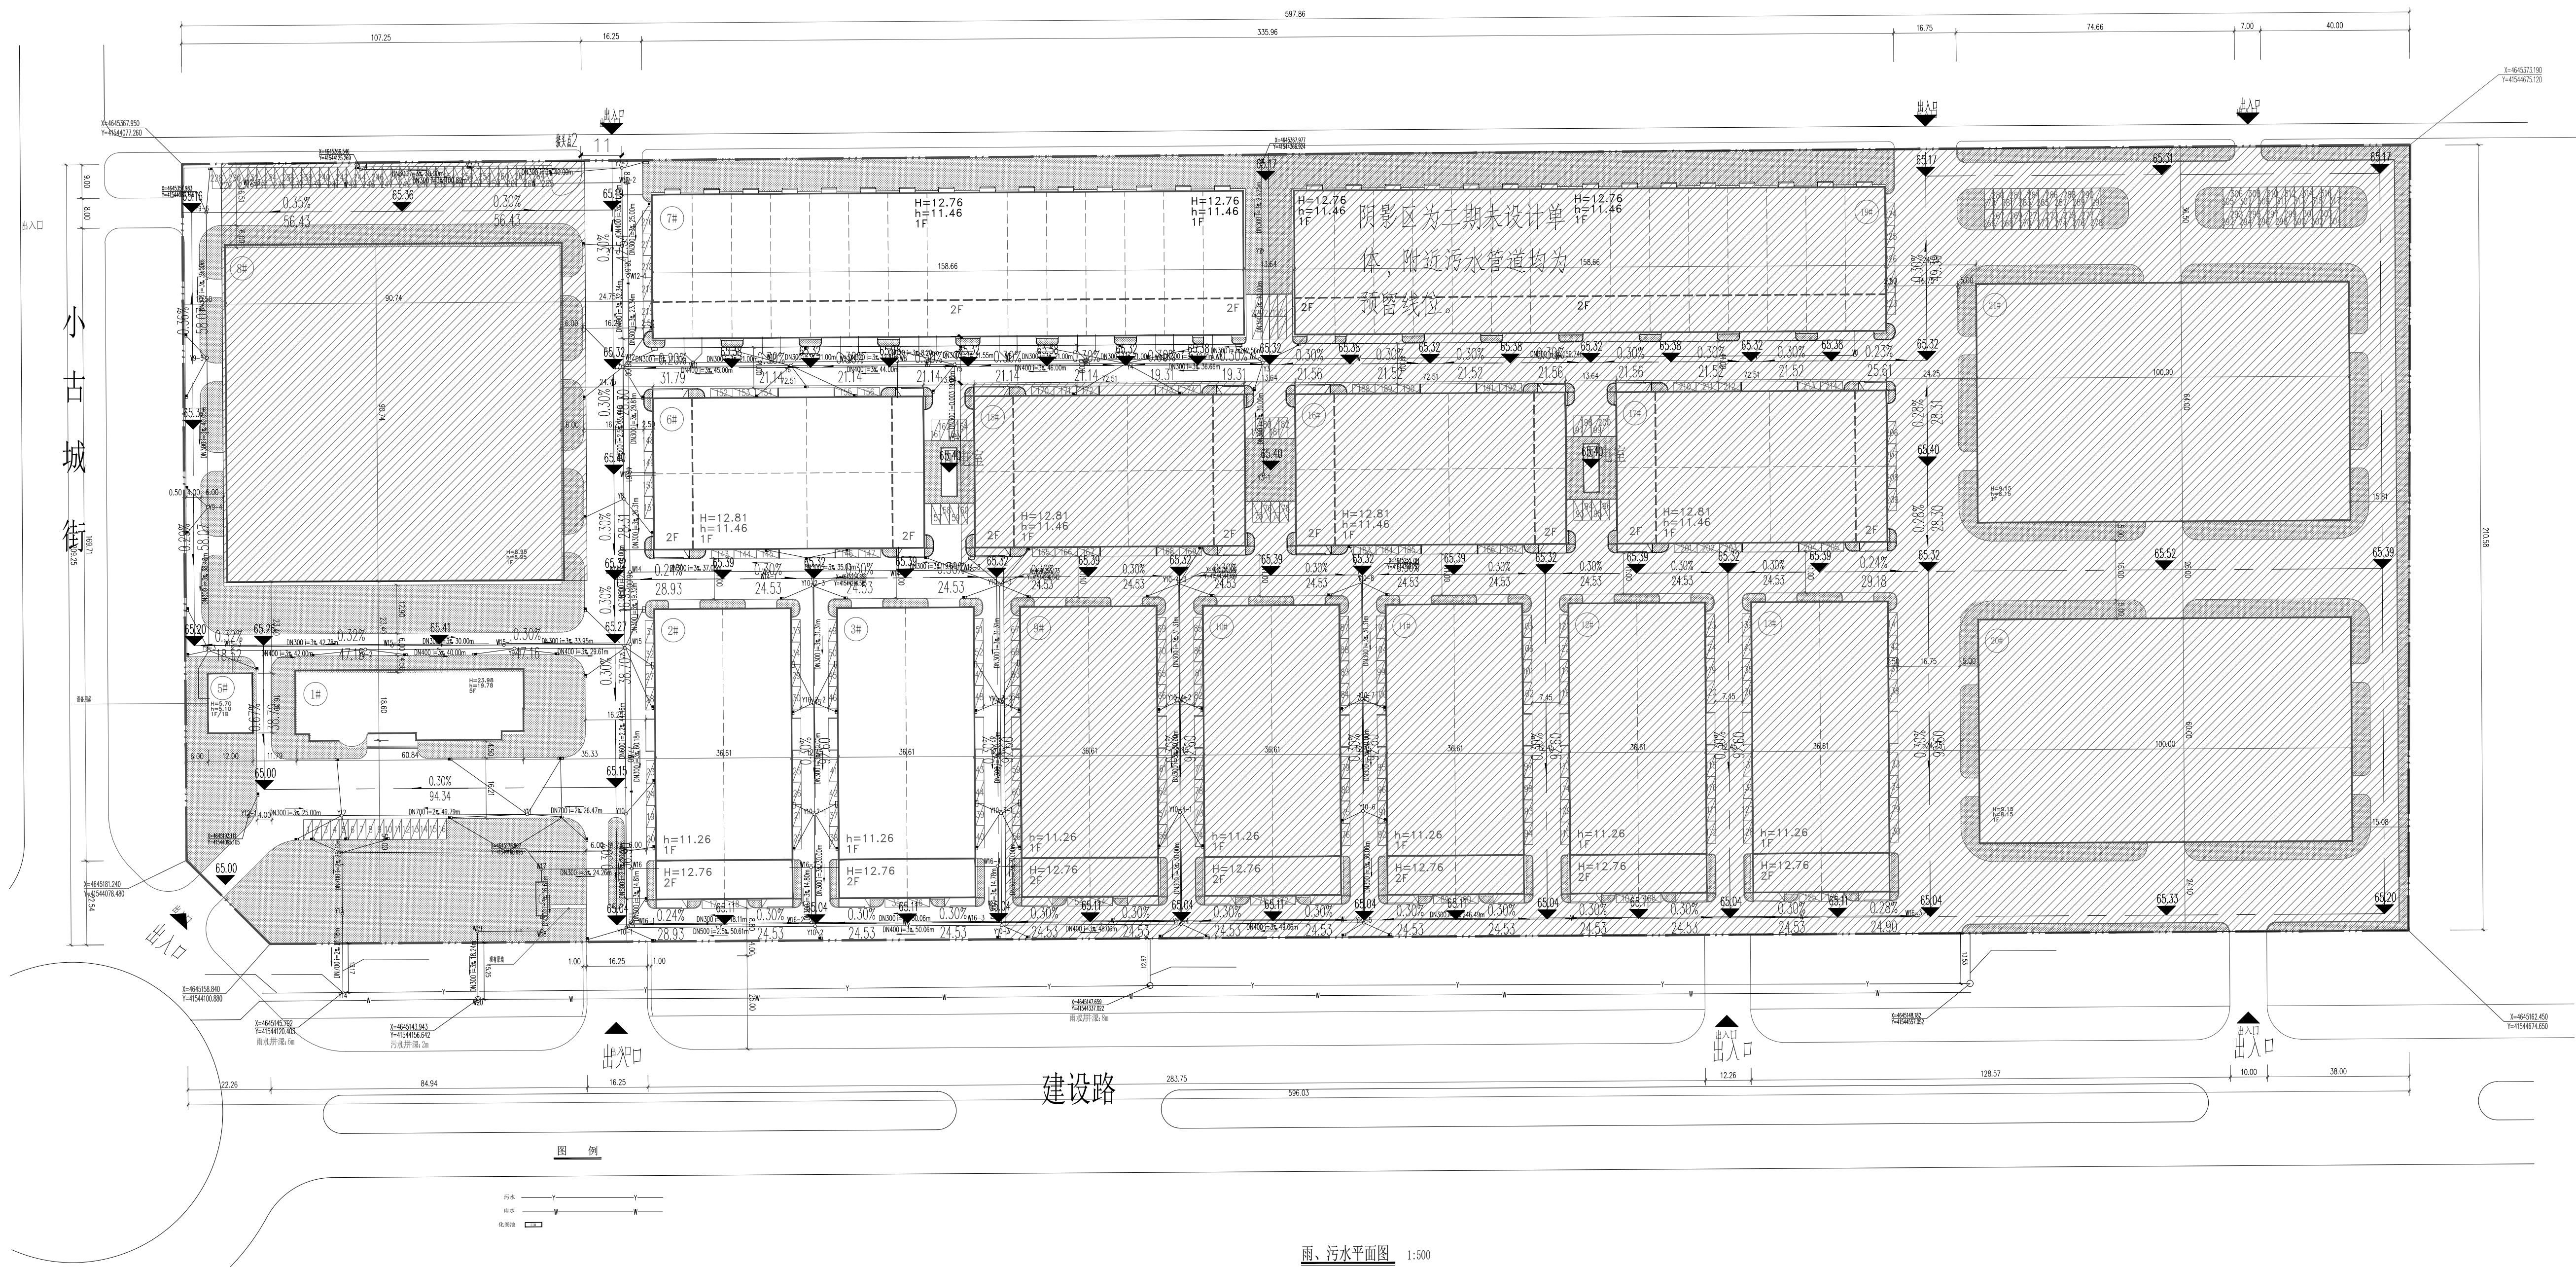

公示信息

沈阳绿建创达产业开发建设有限公司大东智造园项目排水工程（一期）工程项目规划许可批前公示。

建设单位现已委托设计单位按照相关技术标准和规范完成建设工程规划设计方案，现予以公示并公开征求意见。

1、公示及收集意见日期：2026年7月23日—2026年7月31日（7个工作日）

2、利害关系人可在公示有效期内通过以下途径咨询或提出意见：

①咨询电话：审批部门：沈阳市自然资源局大东分局，024-62199948；

建设单位：沈阳绿建创达产业开发建设有限公司，024-31011333；

设计单位：沈阳中辰钢结构工程有限公司，15140077502；

②信函请邮寄至：沈阳市大东区滂江街73号沈阳市自然资源局大东分局行政审批科。

③电子邮箱：ddfj-zrzyj@shenyang.gov.cn

3、反馈意见请注明联系人真实姓名、电话、地址等信息；如因信息不完整或不真实导致无法核对相关情况的，视为无效意见。

4、本方案涉及的利害关系人依法享有听证权。

沈阳市自然资源局大东分局

长度单位	米	面积单位	平方米	项目立案号	
公示日期	2026年7月23日—— 2026年7月31日		意见收集日期	2026年7月23日—— 2026年7月31日	

规划线位:本工程为新建排水(雨水、污水)管线工程，其中雨水自本项目南侧排入建设路现状雨水井，线路总长约13.17米;污水自本项目东侧排入南建设路现状市政污水井，污水管线长度约15.25米，详见定线图设计。

沈阳市自然资源局大东分局

2026年7月23日