


沈阳市建设工程规划许可批后公告牌

建设工程规划许可证附图

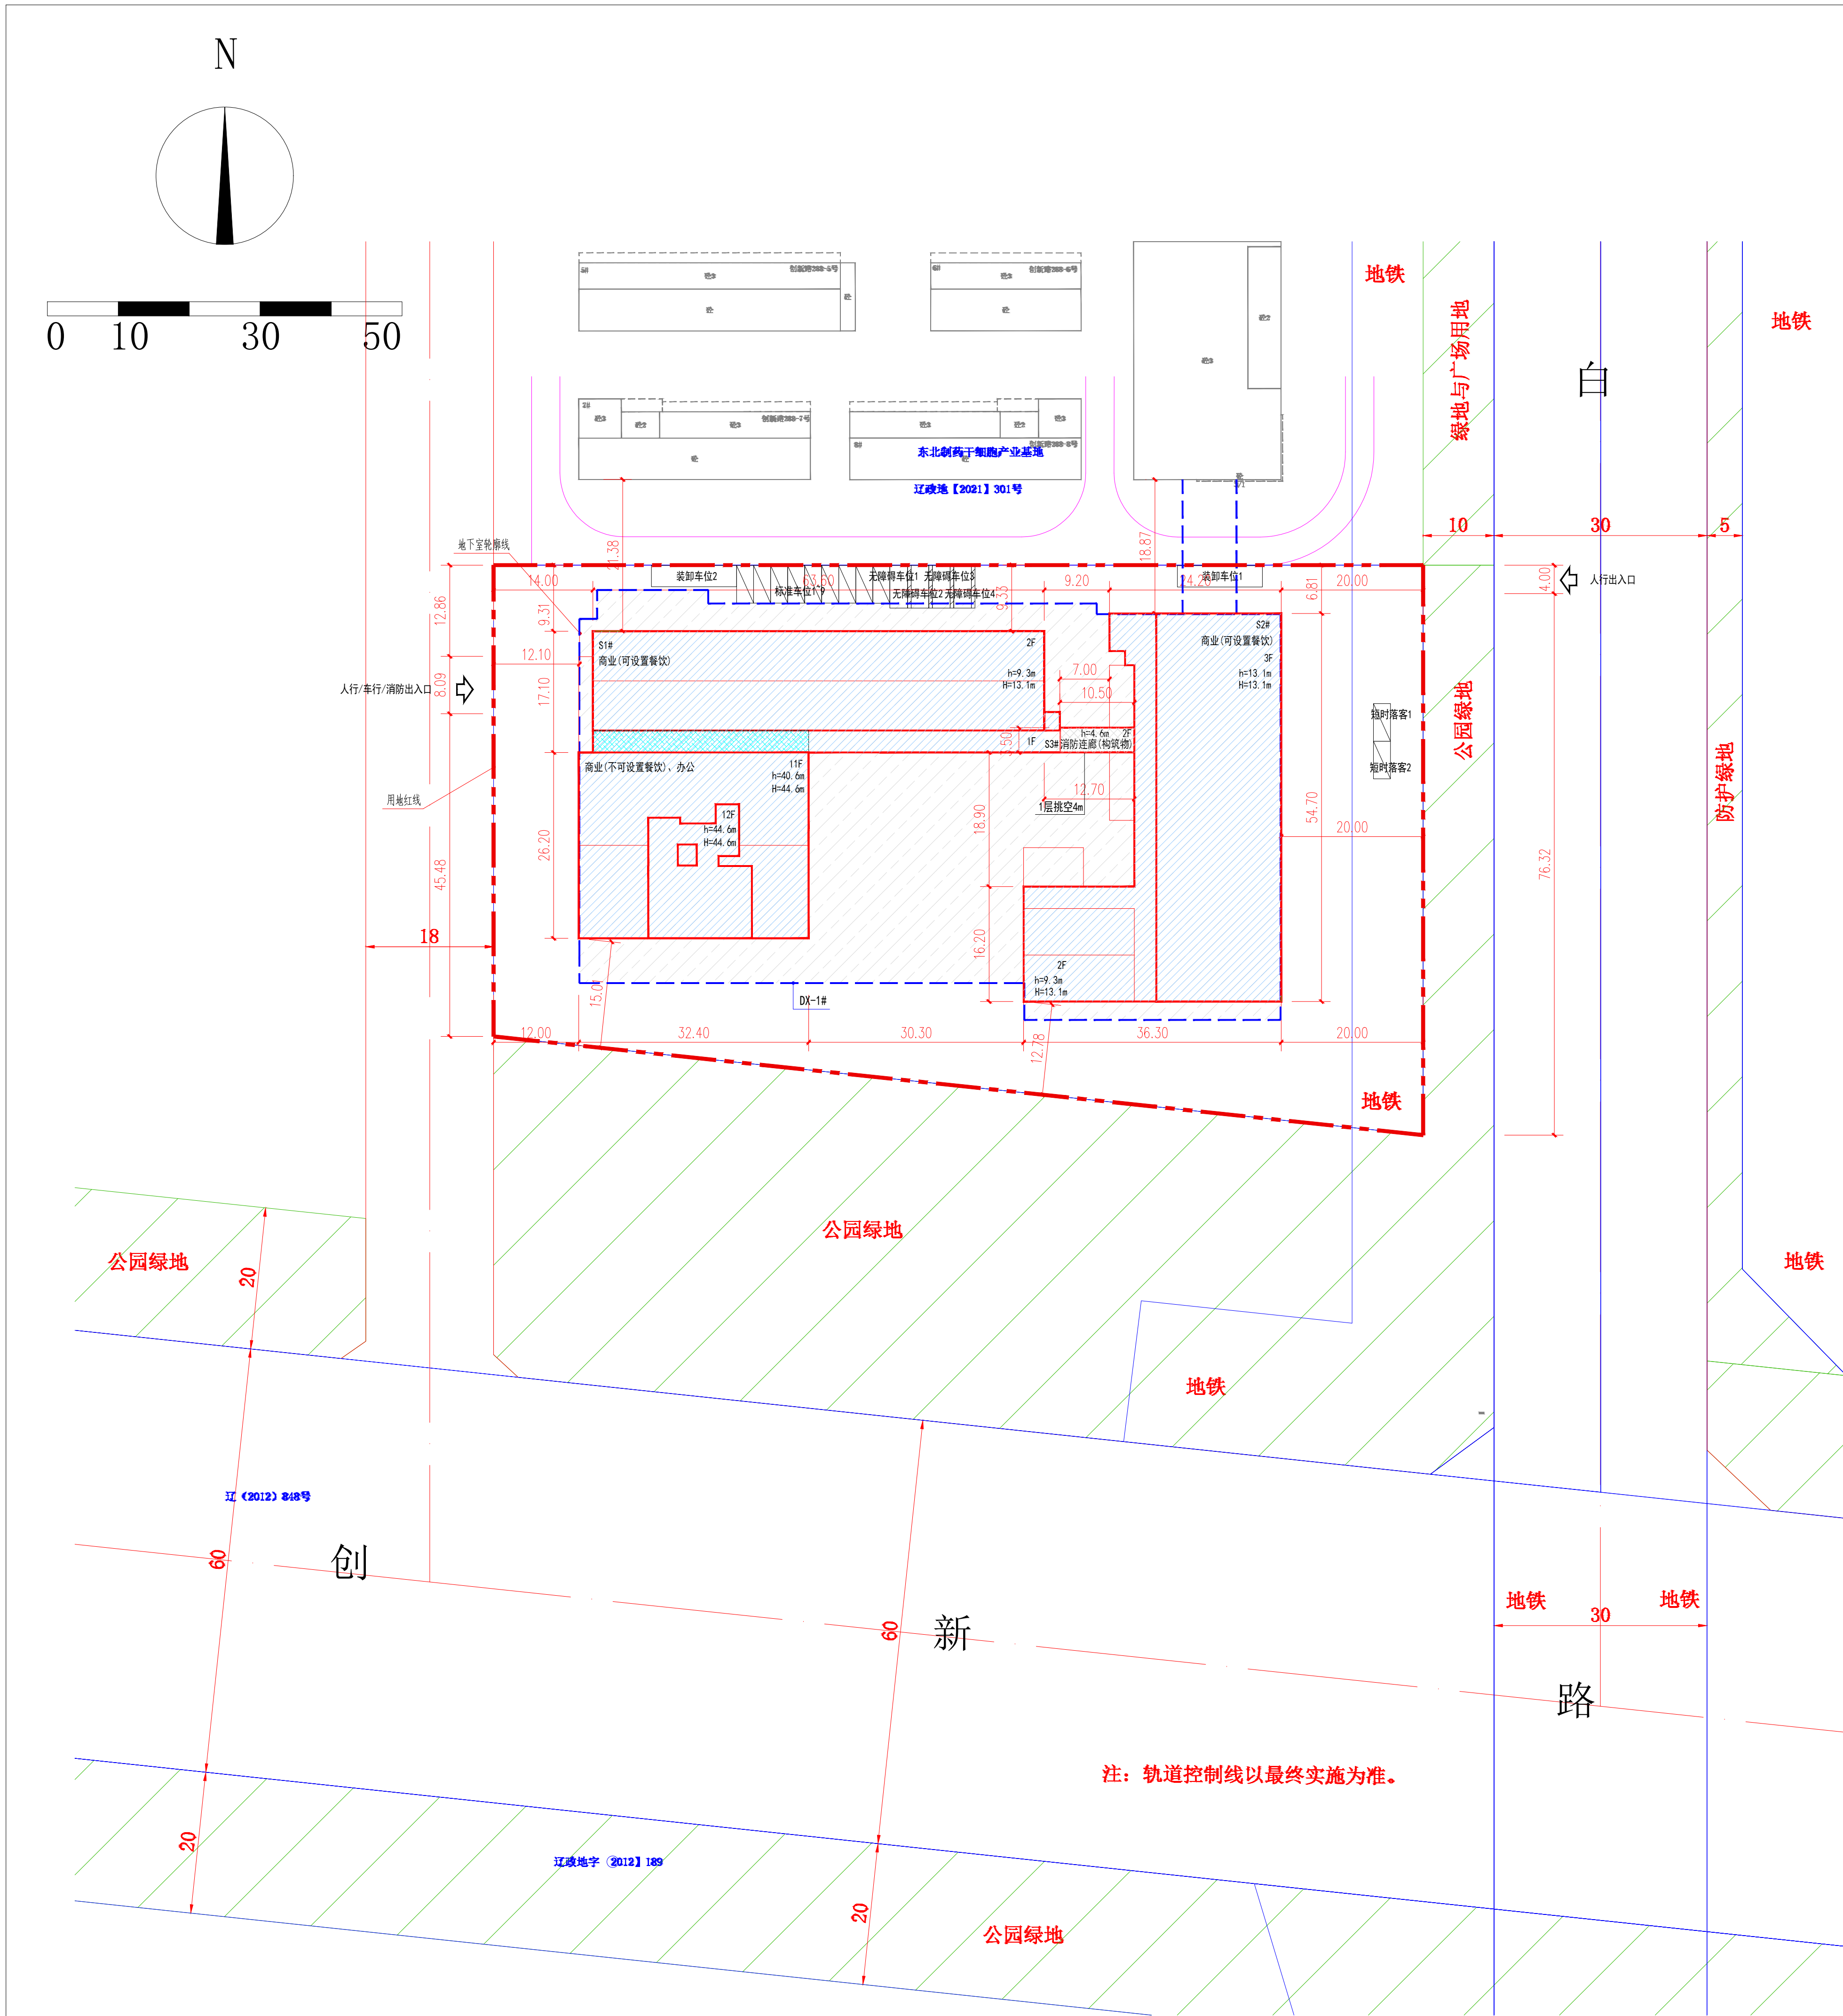

图例

用地界线		建设用地拐点坐标	
规划建设用地边线		规划建设用地边线	
规划道路用地边线		代征 (代赔征) 道路用地	
规划绿地用地边线		代征 (代赔征) 绿化用地	
规划市政用地边线		代征 (代赔征) 市政公用	
规划文物保护用地		文物保护用地	
规划水域用地边线		代征 (代赔征) 水域用地	
规划铁路用地边线		代征 (代赔征) 铁路用地	
新建建筑物		出入口	
控制编号/层数	1H/24F	地下车库轮廓	
最高点高度	h	建筑高度	h

公告信息

沈阳鑫潮尚商业管理有限公司位于浑南区创新路290号
潮尚生活荟二期项目规划许可批后公告

建设工程规划许可证号：浑南建证附更字2026年0014号
发证日期：2026年07月24日
项目名称：潮尚生活荟二期
建设位置：浑南区创新路290号
建设单位：沈阳鑫尚尚商业管理有限公司
联系电话：沈阳市自然资源局，024-24820955
沈阳鑫尚尚商业管理有限公司，15382123737
联系地址：沈阳市浑南区全运路109号（创新天地H座9楼）沈阳市自然资源局浑南分局审批科
公告期限：发证日期起至规划核实合格止

沈阳鑫潮尚商业管理有限公司
沈阳市自然资源局 监制
2026年07月24日

建设工程规划许可证内容变更通知书

[illegible]

鸟瞰图

