
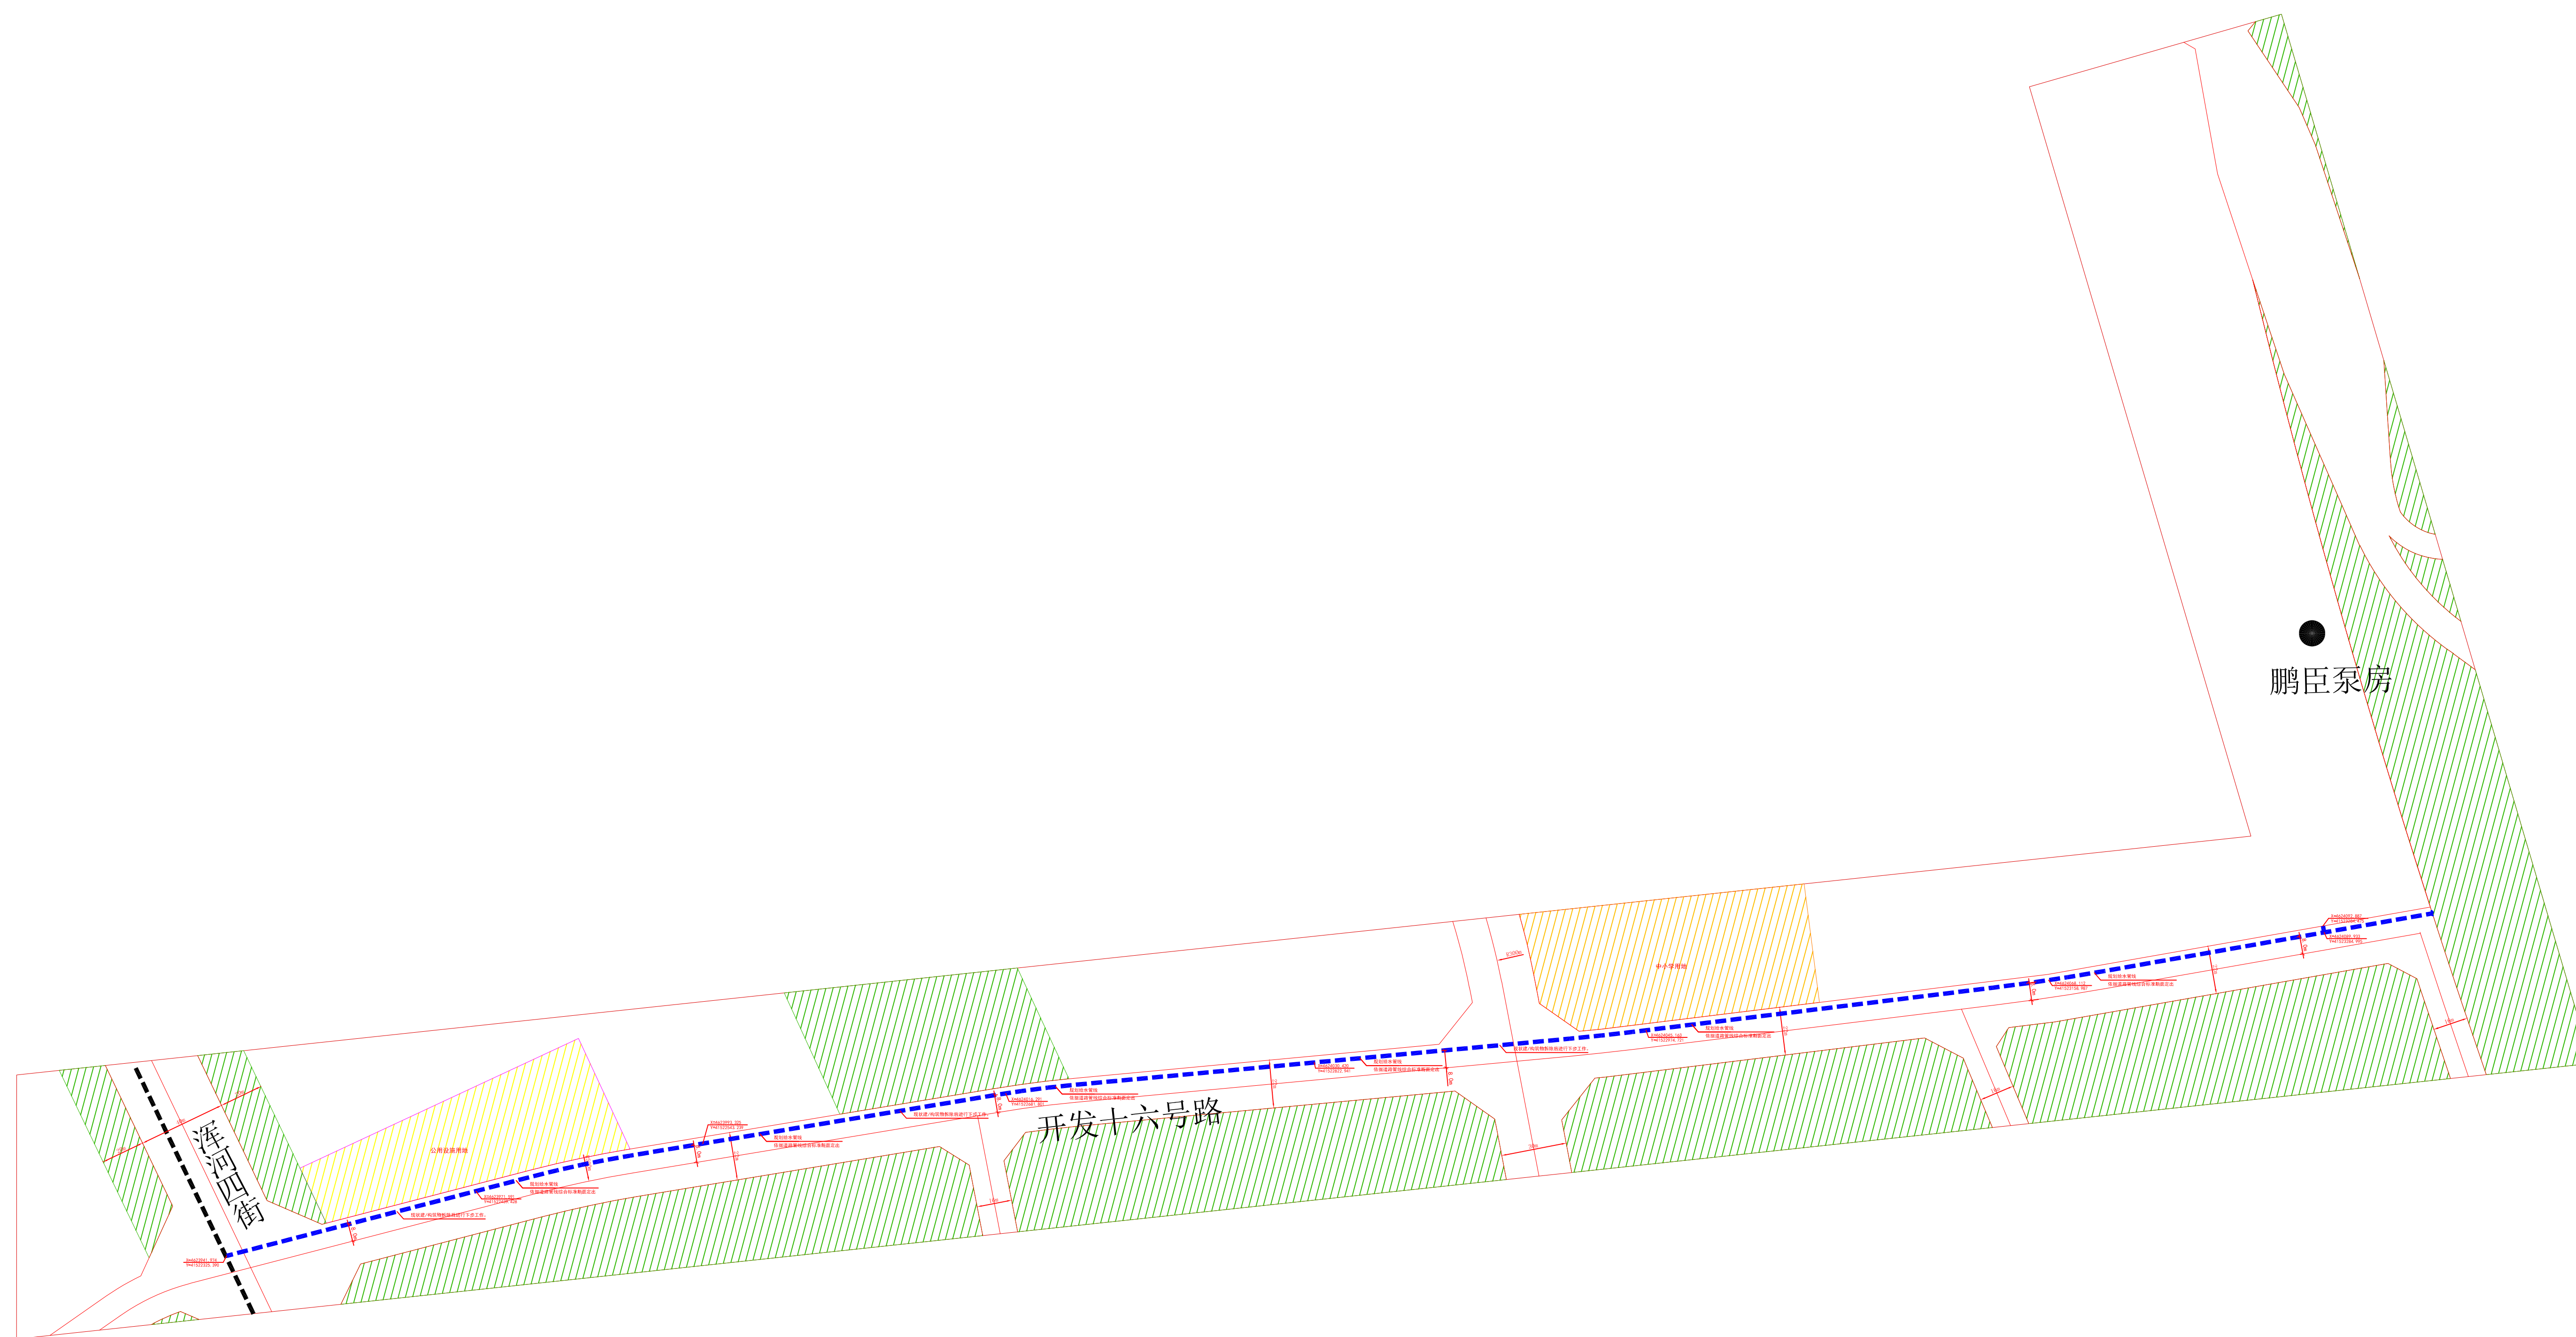


沈阳市建设工程（市政）规划许可批前公示板

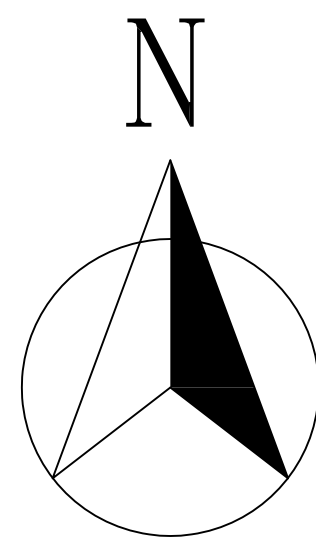

公示信息

关于《沈阳经开区供水系统改造及供水管网更新工程（经开区区域）》规划许可公示

经开区建设局拟沿开发十六号路新建给水管线，起点为浑河四街现状供水管道，终点至鹏臣泵房，管径DN300，长度约1000米。建设单位现已委托设计单位按照相关技术标准和规范完成建设工程规划设计方案，现予以公示并公开征求意见。

1、公示及收集意见日期：2026年8月6日—2026年8月14日（7个工作日）

2、利害关系人可在公示有效期内通过以下途径咨询或提出意见：

①咨询电话：

审批部门：沈阳市自然资源局经济技术开发区分局，024-25375039；

建设单位：经开区建设局，武亮，13504924431；

设计单位：境和设计集团有限公司，夏翌，18204022428；

②信函请邮寄至：沈阳经济技术开发区政务服务中心沈阳经济技术开发区开发十九号路21号工程建设专区综合受理窗口收(请注明“规划公示”字样)。


③电子邮箱：zrzyjkfjispk-txq@shenyang.gov.cn。

3、反馈意见请注明联系人真实姓名、电话、地址等信息；如因信息不完整或不真实导致无法核对相关情况的，视为无效意见。

4、本方案涉及的利害关系人依法享有听证权。

沈阳市自然资源局经济技术开发区分局

2026年8月6日

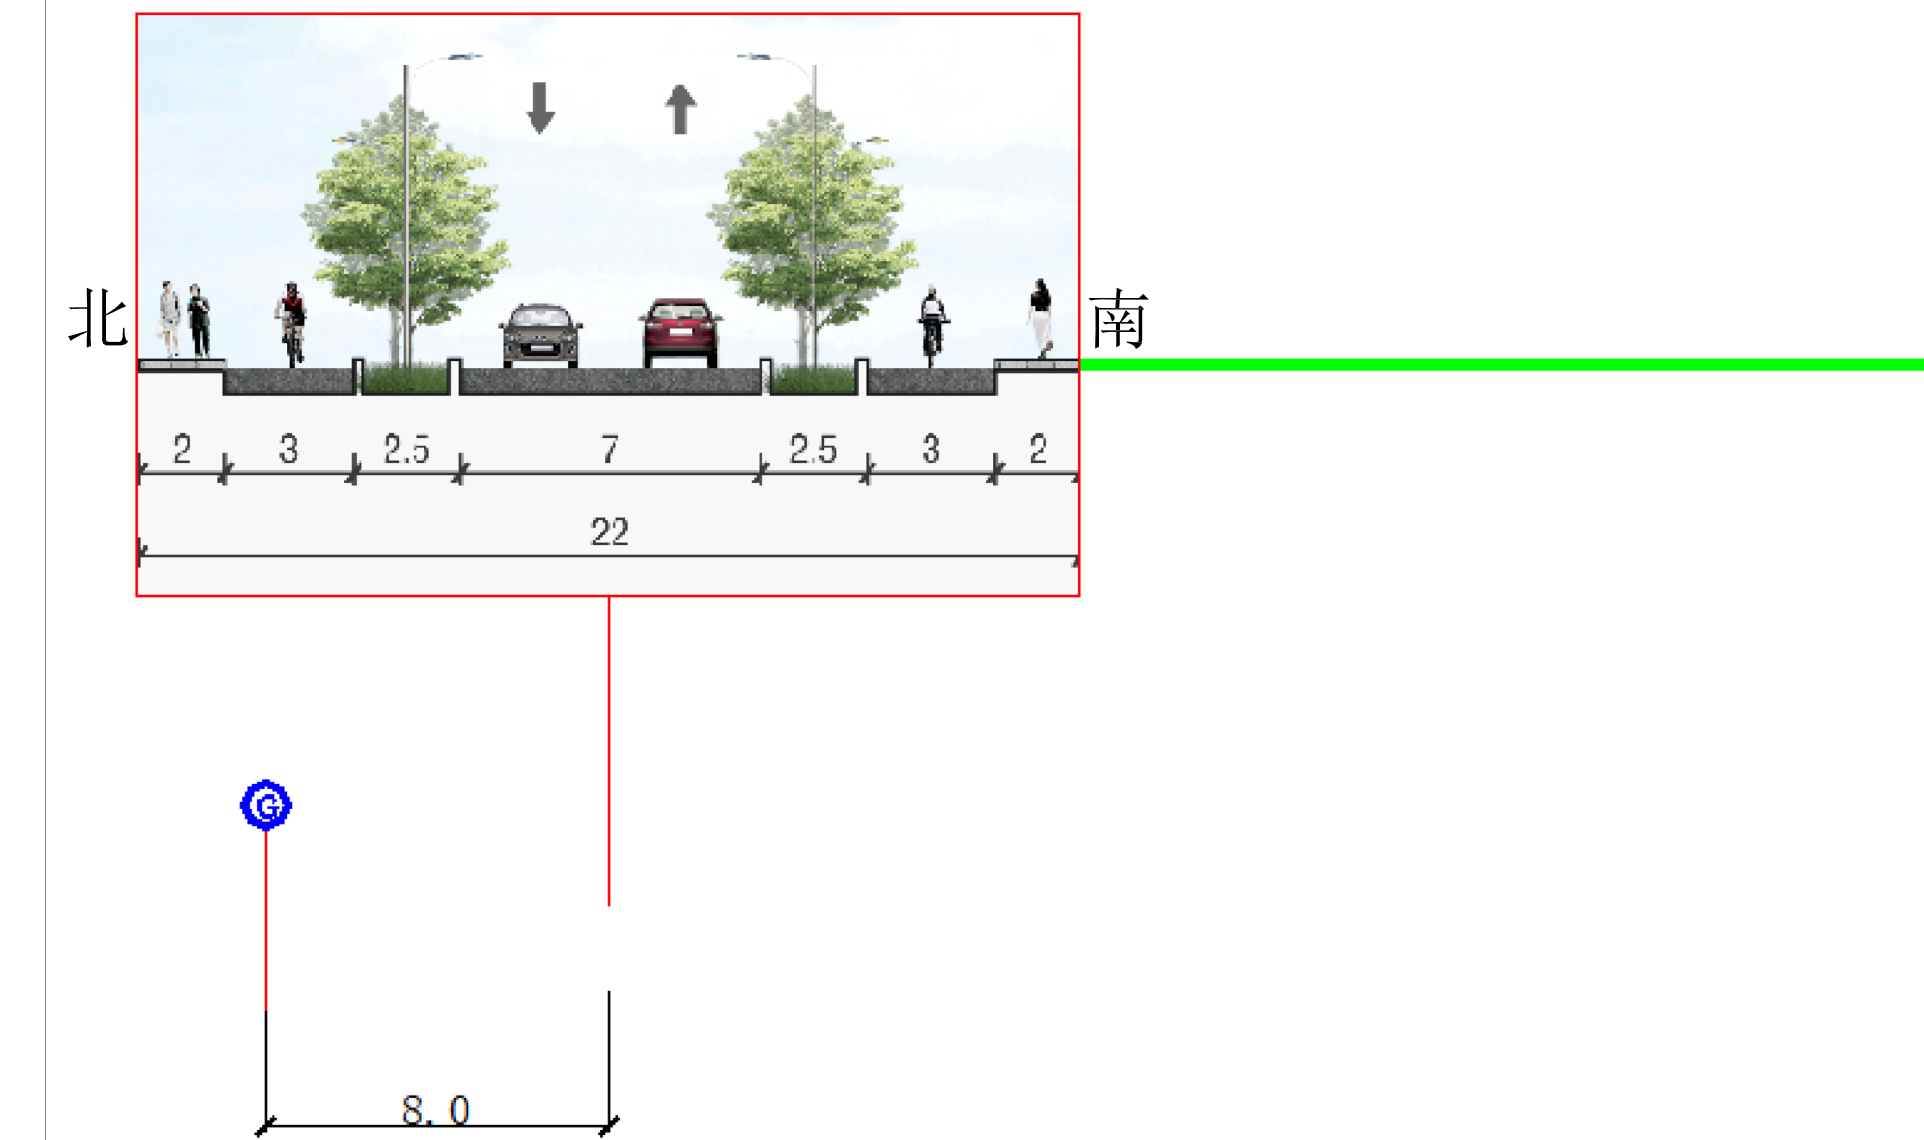

开发十六号路

图例：规划给水管线



规划方案主要内容

本规划方案包含用地红线外给水工程一个专业，市政管线主要内容见下表：

专业	市政管线接驳点	新建市政管线规格
给水工程	接浑河四街现状管线	新建给水1条，约1000米，管径DN300。

图例：-----现状给水管线

-----规划给水管线