

沈阳市建设工程规划许可批前公示板

规划设计方案总平面图

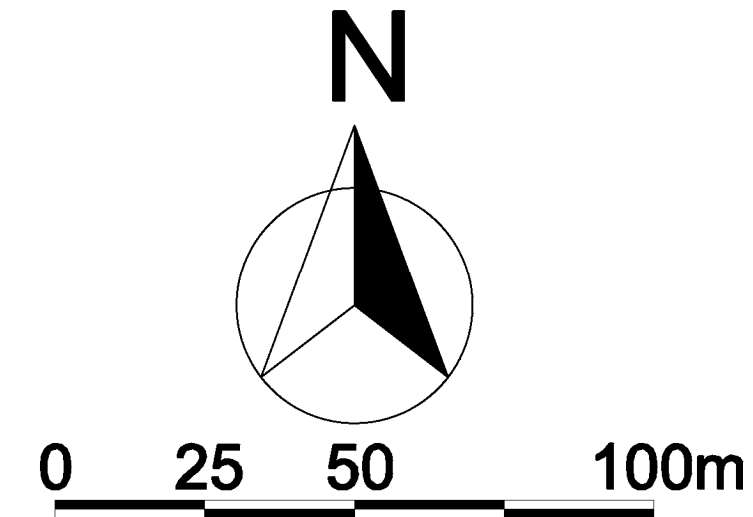
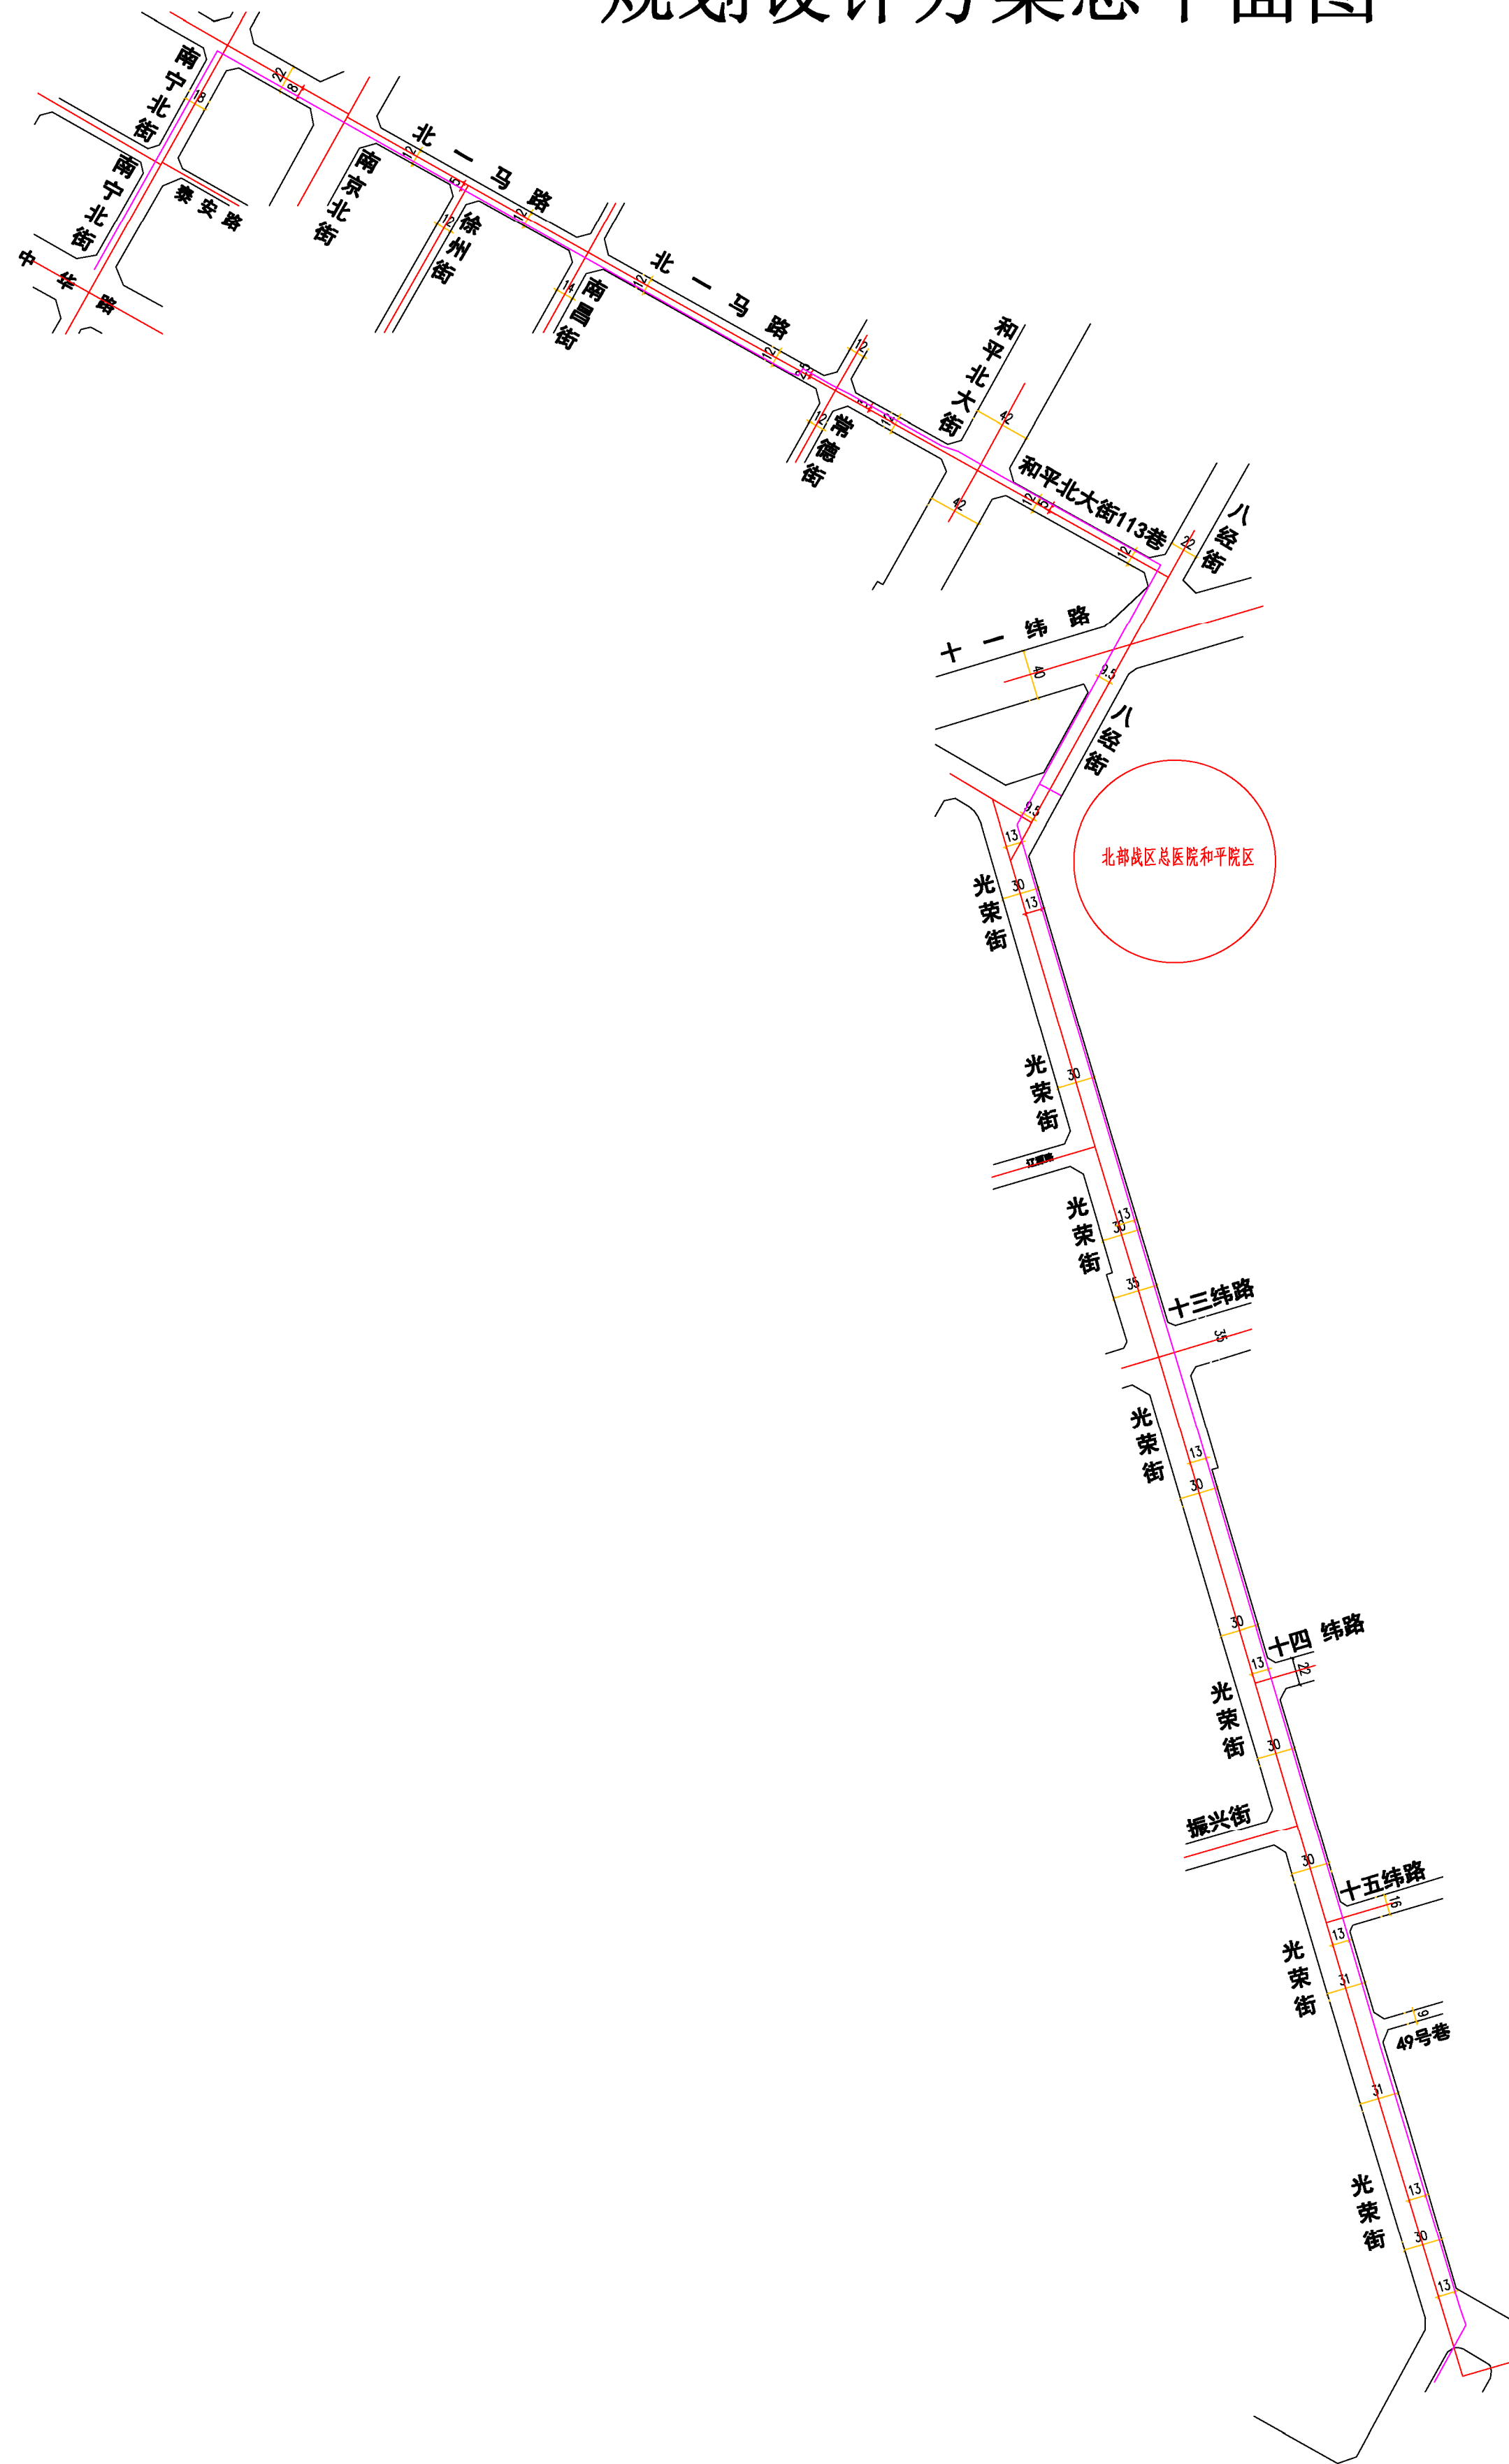


图 例	
规划线位	——
道路中心线	——
道路红线	——

公示信息

中国人民解放军北部战区总医院位于沈阳市和平区光荣街、八经街、和平北大街113巷、北一马路、南宁北街的北部战区总医院和平院区电力增容改造项目规划许可批前公示

中国人民解放军北部战区总医院位于沈阳市和平区光荣街、八经街、和平北大街113巷、北一马路、南宁北街的北部战区总医院和平院区电力增容改造项目，为市政管线类项目，现予以公示并公开征求意见。

1、公示及收集意见日期：2026年8月7日--2026年8月17日（7个工作日）

2、利害关系人可在公示有效期内通过以下途径咨询或提出意见：

①咨询电话：

审批部门：沈阳市自然资源局和平分局，024-31912705；

建设单位：中国人民解放军北部战区总医院，024-28887532；

设计单位：中国电建集团河南省电力勘测设计院有限公司，0371-67162114；

②信函请邮寄至：沈阳市和平区嘉兴街7号（注明："规划公示"）（以邮戳日期为准）

③电子邮箱：hpfjshk-zrzyj@shenyang.gov.cn（注明："规划公示"）

3、反馈意见请注明联系人真实姓名、电话、地址等信息；如因信息不完整或不真实导致无法核对相关情况的，视为无效意见。

4、本方案涉及的利害关系人依法享有陈述、申辩以及申请听证的权利，逾期未申请视为放弃上述权利。

沈阳市自然资源局和平分局
2026年8月7日

公示日期	2026年8月7日-2026年8月17日		
收集意见时间	2026年8月7日-2026年8月17日		
市政大类	电力	市政类型	管线
建设规模	Ø150X4+Ø100X2=2948米； Ø150X6+Ø100X2=98米，共计3046米。 规划线位位置：1. 南侧来线：南起方形广场（通过既有管道与方型变电站接驳），沿光荣街、八经街向北敷设，终至北部战区总医院和平院区门口；北侧来线：北起中华路与南宁北街交汇处（通过既有管道与马路湾变和防环网箱接驳），沿南宁北街、北一马路、和平北大街113巷及八经街敷设，终至北部战区总医院和平院区门口；南侧来线与北侧来线于医院门口汇合，合计全长2948米，管径为DN150×4+DN100×2。 2. 垂直过路部分：98米，管径为DN150×6+DN100×2。		