

沈阳市建设工程规划许可批后公告

公示信息

沈阳德开置胜房地产开发有限公司位于沈阳经济技术开发区沈辽西路63号的铁西区(经开区)城中村(余粮村、宁官村)回迁安置房(乐城A区)建设项目二期批后公告

建设工程规划许可证号：建字第2101062026GG0046634号

发证日期: 2026.08.03

项目名称：铁西区(经开区)城中村(余粮村、宁官村)回迁安置房(乐城A区)建设项目二期

建设位置：沈阳经济技术开发区沈辽西路63号

建设单位：沈阳德开置胜房地产开发有限公司

联系电话：沈阳市自然资源局经济技术开发区分局, 024-25375039


沈阳德开置胜房地产开发有限公司, 13032409088

联系地址：沈阳经济技术开发区开发十九号路21号


公告期限：发证日期起至规划核实合格止

沈阳市自然资源局经济技术开发区分局
2026年8月10日

建设工程规划许可证

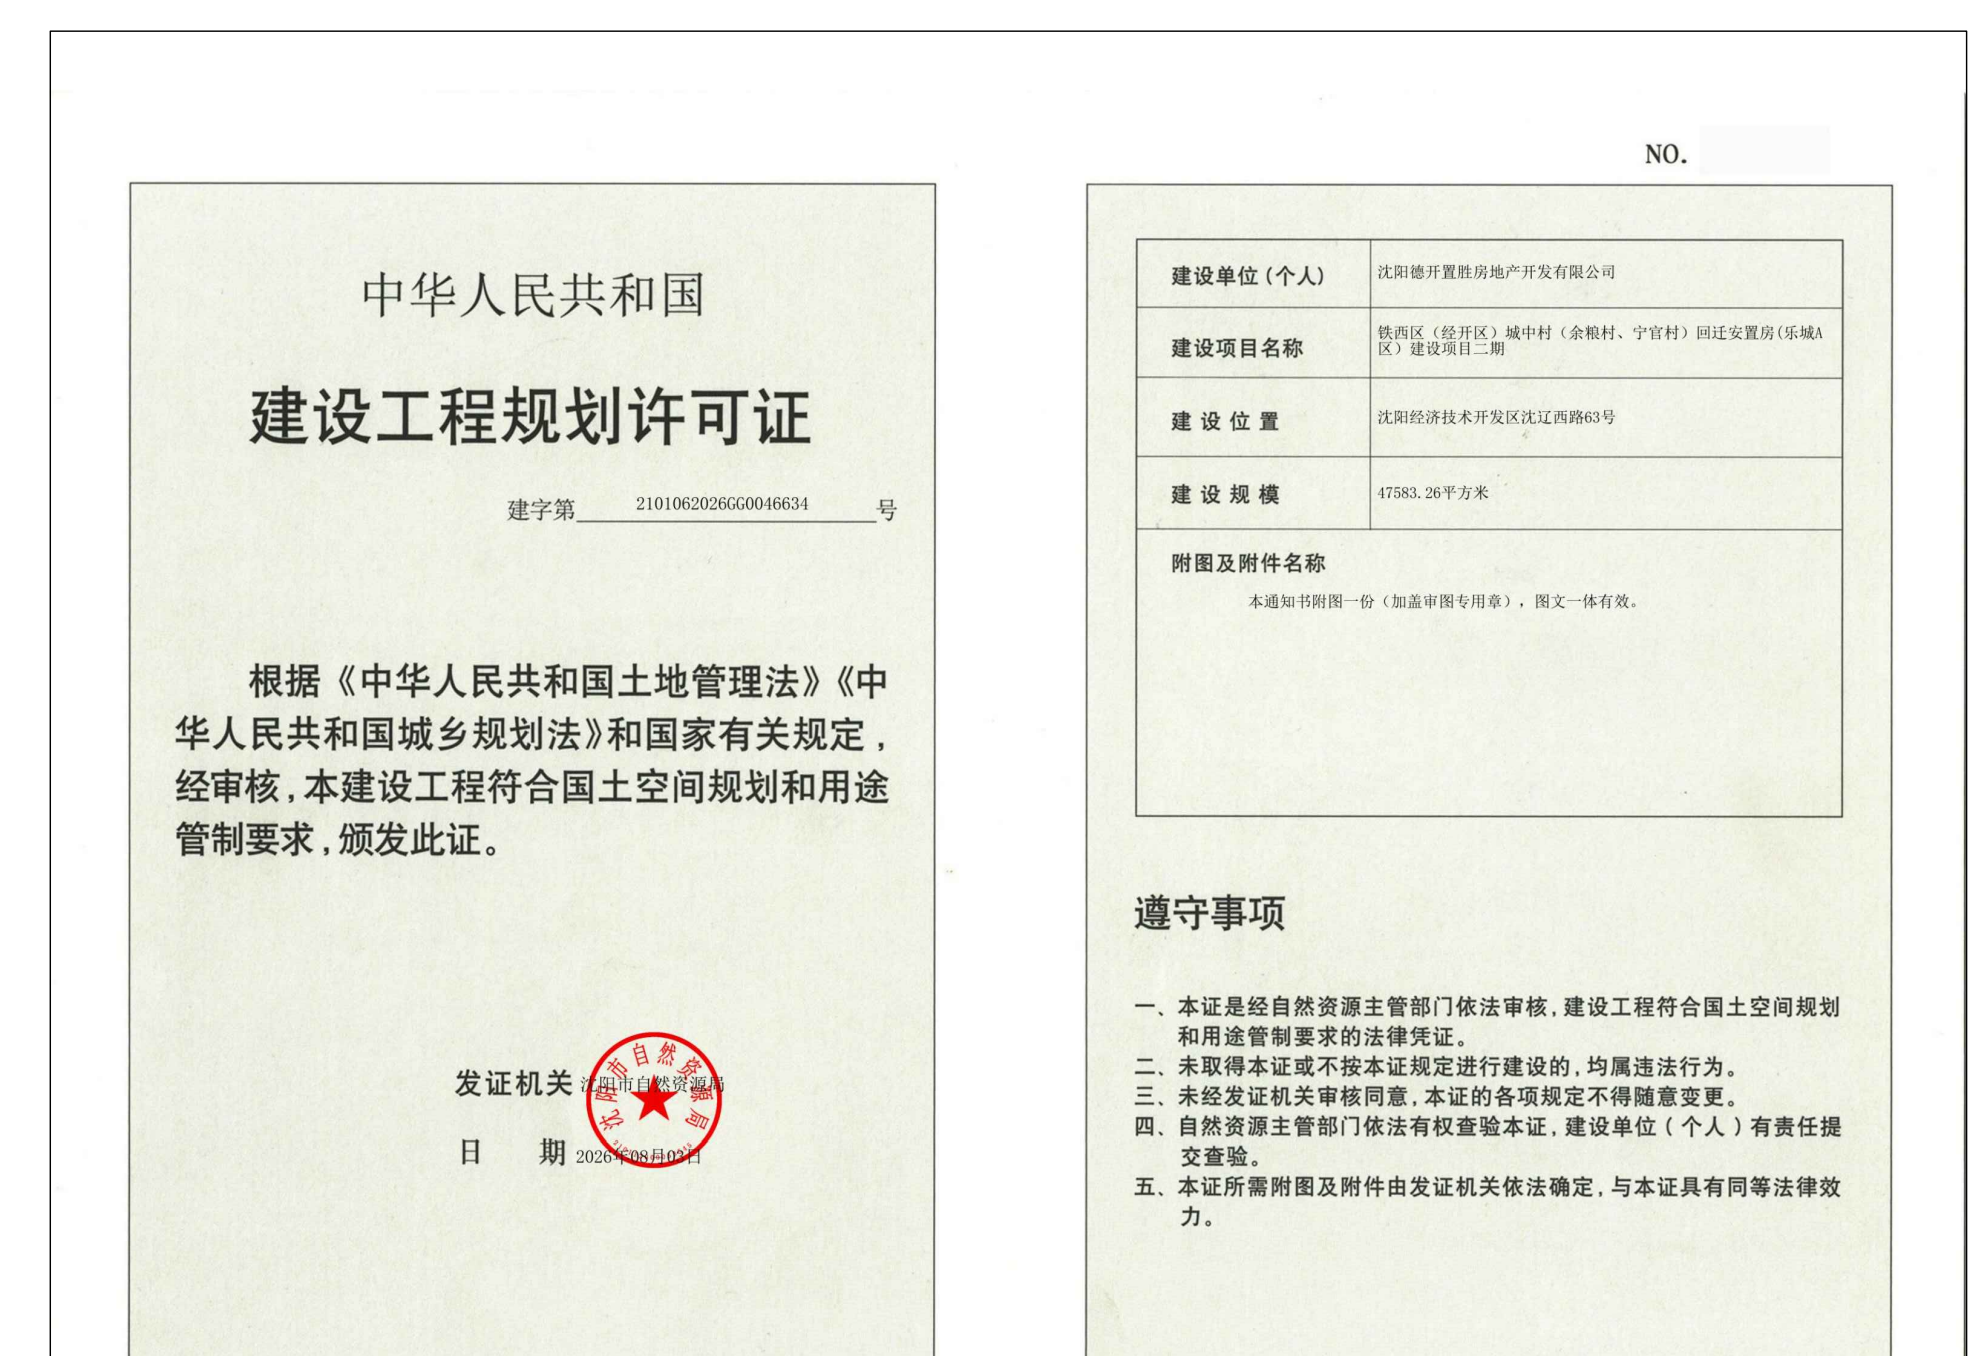

鸟瞰图

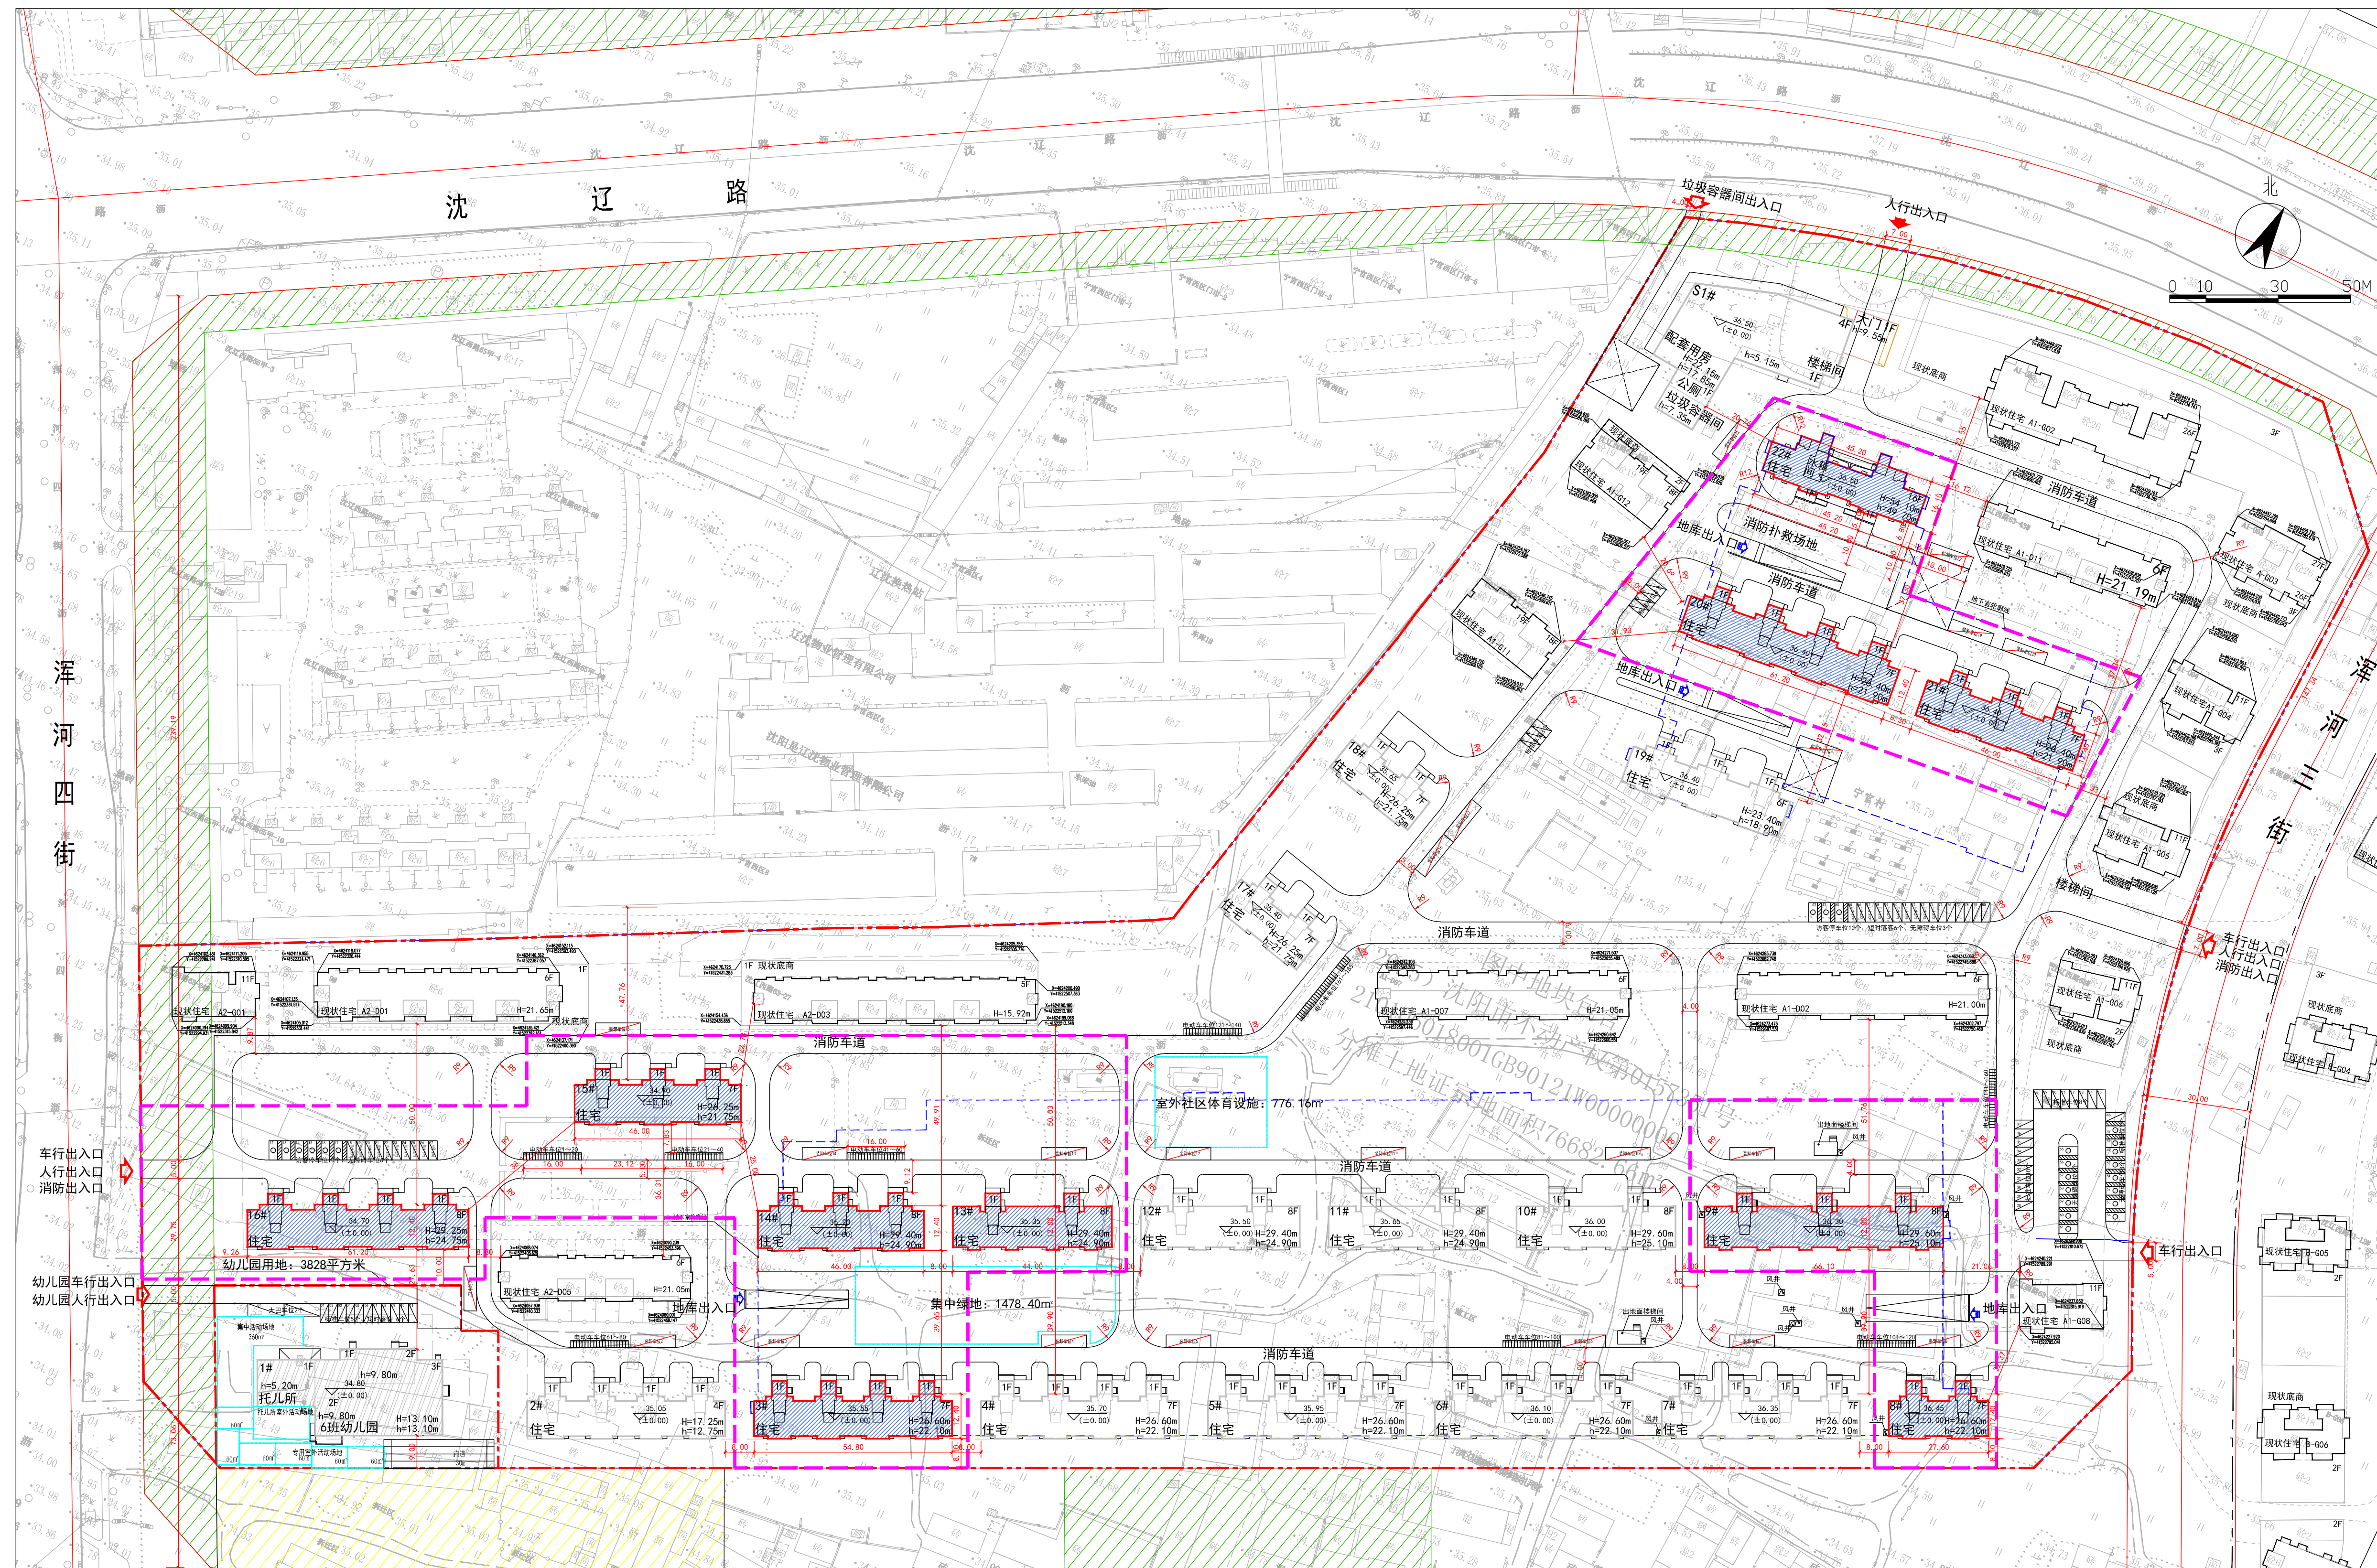

长度单位	米	面积单位	平方米
比例尺		1:1000	