

沈阳市建设工程（市政）规划方案批前公示板

市政管线规划方案总平面图

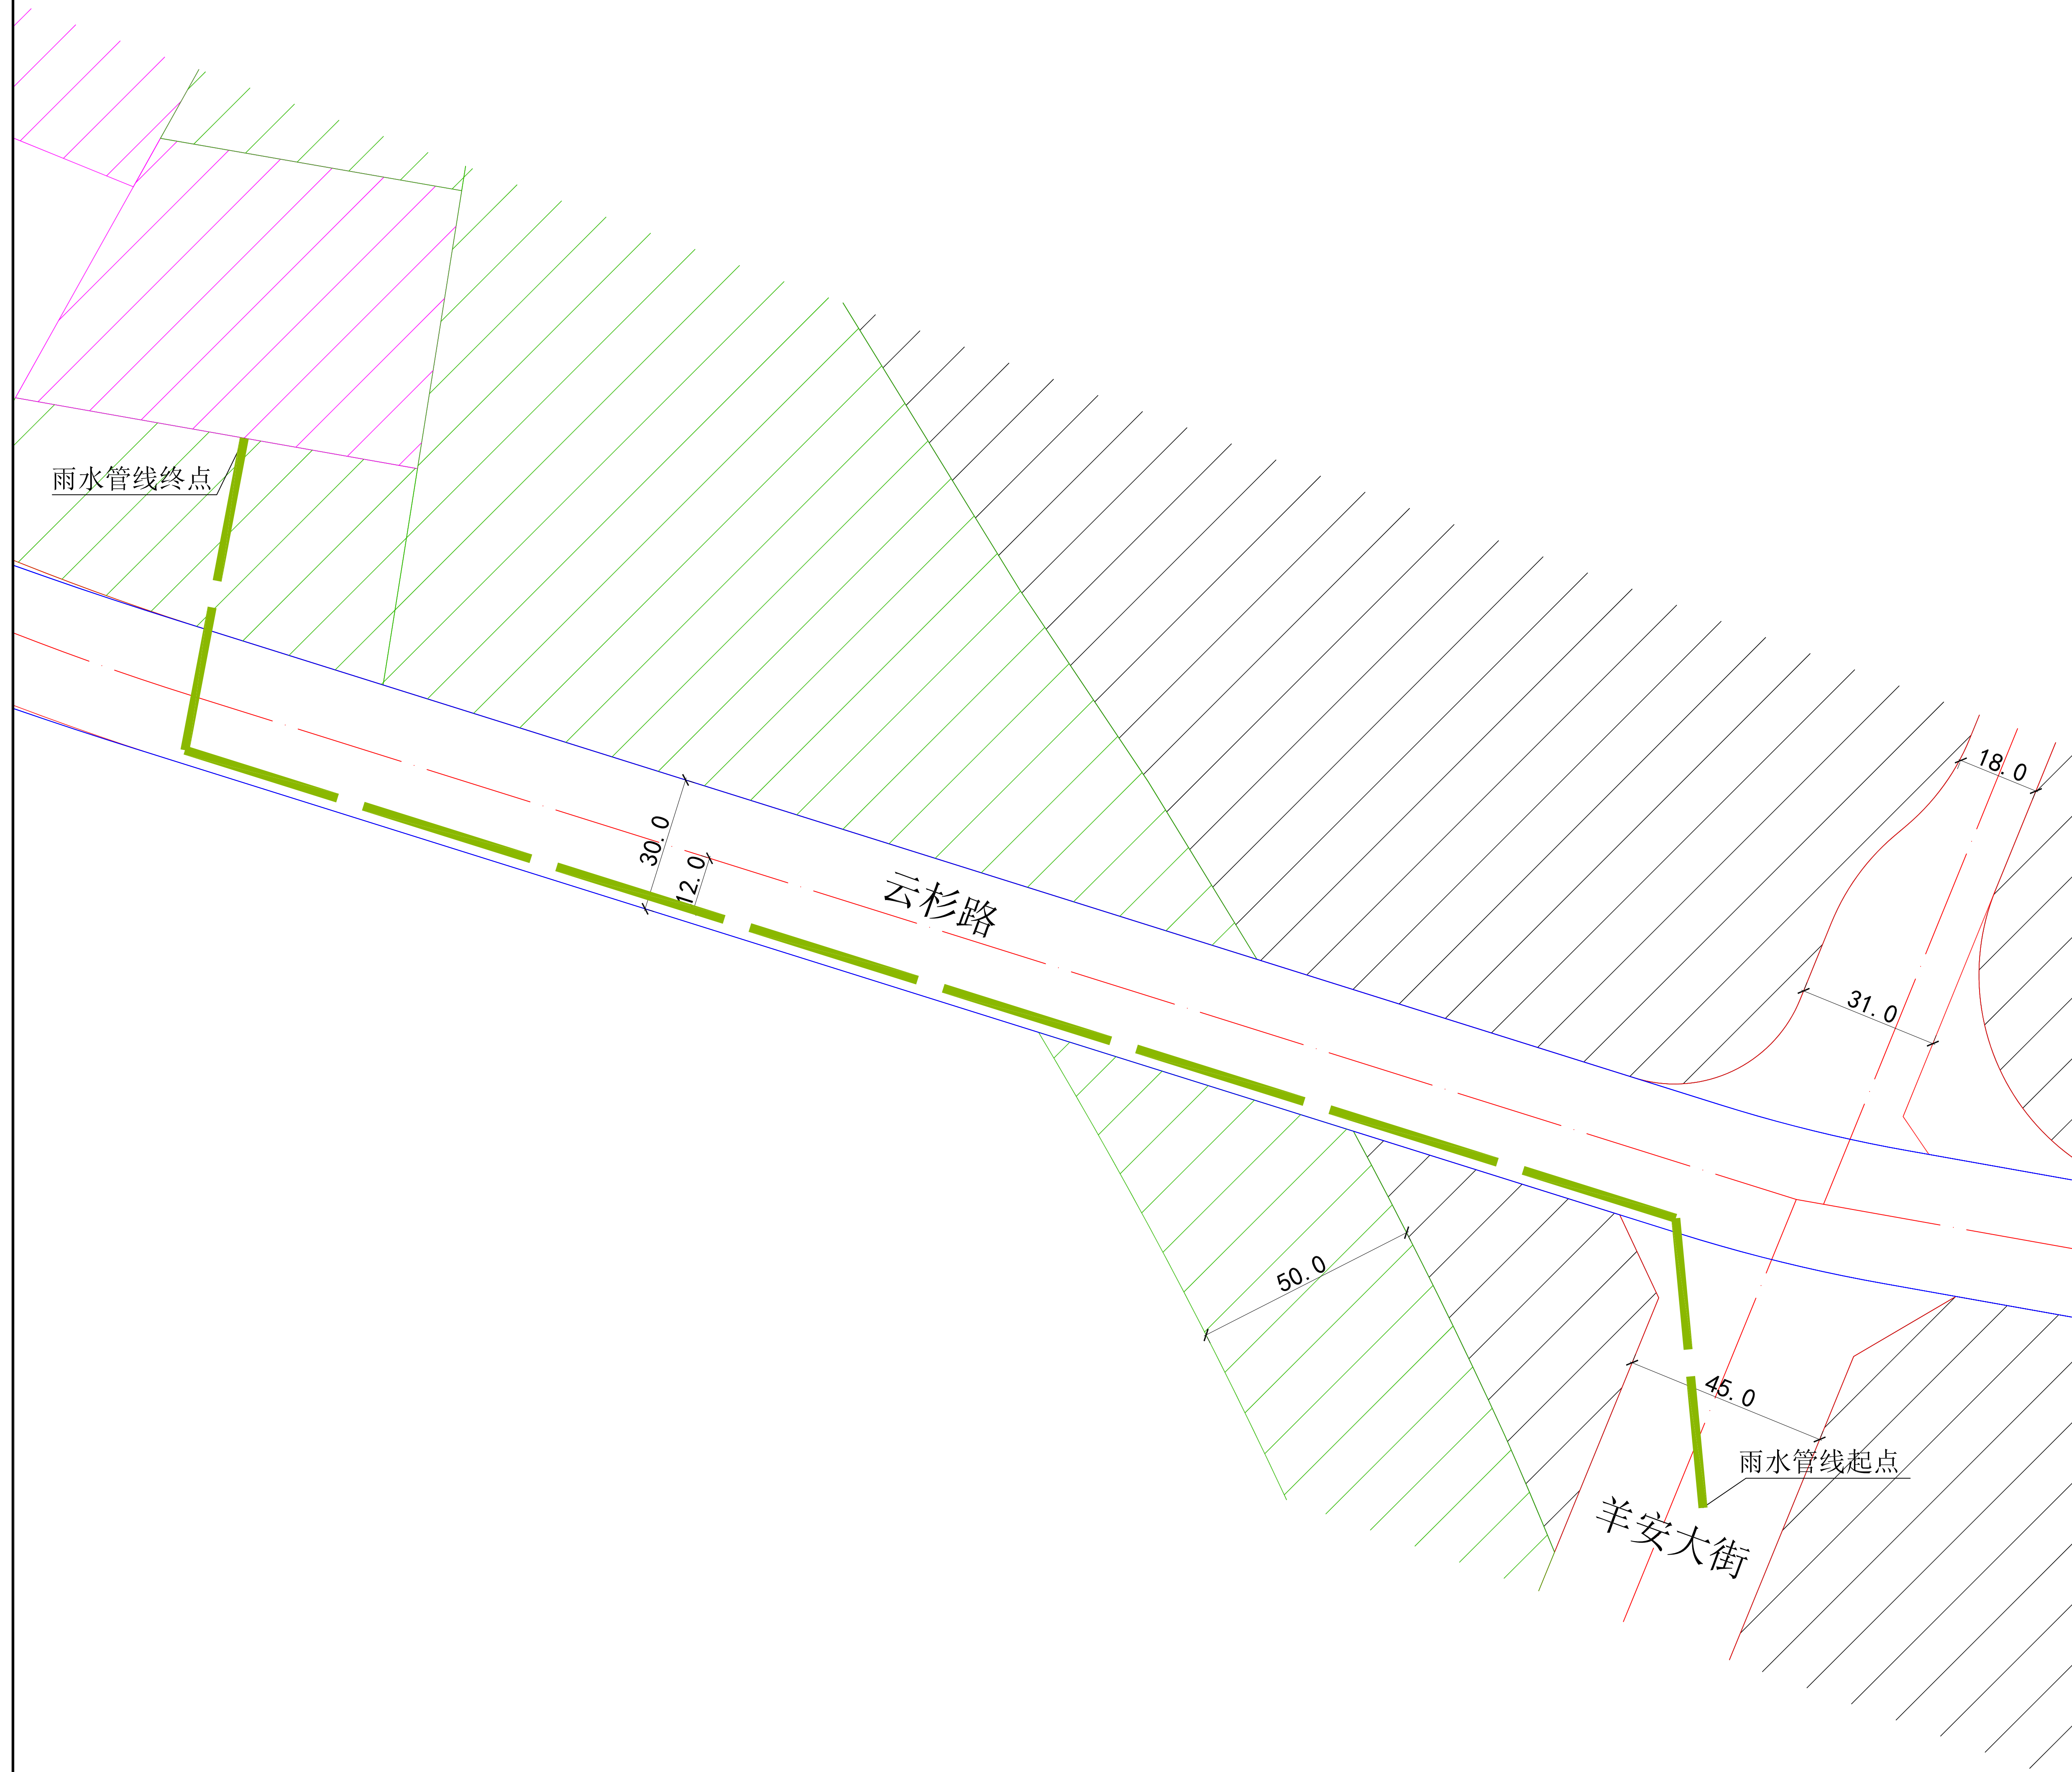


图 例

规划雨水管线

公示信息

沈阳市苏家屯区水务事务服务中心的

苏家屯区新城片区排水防涝工程新城泵站进水管线工程规划方案批前公示

苏家屯区新城片区排水防涝工程新城泵站进水管线工程位于沈阳市苏家屯区，该项目拟在云杉路（羊安大街-新城泵站）新建雨水管道482.2米，管线线位位于云杉路道路中心线以南12.0米，管线管径为D3500mm，云杉路标准规划红线宽30米。按照相关技术标准和规范完成建设工程规划设计方案，现予以公示并公开征求意见。

- 公示及收集意见日期：2026年8月12日—2026年8月20日（7个工作日）
- 利害关系人可在公示有效期内通过以下途径咨询或提出意见：

①咨询电话：

审批部门：沈阳市自然资源局苏家屯分局 024-24308566；

建设单位：沈阳市苏家屯区水务事务服务中心 024-81981065；

设计单位：沈阳市市政工程设计研究院有限公司 024-23892785；

②信函请邮寄至：沈阳市苏家屯区雪松路42号 沈阳市自然资源局苏家屯分局收（以邮戳日期为准）。邮编：110100。

③电子邮箱：sjtspk-zrzyj@shenyang.gov.cn

3. 反馈意见请注明联系人真实姓名、电话、地址等信息；如因信息不完整或不真实导致无法核对相关情况的，视为无效意见。

4. 本方案涉及的利害关系人依法享有陈述、申辩以及申请听证等权利，逾期未申请则视为放弃上述权利。


沈阳市苏家屯区水务事务服务中心
沈阳市自然资源局苏家屯分局
2026年8月12日

规划方案主要内容

本规划方案包含排水管线工程专业，市政管线主要内容见下表：

专 业	市政管线接驳点	新建市政管线规格
雨水管线工程	起点为羊安大街，沿云杉路路南侧 自东向西敷设至新城泵站。	拟新建雨水管线482.2米， 管线管径为D3500mm。

云杉路(羊安大街-新城泵站) 规划横断面

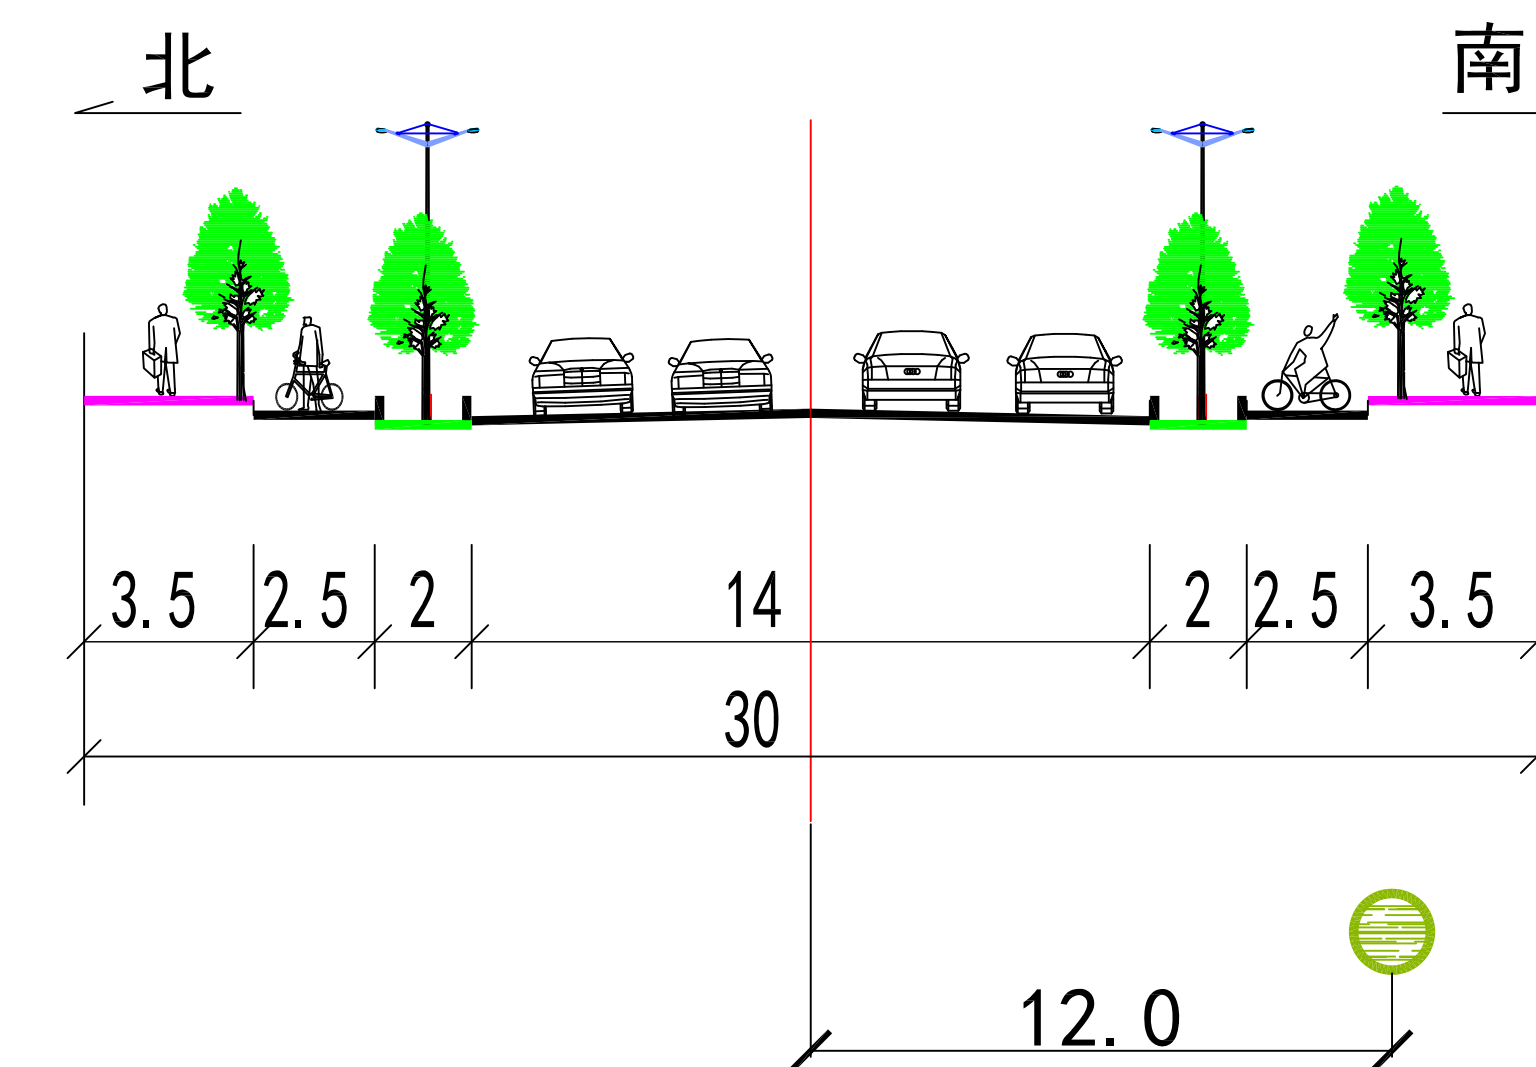

图例

规划雨水管线