



沈阳市建设工程规划许可批后公告牌

建设工程规划许可证附图

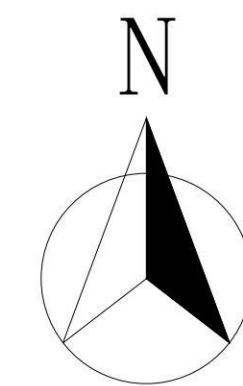

校园内道路

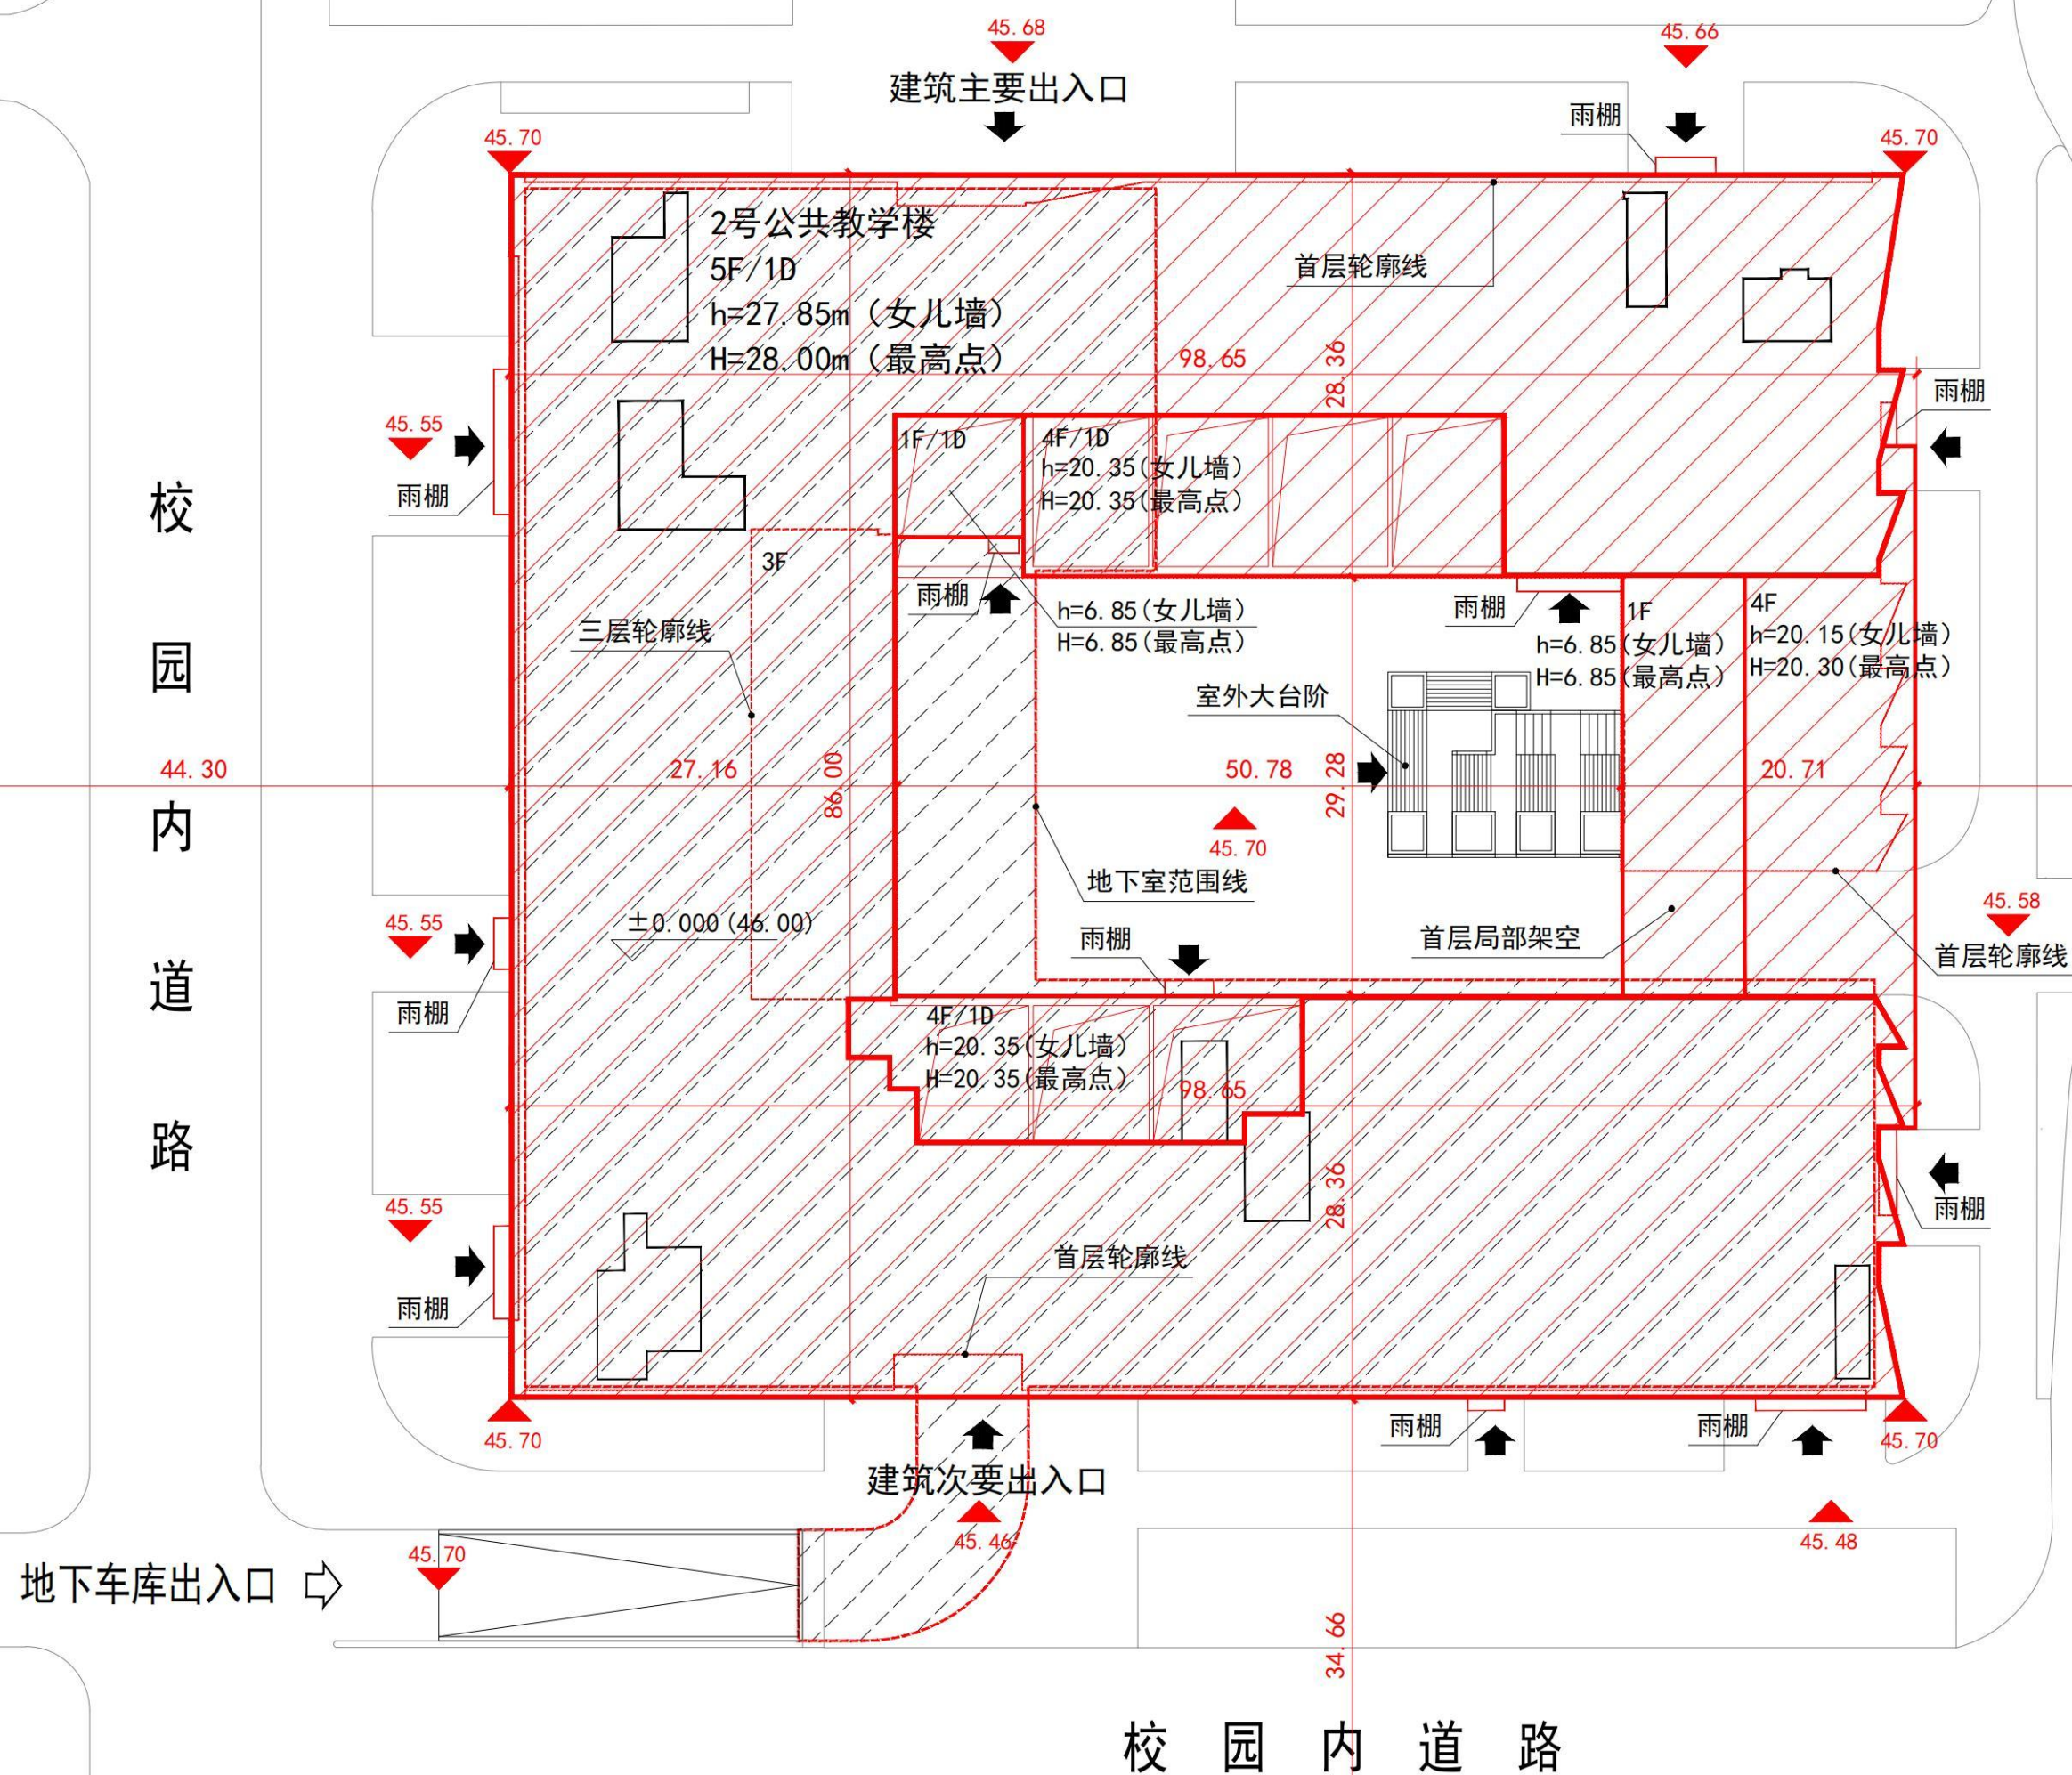

公告信息

东北大学位于沈阳市浑南区创新路195号
东北大学浑南校区2号公共教学楼项目规划许可批后公告

建设工程规划许可证号：建字第2101122026GG0064654号

发证日期：2026年8月20日

项目名称：东北大学浑南校区2号公共教学楼

建设位置：浑南区创新路195号

建设单位：东北大学

联系电话：沈阳市自然资源局，024-24820955

东北大学，024-83670062

联系地址：沈阳市浑南区全运路109号(创新天地H座9楼)沈阳市自然资源局浑南分局审批科

公告期限：发证日期起至规划核实合格止

东北大学
沈阳市自然资源局 监制
2026年8月25日

建设工程规划许可证

中华人民共和国

建设工程规划许可证

建字第 2101122026GG0064654 号

根据《中华人民共和国土地管理法》《中华人民共和国城乡规划法》和国家有关规定，经审核，本建设工程符合国土空间规划和用途管制要求，颁发此证。

发证机关

日期 2026年8月20日

建设单位(个人)	东北大学
建设项目名称	东北大学浑南校区2号公共教学楼
建设位置	沈阳市浑南区创新路195号
建设规模	35000.00平方米
附图及附件名称	本通知书附图一份(加盖审图专用章)，图文一体有效。

遵守事项

- 一、本证是经自然资源主管部门依法审核，建设工程符合国土空间规划和用途管制要求的法律凭证。
- 二、未取得本证或不按本证规定进行建设的，均属违法行为。
- 三、未经发证机关审核同意，本证的各项规定不得擅自变更。
- 四、自然资源主管部门依法有权监督检查本证，建设单位(个人)有责任接受查验。
- 五、本证所需附图及附件由发证机关依法确定，与本证具有同等法律效力。

鸟瞰图

