

沈阳市建设工程规划许可批后公告牌


公告信息

沈阳鑫市置业有限公司开发的位于辽宁省沈阳市和平区北市三期地块的
北市三期TOD项目（一期）规划许可批后公告

建设工程规划许可证号: 建字第2101022026CG0018676号
发证日期: 2026. 08. 26
项目名称: 北市三期TOD项目（一期）
建设位置: 辽宁省沈阳市和平区北市三期地块
建设单位: 沈阳鑫市置业有限公司
联系电话: 沈阳市自然资源局和平分局, 024-31912705
沈阳鑫市置业有限公司, 024-24084166
联系地址: 沈阳市和平区嘉兴街7号, 邮编: 110006
公告期限: 发证日期起至规划核实合格止

沈阳鑫市置业有限公司
沈阳市自然资源局和平分局 监制
2026年9月1日

一期建设工程规划许可证附图

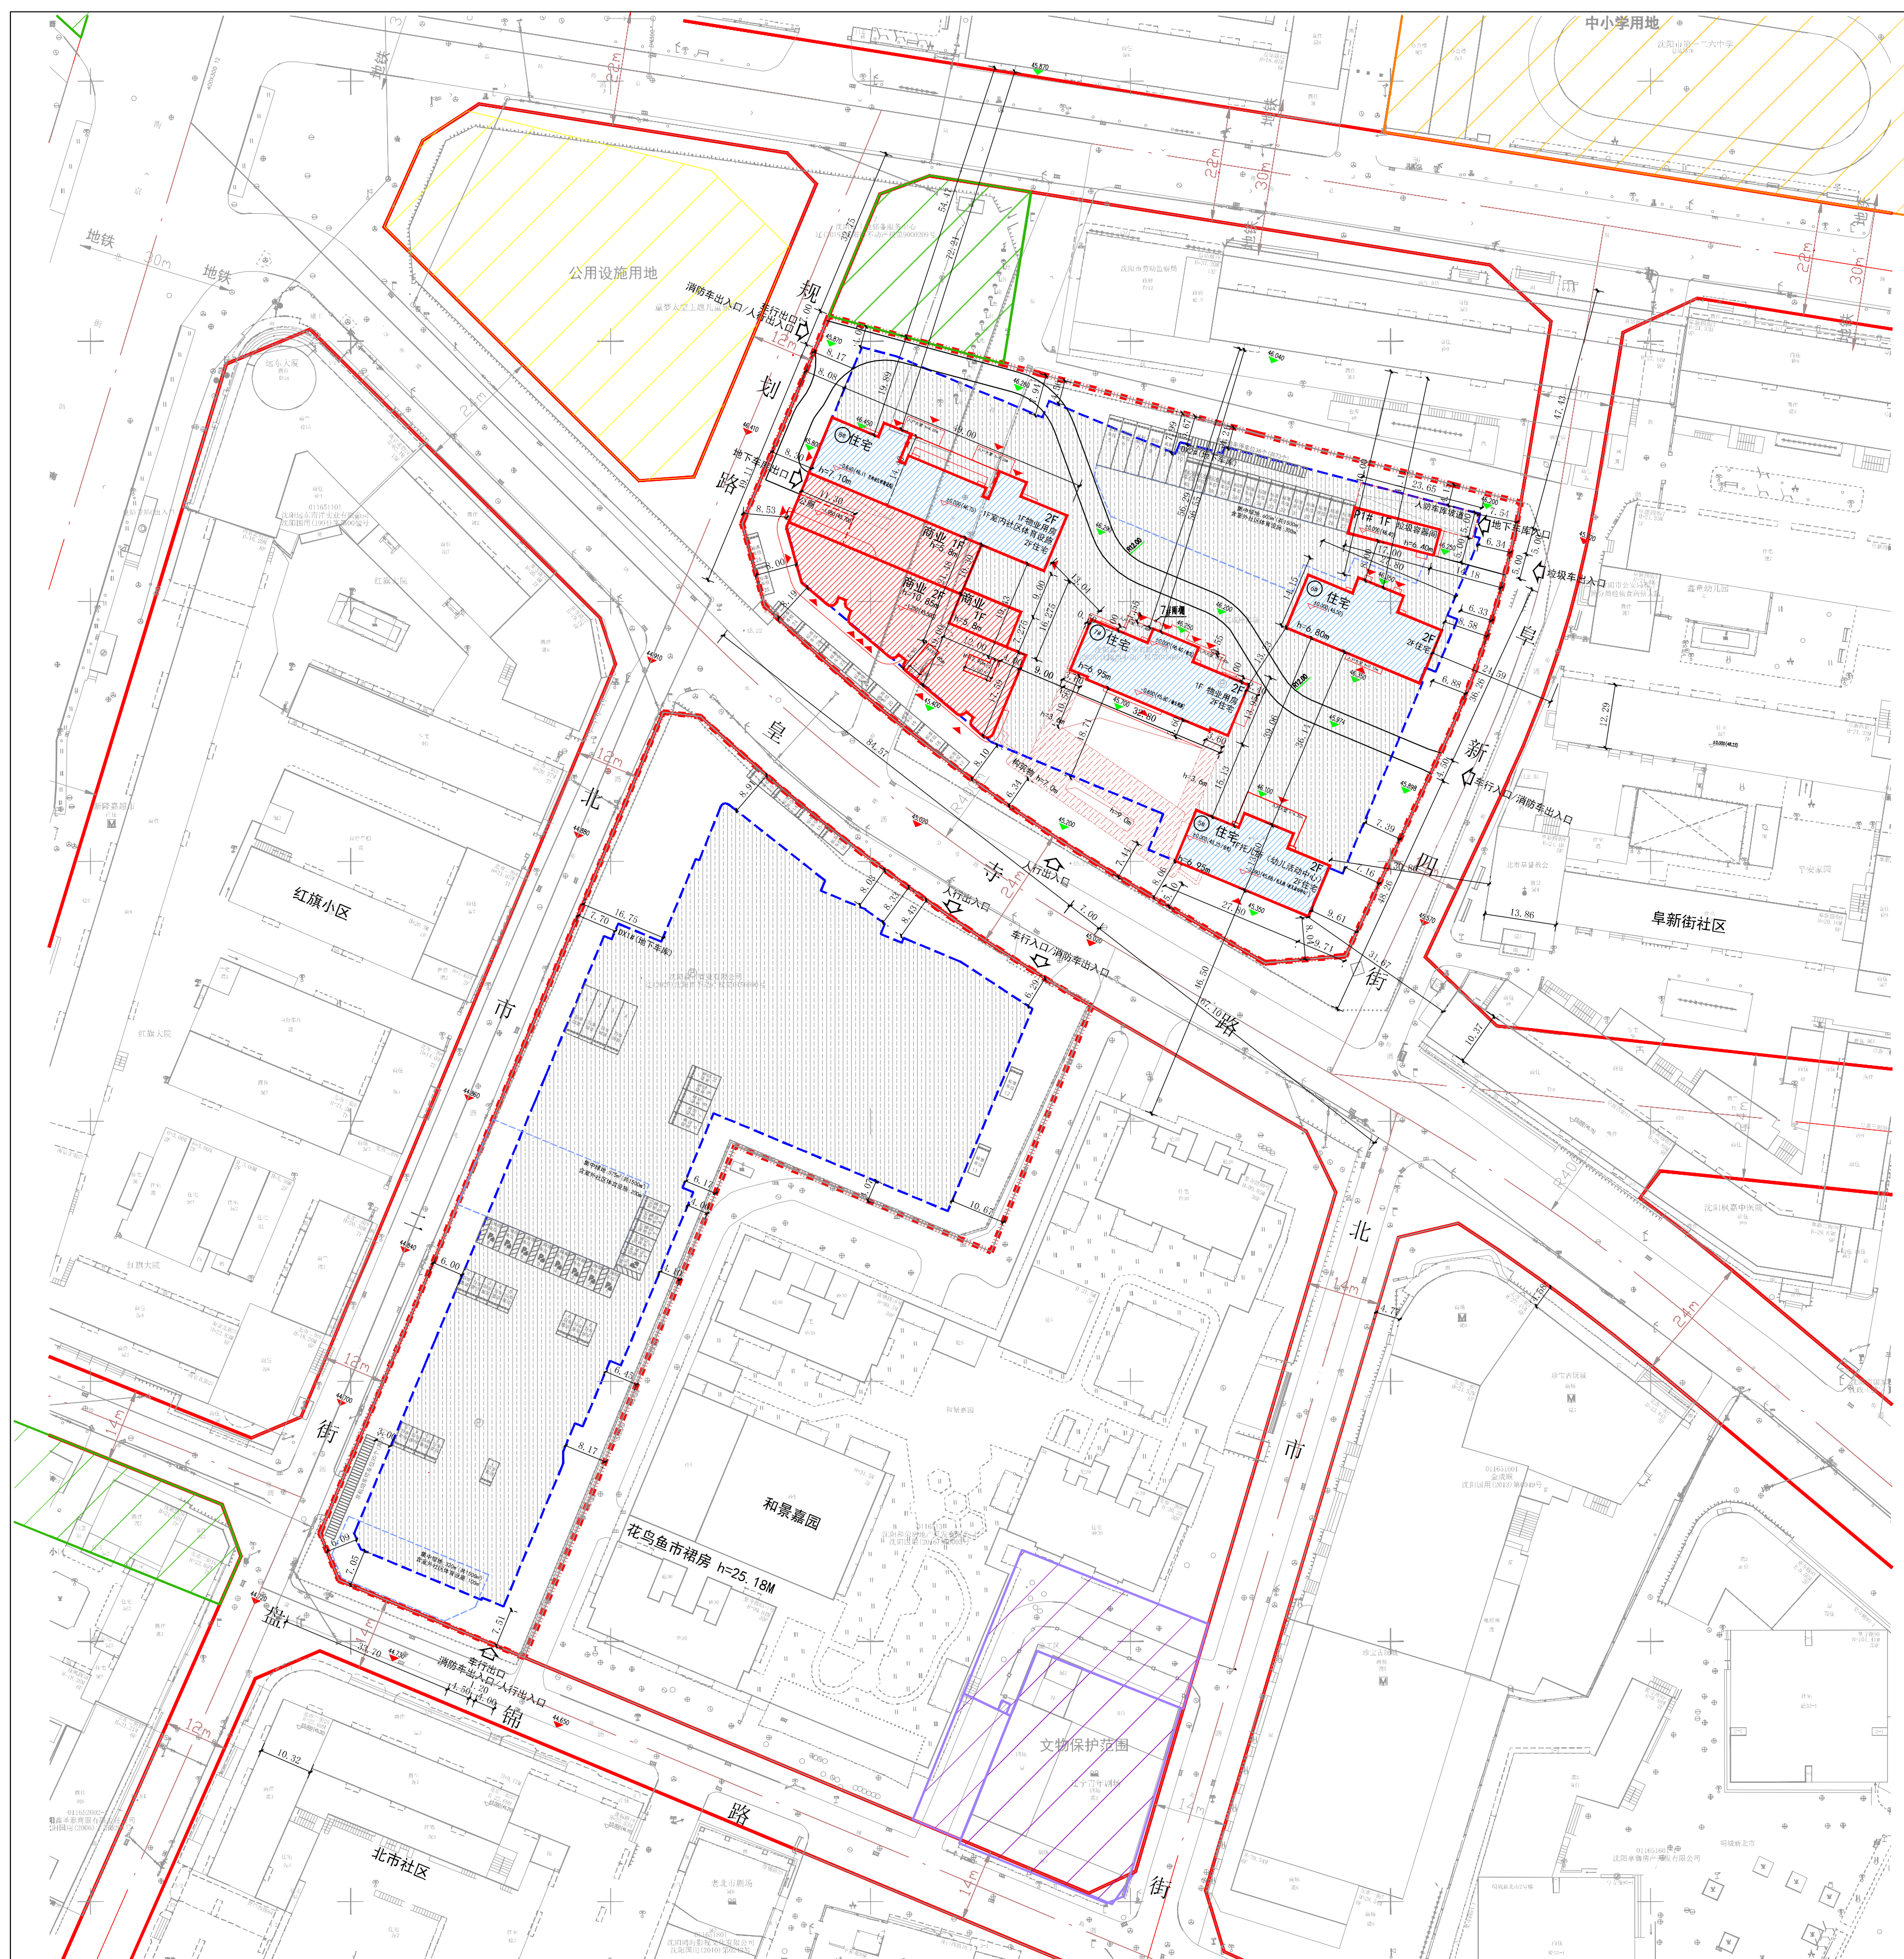

建设工程规划许可证

中华人民共和国	
建设工程规划许可证	
建字第 2101022026CG0018676 号	
根据《中华人民共和国土地管理法》《中华人民共和国城乡规划法》和国家有关规定，经审核，本建设工程符合国土空间规划和用途管制要求，颁发此证。	
发证机关 (盖章) 日期 2026.08.26	

NO.	
建设单位(个人)	沈阳鑫市置业有限公司
建设项目名称	北市三期TOD项目（一期）
建设位置	辽宁省沈阳市和平区北市三期地块
建设规模	19816.76平方米
附图及附件名称 本通知书附图一套（加盖审核专用章），图文一体有效。	
遵守事项	
一、本证是经自然资源主管部门依法审核，建设工程符合国土空间规划和用途管制要求的法律凭证。 二、未取得本证或不按本证规定进行建设的，均属违法行为。 三、本证发证机关审核同意，本证的各项规定不得擅自变更。 四、自然资源主管部门依法有权查验本证，建设单位(个人)有责任提交。 五、本证所需附图及附件由发证机关依法确定，与本证具有同等法律效力。	

鸟瞰图

