

沈阳市建设工程规划许可批后公告牌

公告信息

沈阳润瑞置业有限公司位于沈阳经济技术开发区昆明湖街12号的
居住商业（经开区沈阳机电装备工业集团地块房地产开发TOD项目）（二期）
建设工程规划许可批后公告

建设工程规划许可证号:建字第2101062026GG0059674号
发证日期:2026年9月4日
项目名称:居住商业（经开区沈阳机电装备工业集团地块房地产开发TOD项目）（二期）
建设位置:沈阳经济技术开发区昆明湖街12号
建设单位:沈阳润瑞置业有限公司
联系电话:沈阳市自然资源局经济技术开发区分局, 024-25375039
沈阳润瑞置业有限公司, 13897969499
联系地址:沈阳经济技术开发区开发十九号路21号一楼, 工程建设专区综合受理窗口收
(请注明“规划公示”字样)
公告期限:发证日期起至规划核实合格止

沈阳润瑞置业有限公司
沈阳市自然资源局经济技术开发区分局 监制
2026年9月7日

建设工程规划许可证

中华人民共和国

建设工程规划许可证

建字第 2101062026GG0059674 号

根据《中华人民共和国土地管理法》《中华人民共和国城乡规划法》和国家有关规定，经审核，本建设工程符合国土空间规划和用途管制要求，颁发此证。

发证机关

日期

NO.

建设单位(个人)	沈阳润瑞置业有限公司
建设项目名称	居住商业（经开区沈阳机电装备工业集团地块房地产开发TOD项目）（二期）
建设位置	沈阳经济技术开发区昆明湖街12号
建设规模	47141.52平方米
附图及附件名称	本通知书附“一书三图”审批专用章；“一书三图”原件。

遵守事项

一、本证书是自然资源主管部门依法审核、建设工程符合国土空间规划和用途管制要求的法律凭证。


二、未取得本证书或不按本证书规定进行建设的，均属违法行为。

三、未经发证机关审核同意，本证书的各项规定不得随意变更。

四、自然资源主管部门依法有权监督检查，建设单位(个人)有义务接受。

五、本证书所附附图及附件由发证机关依法确定，与本证书具有同等法律效力。

鸟瞰图

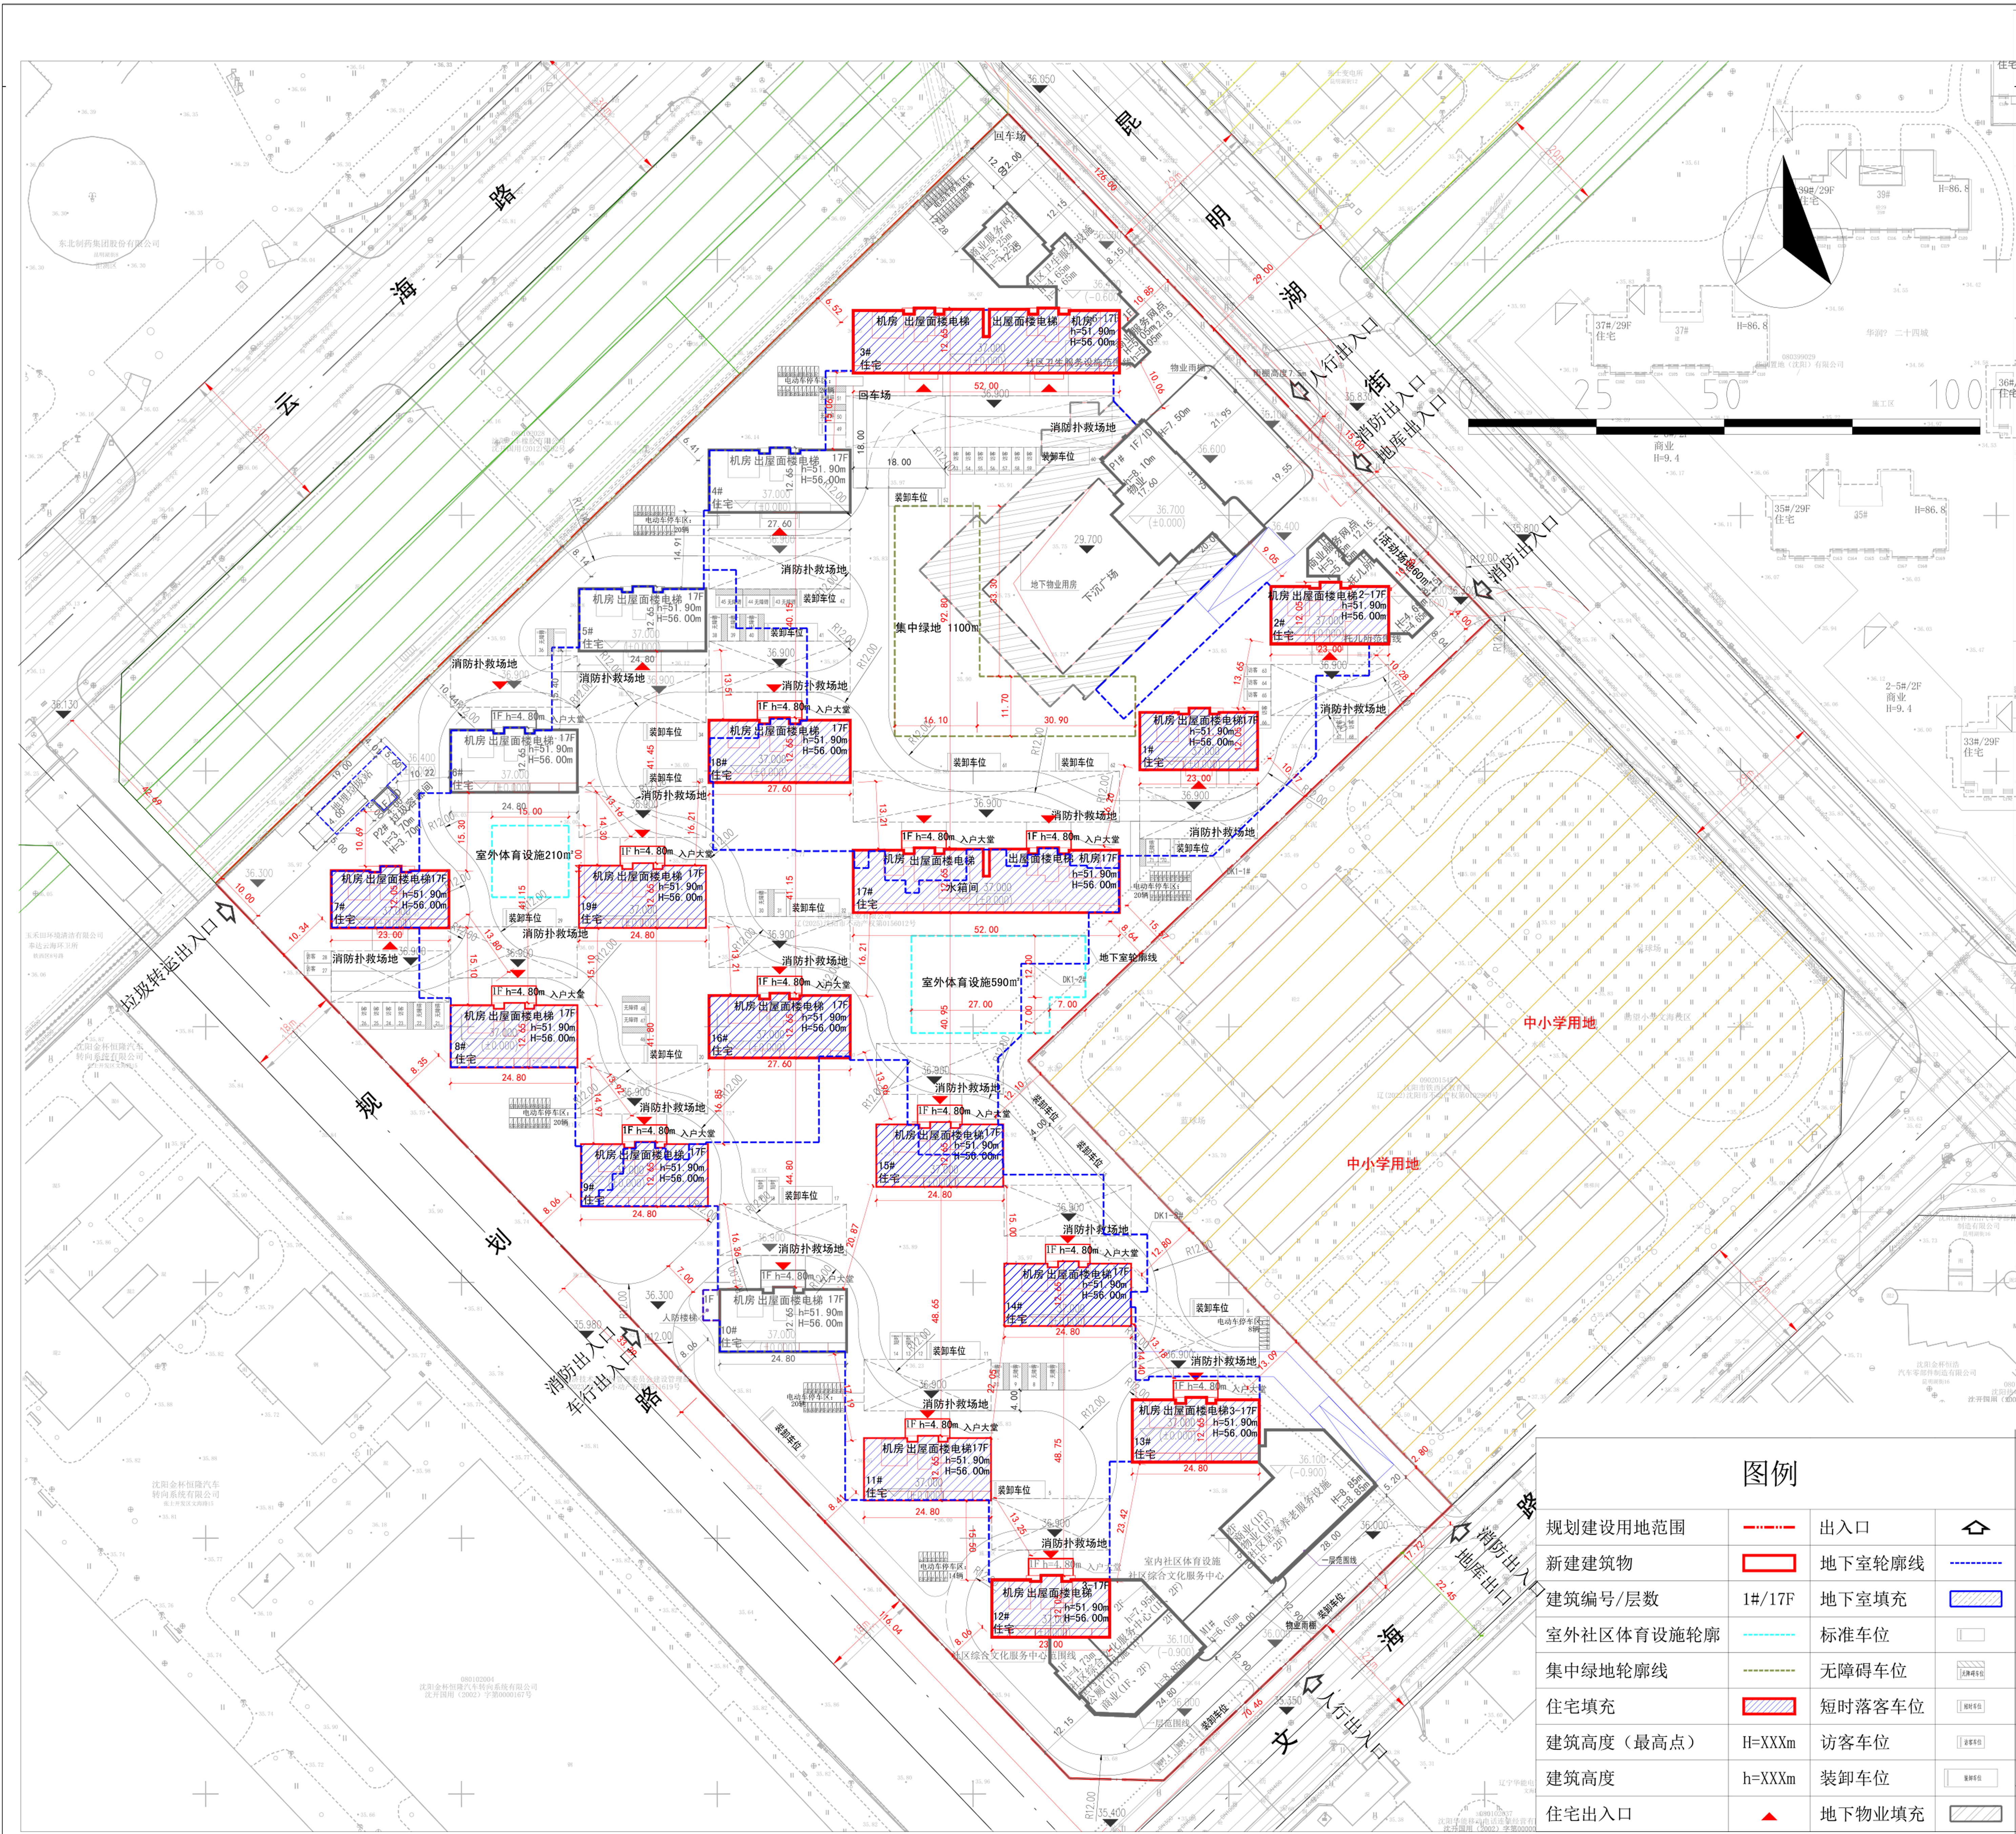

图例

规划建设用地范围	出入口	
新建建筑物	地下室轮廓线	
建筑编号/层数	地下室填充	
室外社区体育设施轮廓	标准车位	
集中绿地轮廓线	无障碍车位	
住宅填充	短时落客车位	
建筑高度(最高点)	访客车位	
建筑高度	装卸车位	
住宅出入口	地下物业填充	