

沈阳市建设工程（市政）规划许可批前公示板

市政管线规划方案总平面图


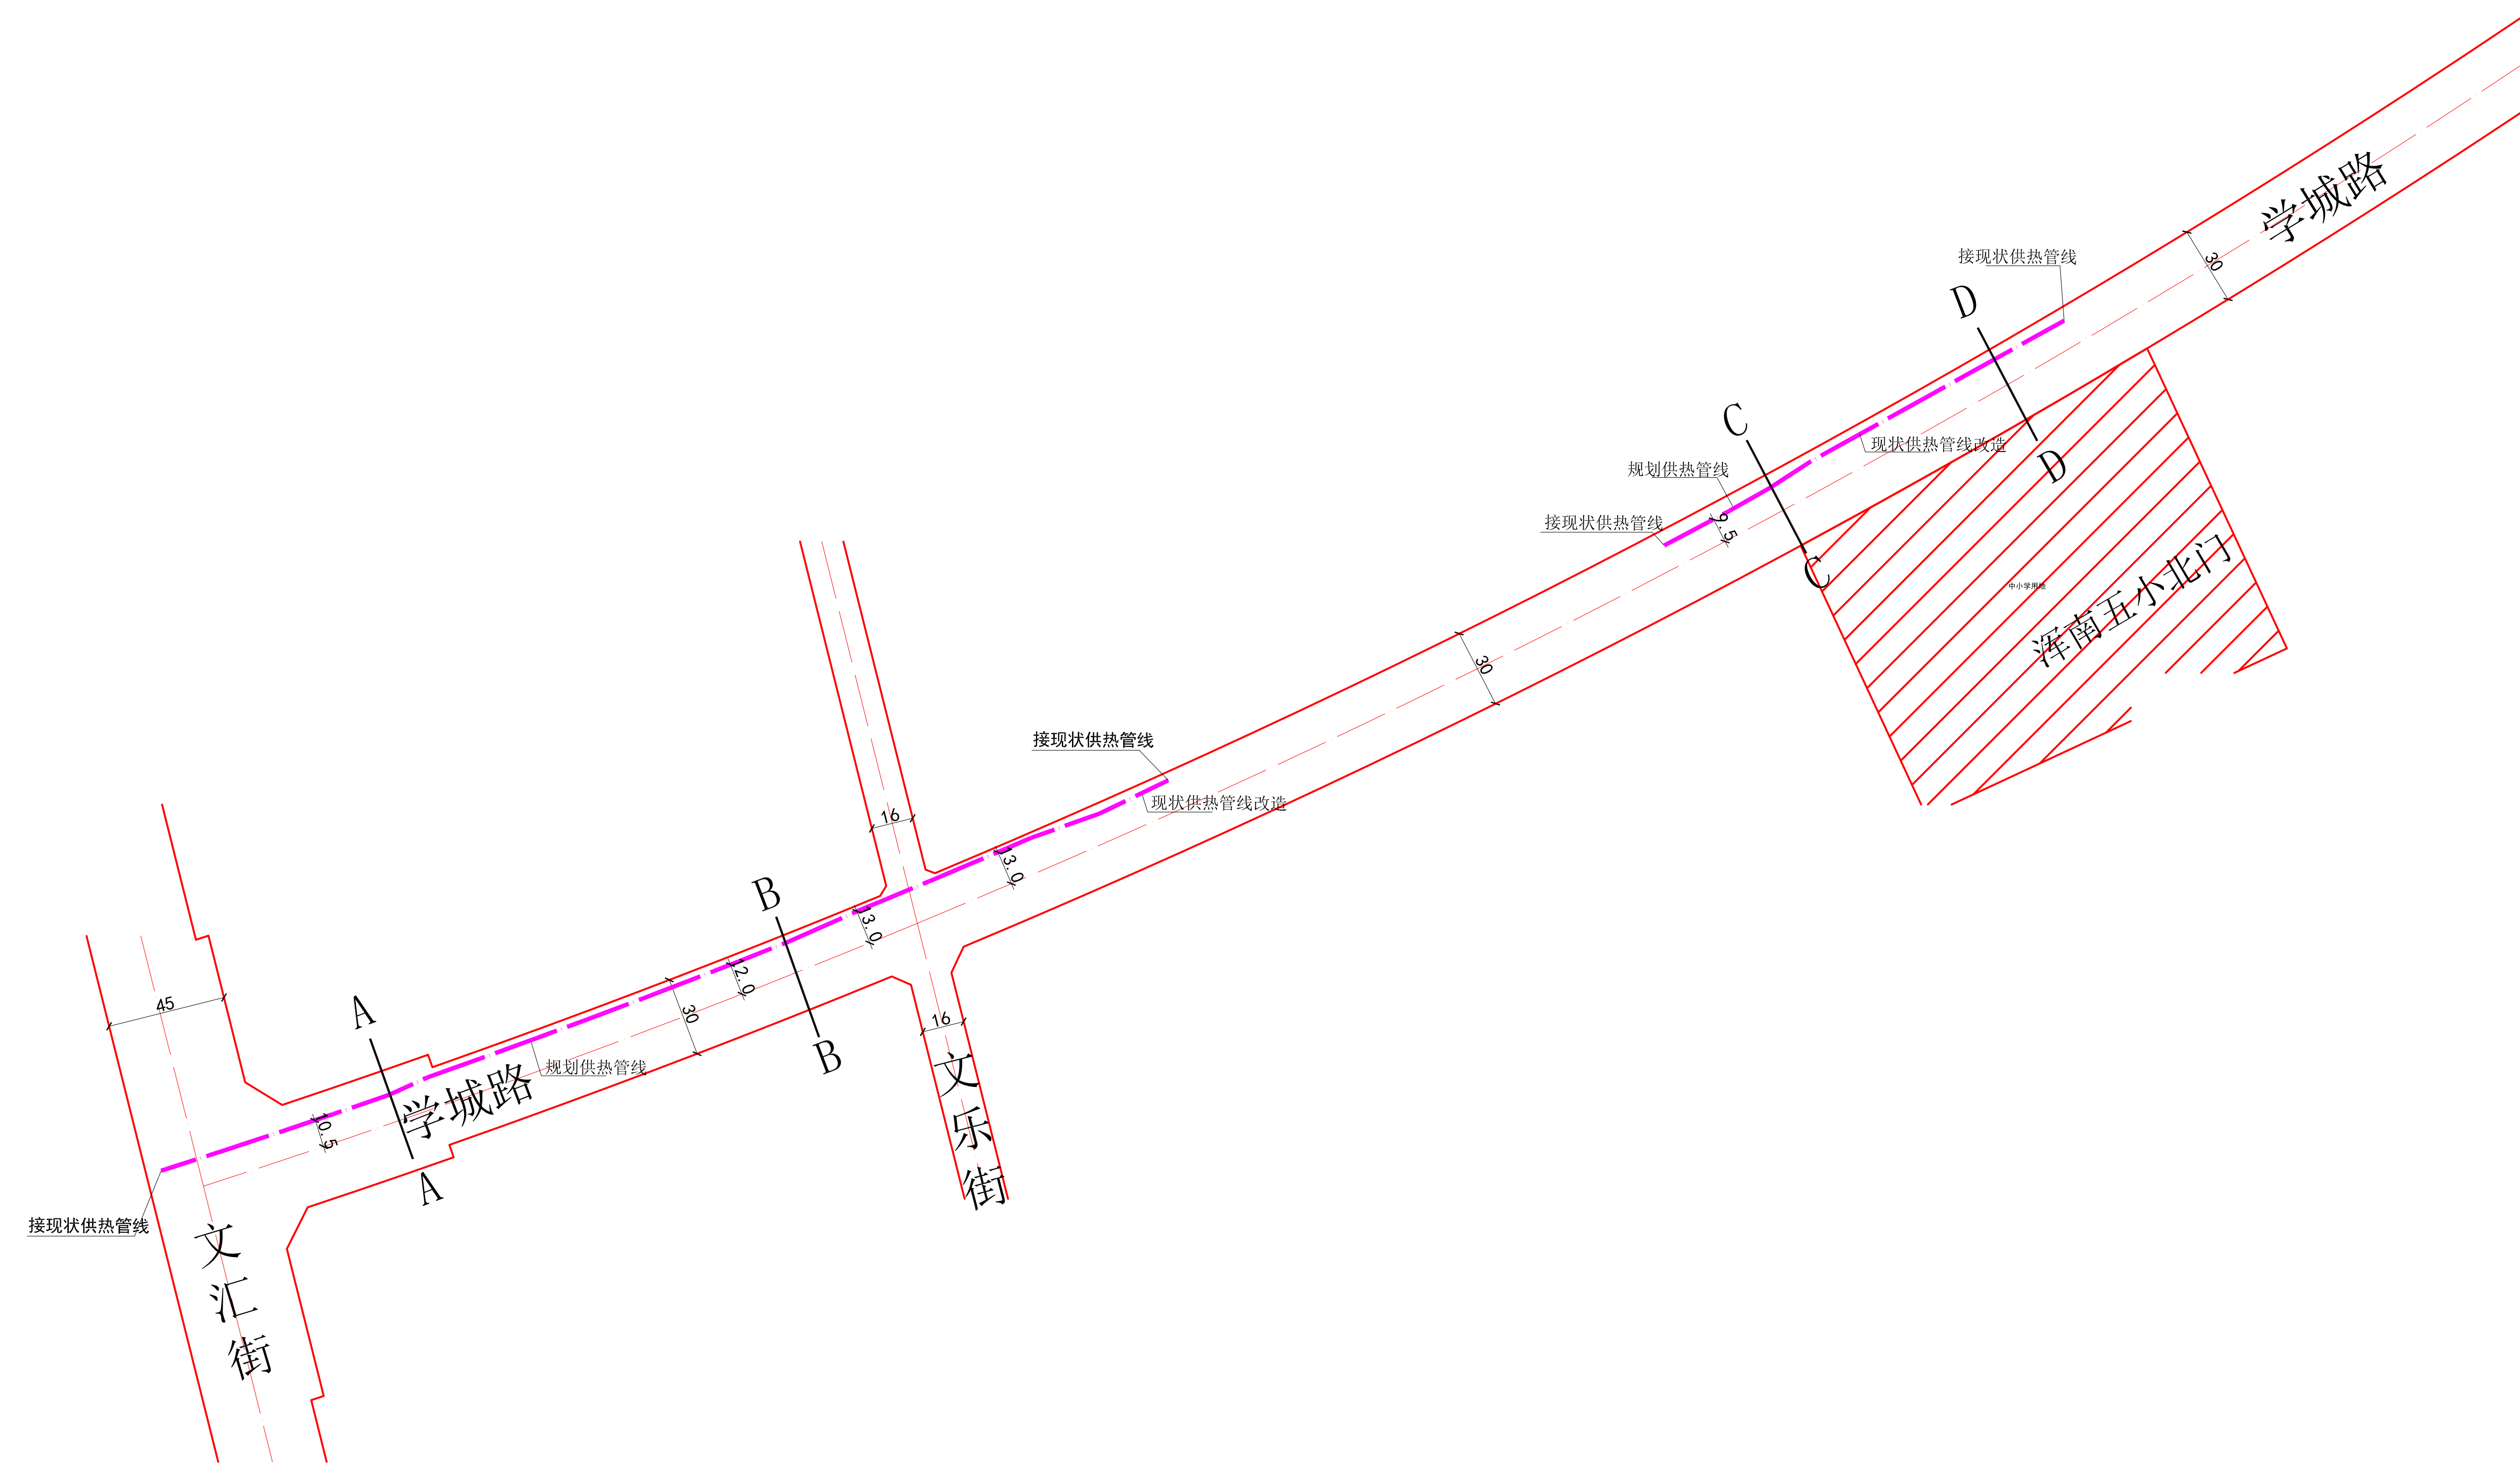


图 例

 规划供热管线及
原供热管线改造

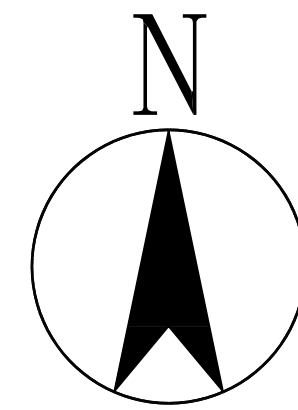

公示信息

沈阳浑南热力有限责任公司的沈阳浑南热力学城路（浑南五小北门至文汇街）
热力管线抽换工程项目规划许可批前公示

沈阳浑南热力有限责任公司的沈阳浑南热力学城路（浑南五小北门至文汇街）热力管线抽换工程项目位于沈阳市浑南区，学城路标准规划红线宽30米，管线分为两段，其中第一段东起浑南五小北门北侧现状供热管线，西至金地长青湾西侧小路，两端分别接现状供热管线，线位分别位于道路中心线以北9.5米及11.0米。第二段东起文乐街以东107米，西至文汇街，两端分别接现状供热管线，线位分别位于道路中心线以北10.5-13.0米。全长573.2米，管径DN500×2。建设单位现已委托设计单位按照相关技术标准和规范完成建设工程规划方案，现予以公示并公开征求意见。

1. 公示及收集意见日期：2026年9月8日—2026年9月16日（7个工作日）

2. 利害关系人可在公示有效期内通过以下途径咨询或提出意见：

①咨询电话:审批部门：沈阳市自然资源局 024-84821869；

建设单位：沈阳浑南热力有限责任公司，024-23780808；

设计单位：沈阳市热力工程设计研究院有限公司，024-22706552；

②信函请邮寄至:沈阳市浑南区全运路109号（创新天地H座9楼）沈阳市自然资源局浑南分局审批科(以邮戳日期为准)。邮编：110167。

③电子邮箱：hnspk-zrzyj@shenyang.gov.cn

3. 反馈意见请注明联系人真实姓名、电话、地址等信息;如因信息不完整或不真实导致无法核对相关情况的，视为无效意见。

4. 本方案涉及的利害关系人依法享有陈述、申辩以及申请听证等权利，逾期未申请则视为放弃上述权利。

沈阳浑南热力有限责任公司

沈阳市自然资源局

2026年9月8日


规划方案主要内容

本规划方案包含供热管线工程专业，市政管线主要内容见下表：


专 业	市政管线接驳点	新建市政管线规格
供热工程	接浑南五小北门北侧现状供热管线 沿学城路向西敷设，至文汇街	拟新建供热管线573.2米，管 径为DN500×2

学城路(浑南五小北门-金地长青湾西侧小路以东22米) 学城路（金地长青湾西侧小路以东22米-金地长青湾西侧小路）

规划断面图D-D

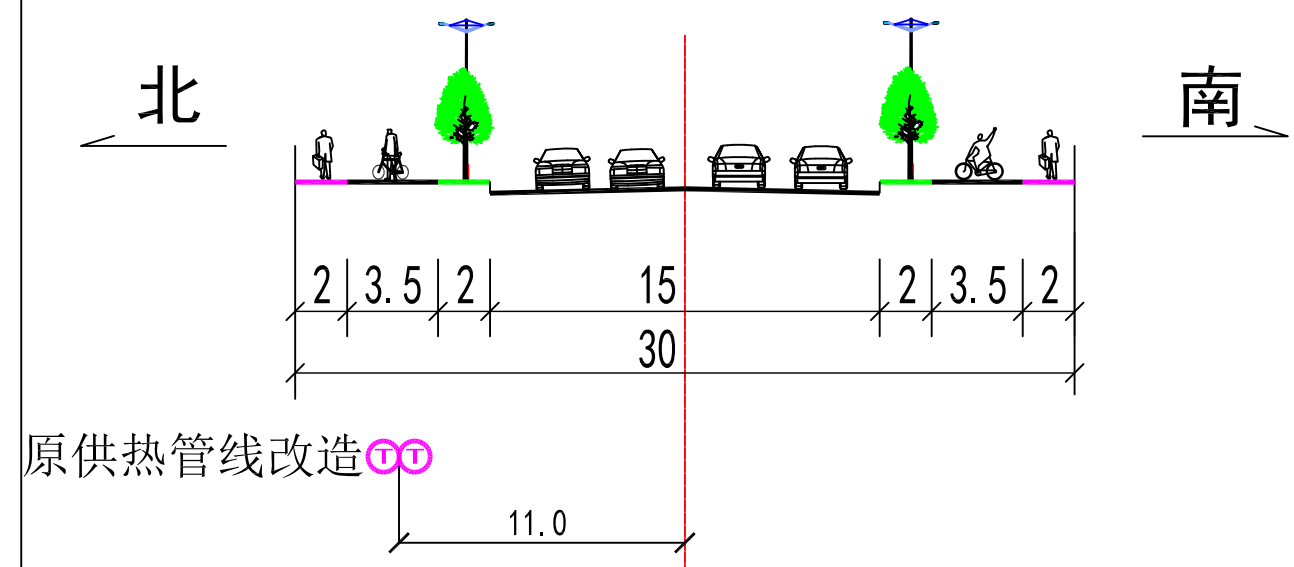


规划断面图C-C

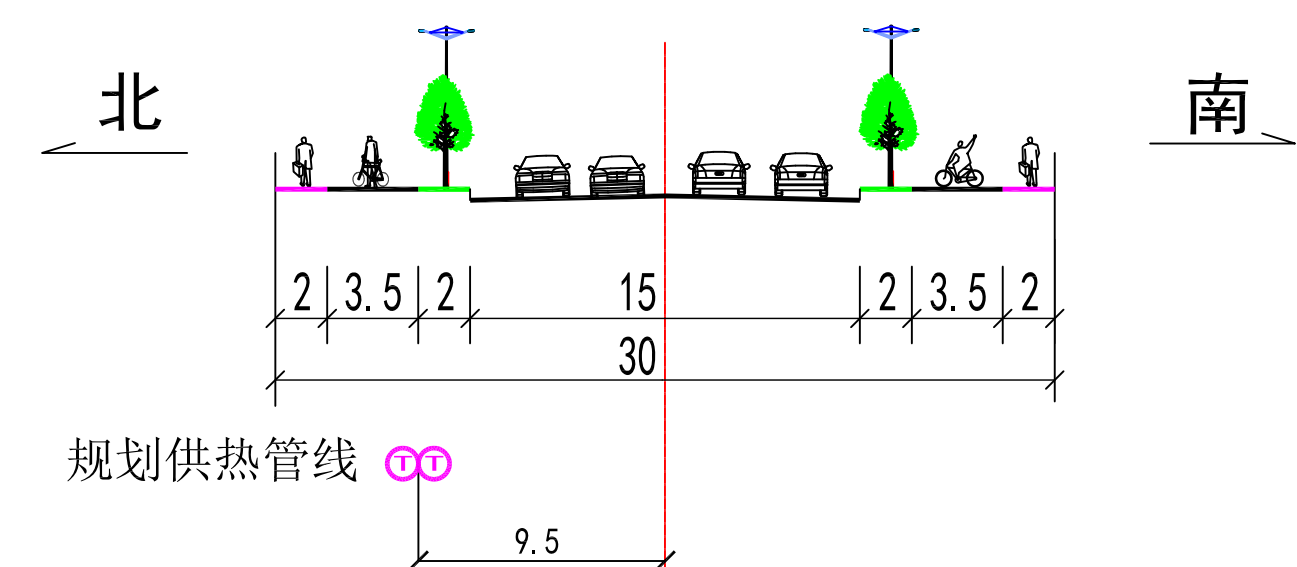

学城路（文乐街以东107米-文汇街以东108米）

规划断面图B-B

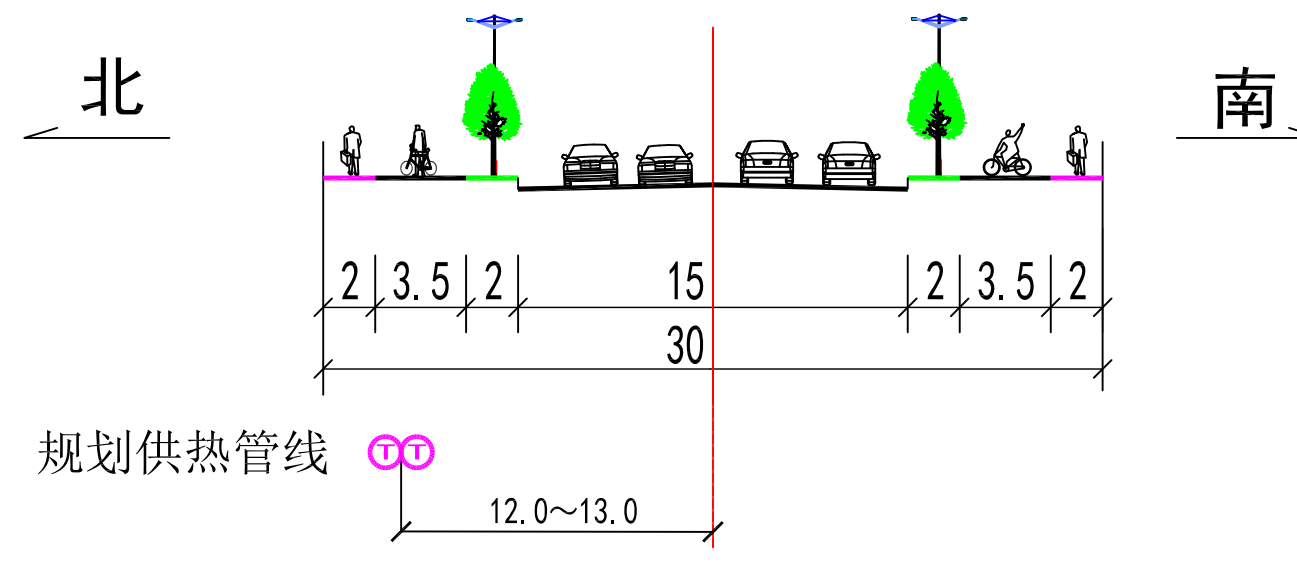

学城路（文汇街以东108米-文汇街）

规划断面图A-A

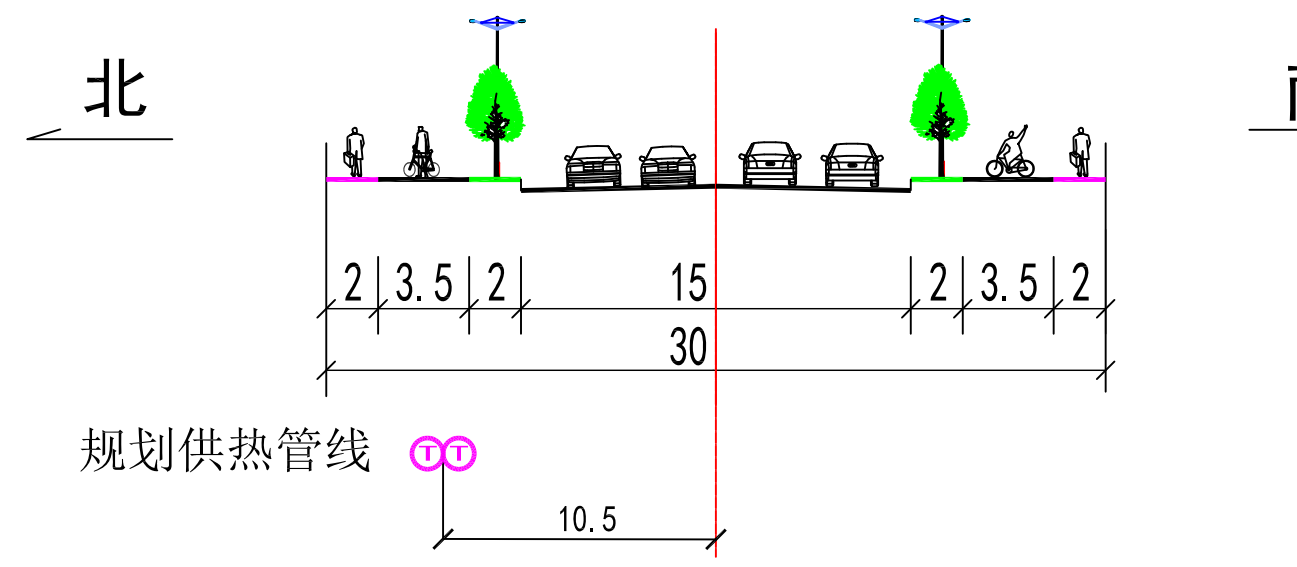


图 例

 规划供热管线