

沈阳市建设工程（市政）规划许可批前公示板

市政管线规划方案总平面图

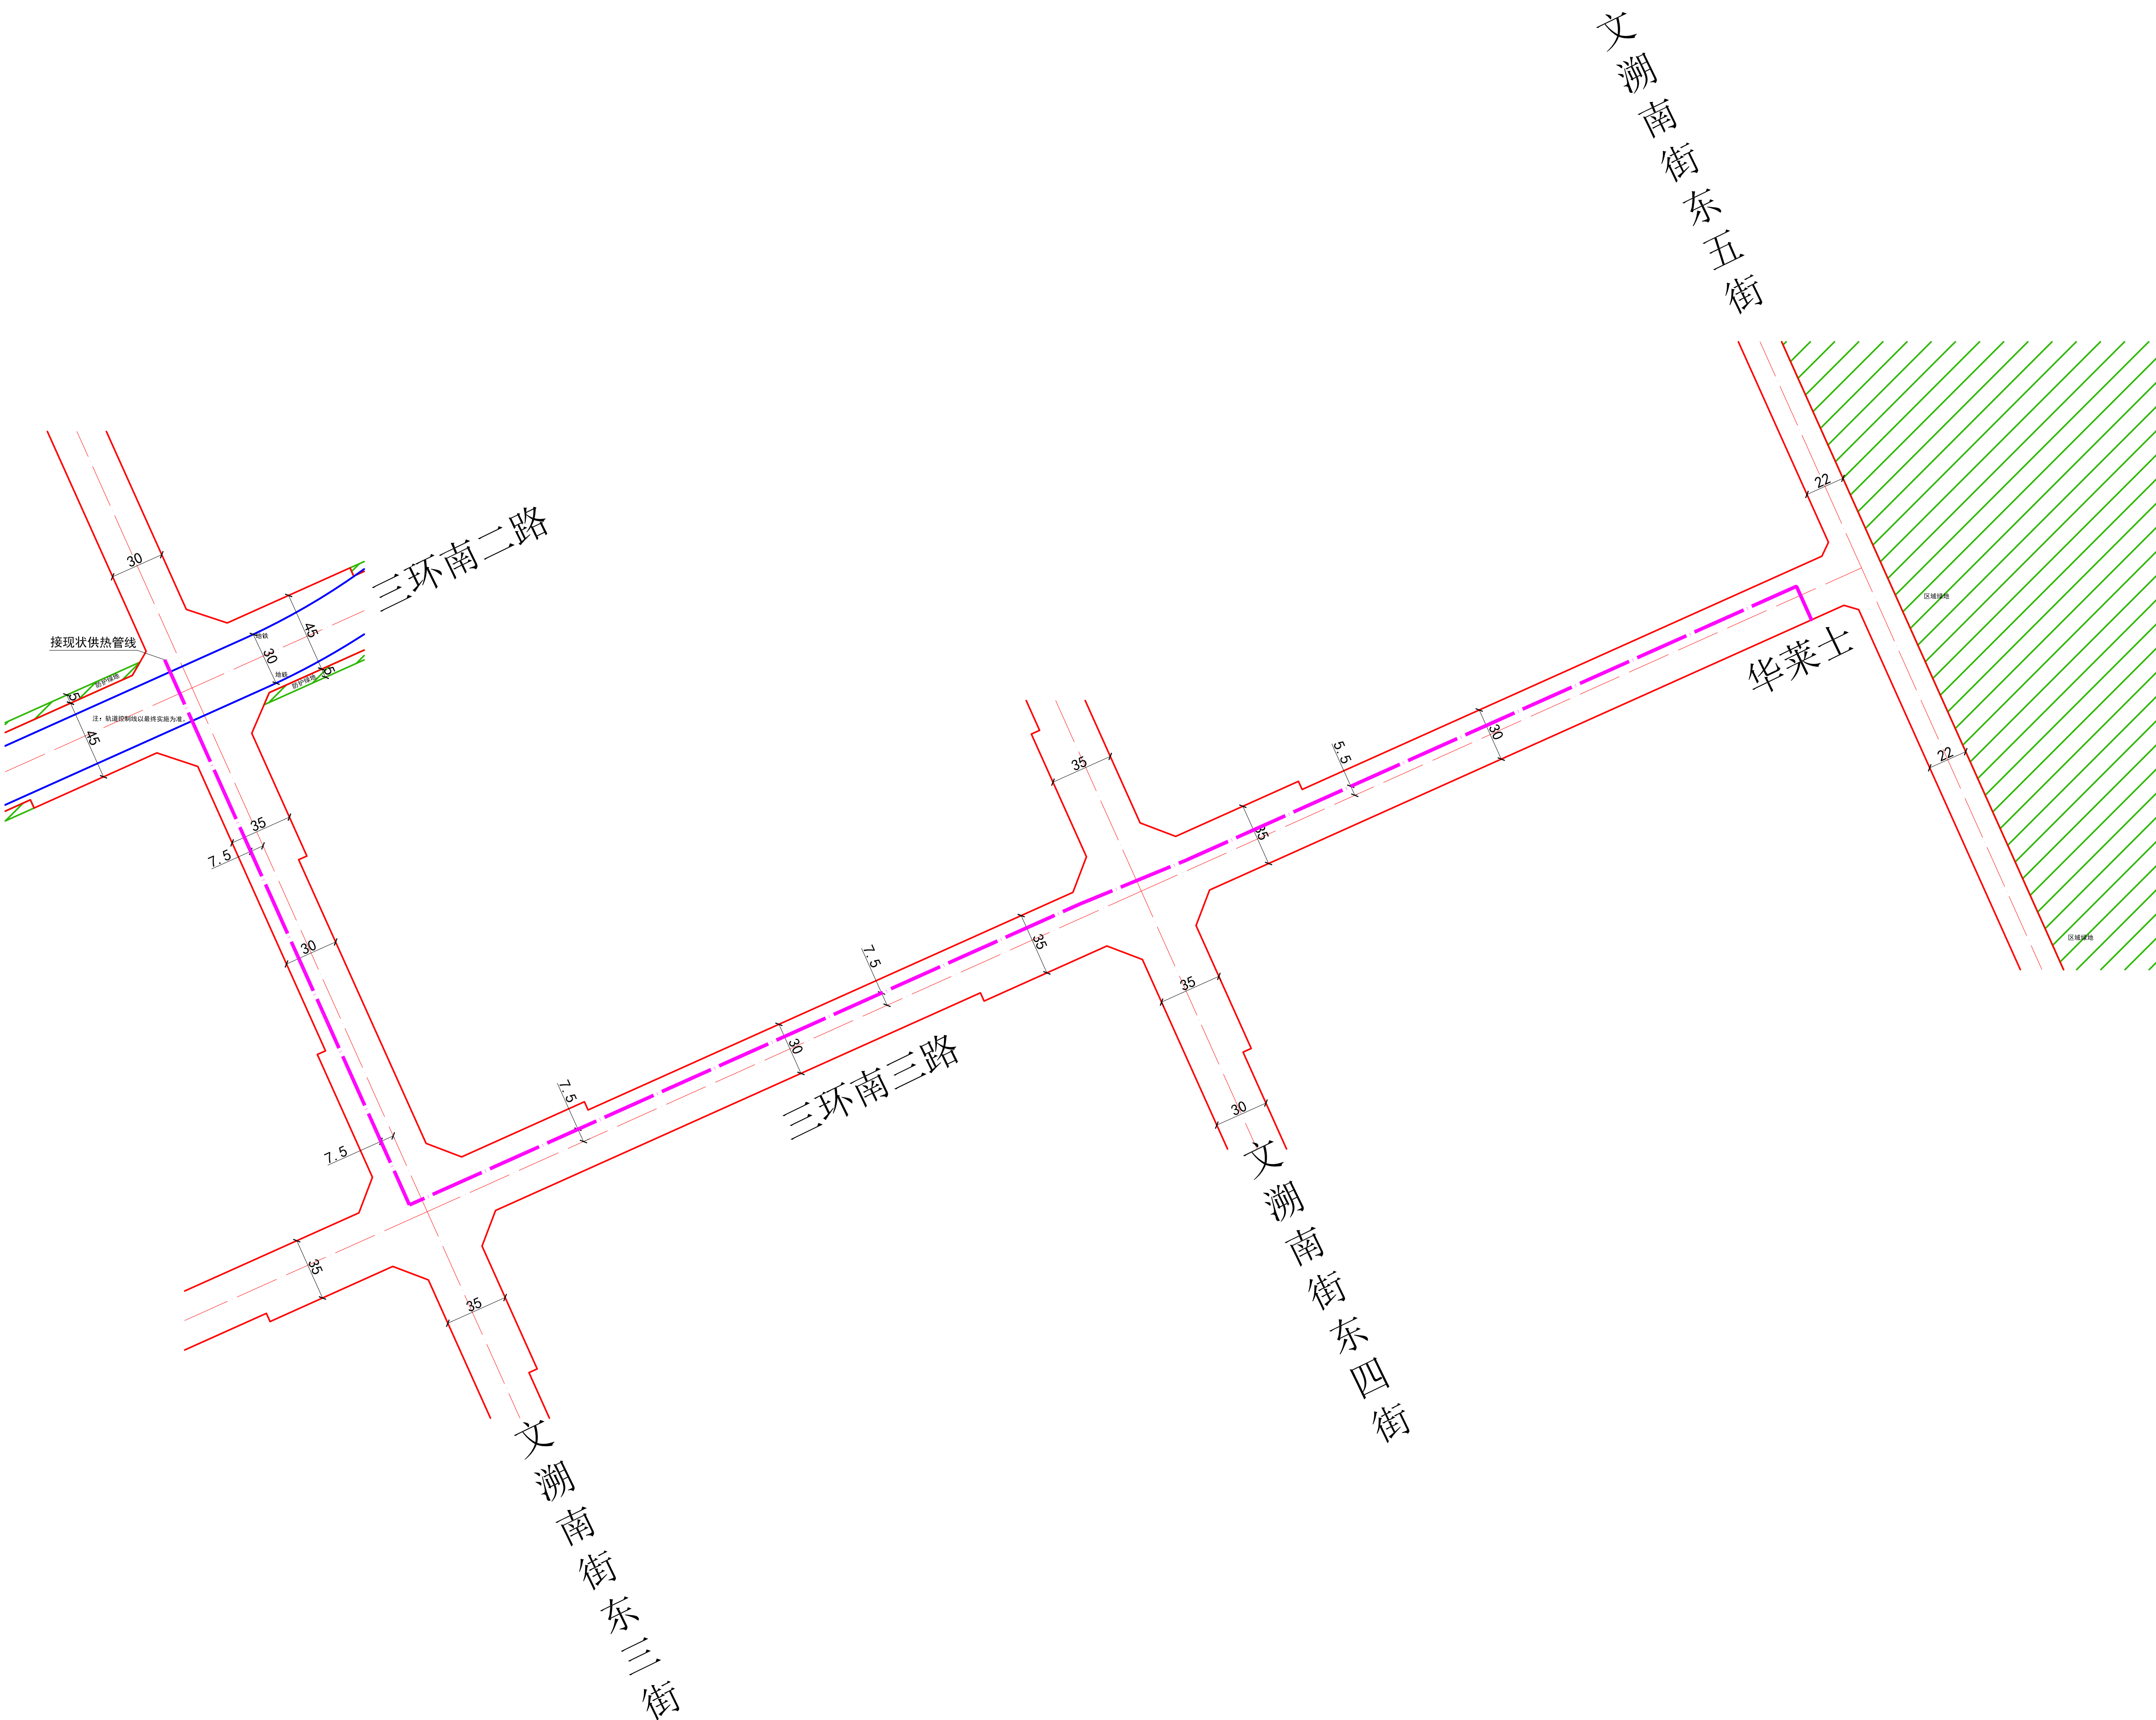
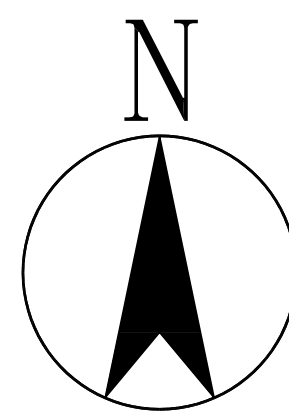


图 例

规划供热管线

公示信息

沈阳浑南热力有限责任公司的2026年浑南热力华莱士供热专线工程
规划许可批前公示

沈阳浑南热力有限责任公司的2026年浑南热力华莱士供热专线工程位于沈阳市浑南区，热源引自三环南二路现状供热管线，沿文溯南街东三街向南至三环南三路，沿三环南三路由东至华莱士项目，全长1200米，管径DN250×2。文溯南街东三街标准规划红线宽30米，供热管线线位位于道路中心线以西7.5米。三环南三路标准规划红线宽30米，文溯南街东四街以西段供热管线线位位于道路中心线以北7.5米，文溯南街东四街以东段供热管线线位位于道路中心线以北5.5米。建设单位现已委托设计单位按照相关技术标准和规范完成建设工程规划方案，现予以公示并公开征求意见。

1. 公示及收集意见日期：2026年9月8日—2026年9月16日（7个工作日）

2. 利害关系人可在公示有效期内通过以下途径咨询或提出意见：

①咨询电话:审批部门：沈阳市自然资源局 024-84821869；

建设单位：沈阳浑南热力有限责任公司，024-23780808；

设计单位：沈阳市热力工程设计研究院有限公司，024-22706552；

②信函请邮寄至:沈阳市浑南区全运路109号（创新天地H座9楼）沈阳市自然资源局浑南分局审批科(以邮戳日期为准)。邮编：110167。

③电子邮箱：hnspek-zrzyj@shenyang.gov.cn

3. 反馈意见请注明联系人真实姓名、电话、地址等信息;如因信息不完整或不真实导致无法核对相关情况的，视为无效意见。

4. 本方案涉及的利害关系人依法享有陈述、申辩以及申请听证等权利，逾期未申请则视为放弃上述权利。

沈阳浑南热力有限责任公司

沈阳市自然资源局


2026年9月8日

规划方案主要内容


本规划方案包含供热管线工程专业，市政管线主要内容见下表：

专 业	市政管线接驳点	新建市政管线规格
供热工程	接三环南二路现状供热管线	拟新建供热管线1200米，管径为DN250×2

文溯南街东三街规划断面图

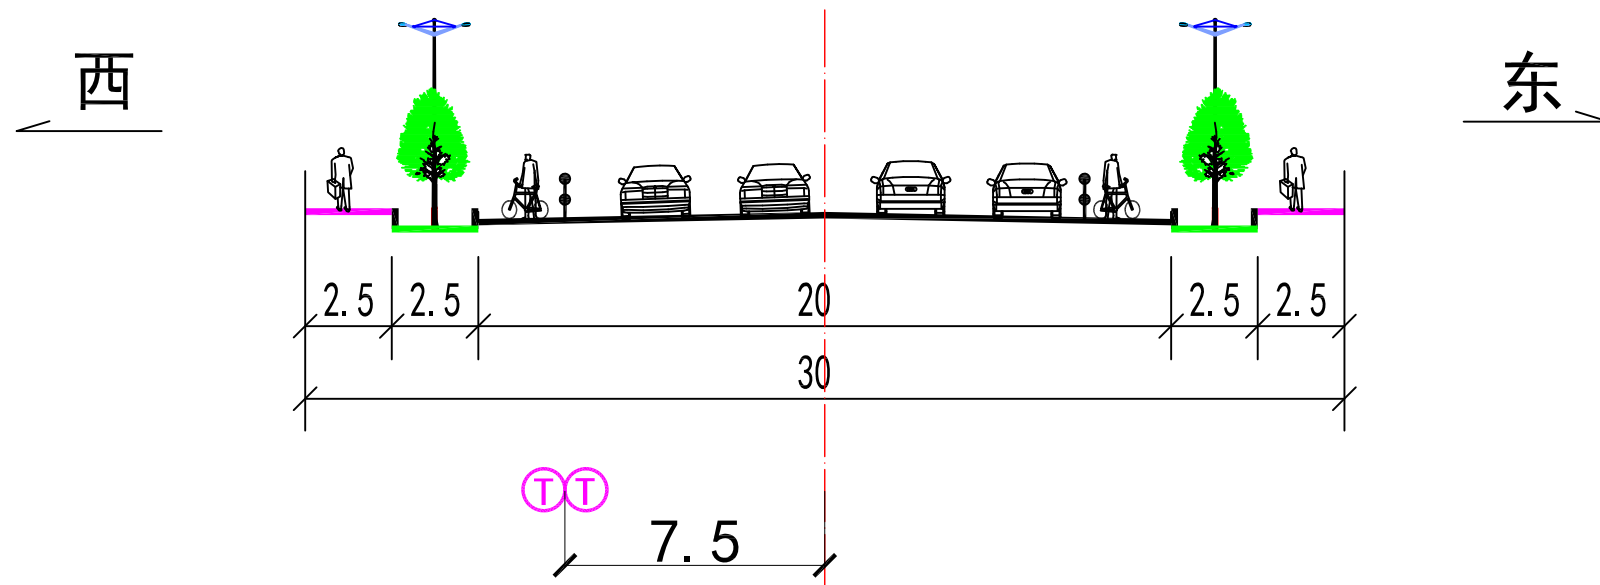

三环南三路（文溯南街东三街-文溯南街东四街）规划断面图

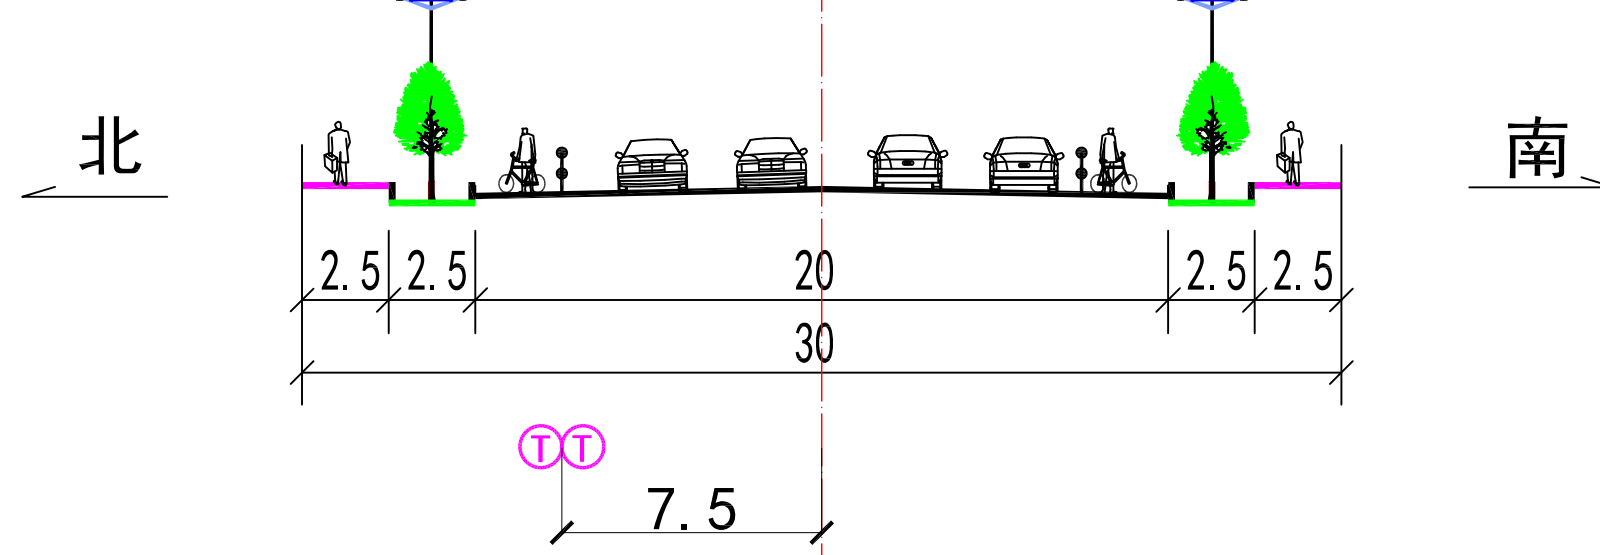

三环南三路（文溯南街东四街-文溯南街东五街）规划断面图

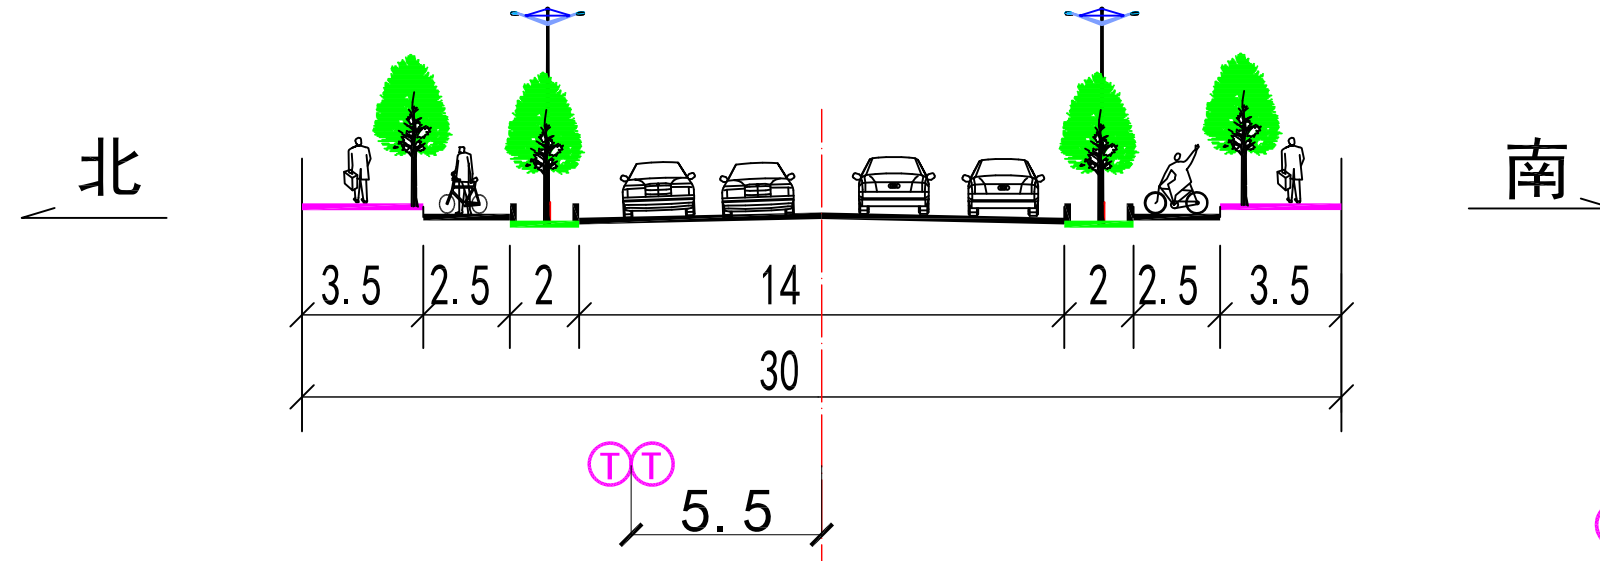


图 例

规划供热管线