


沈阳市建设工程规划许可变更批后公告板

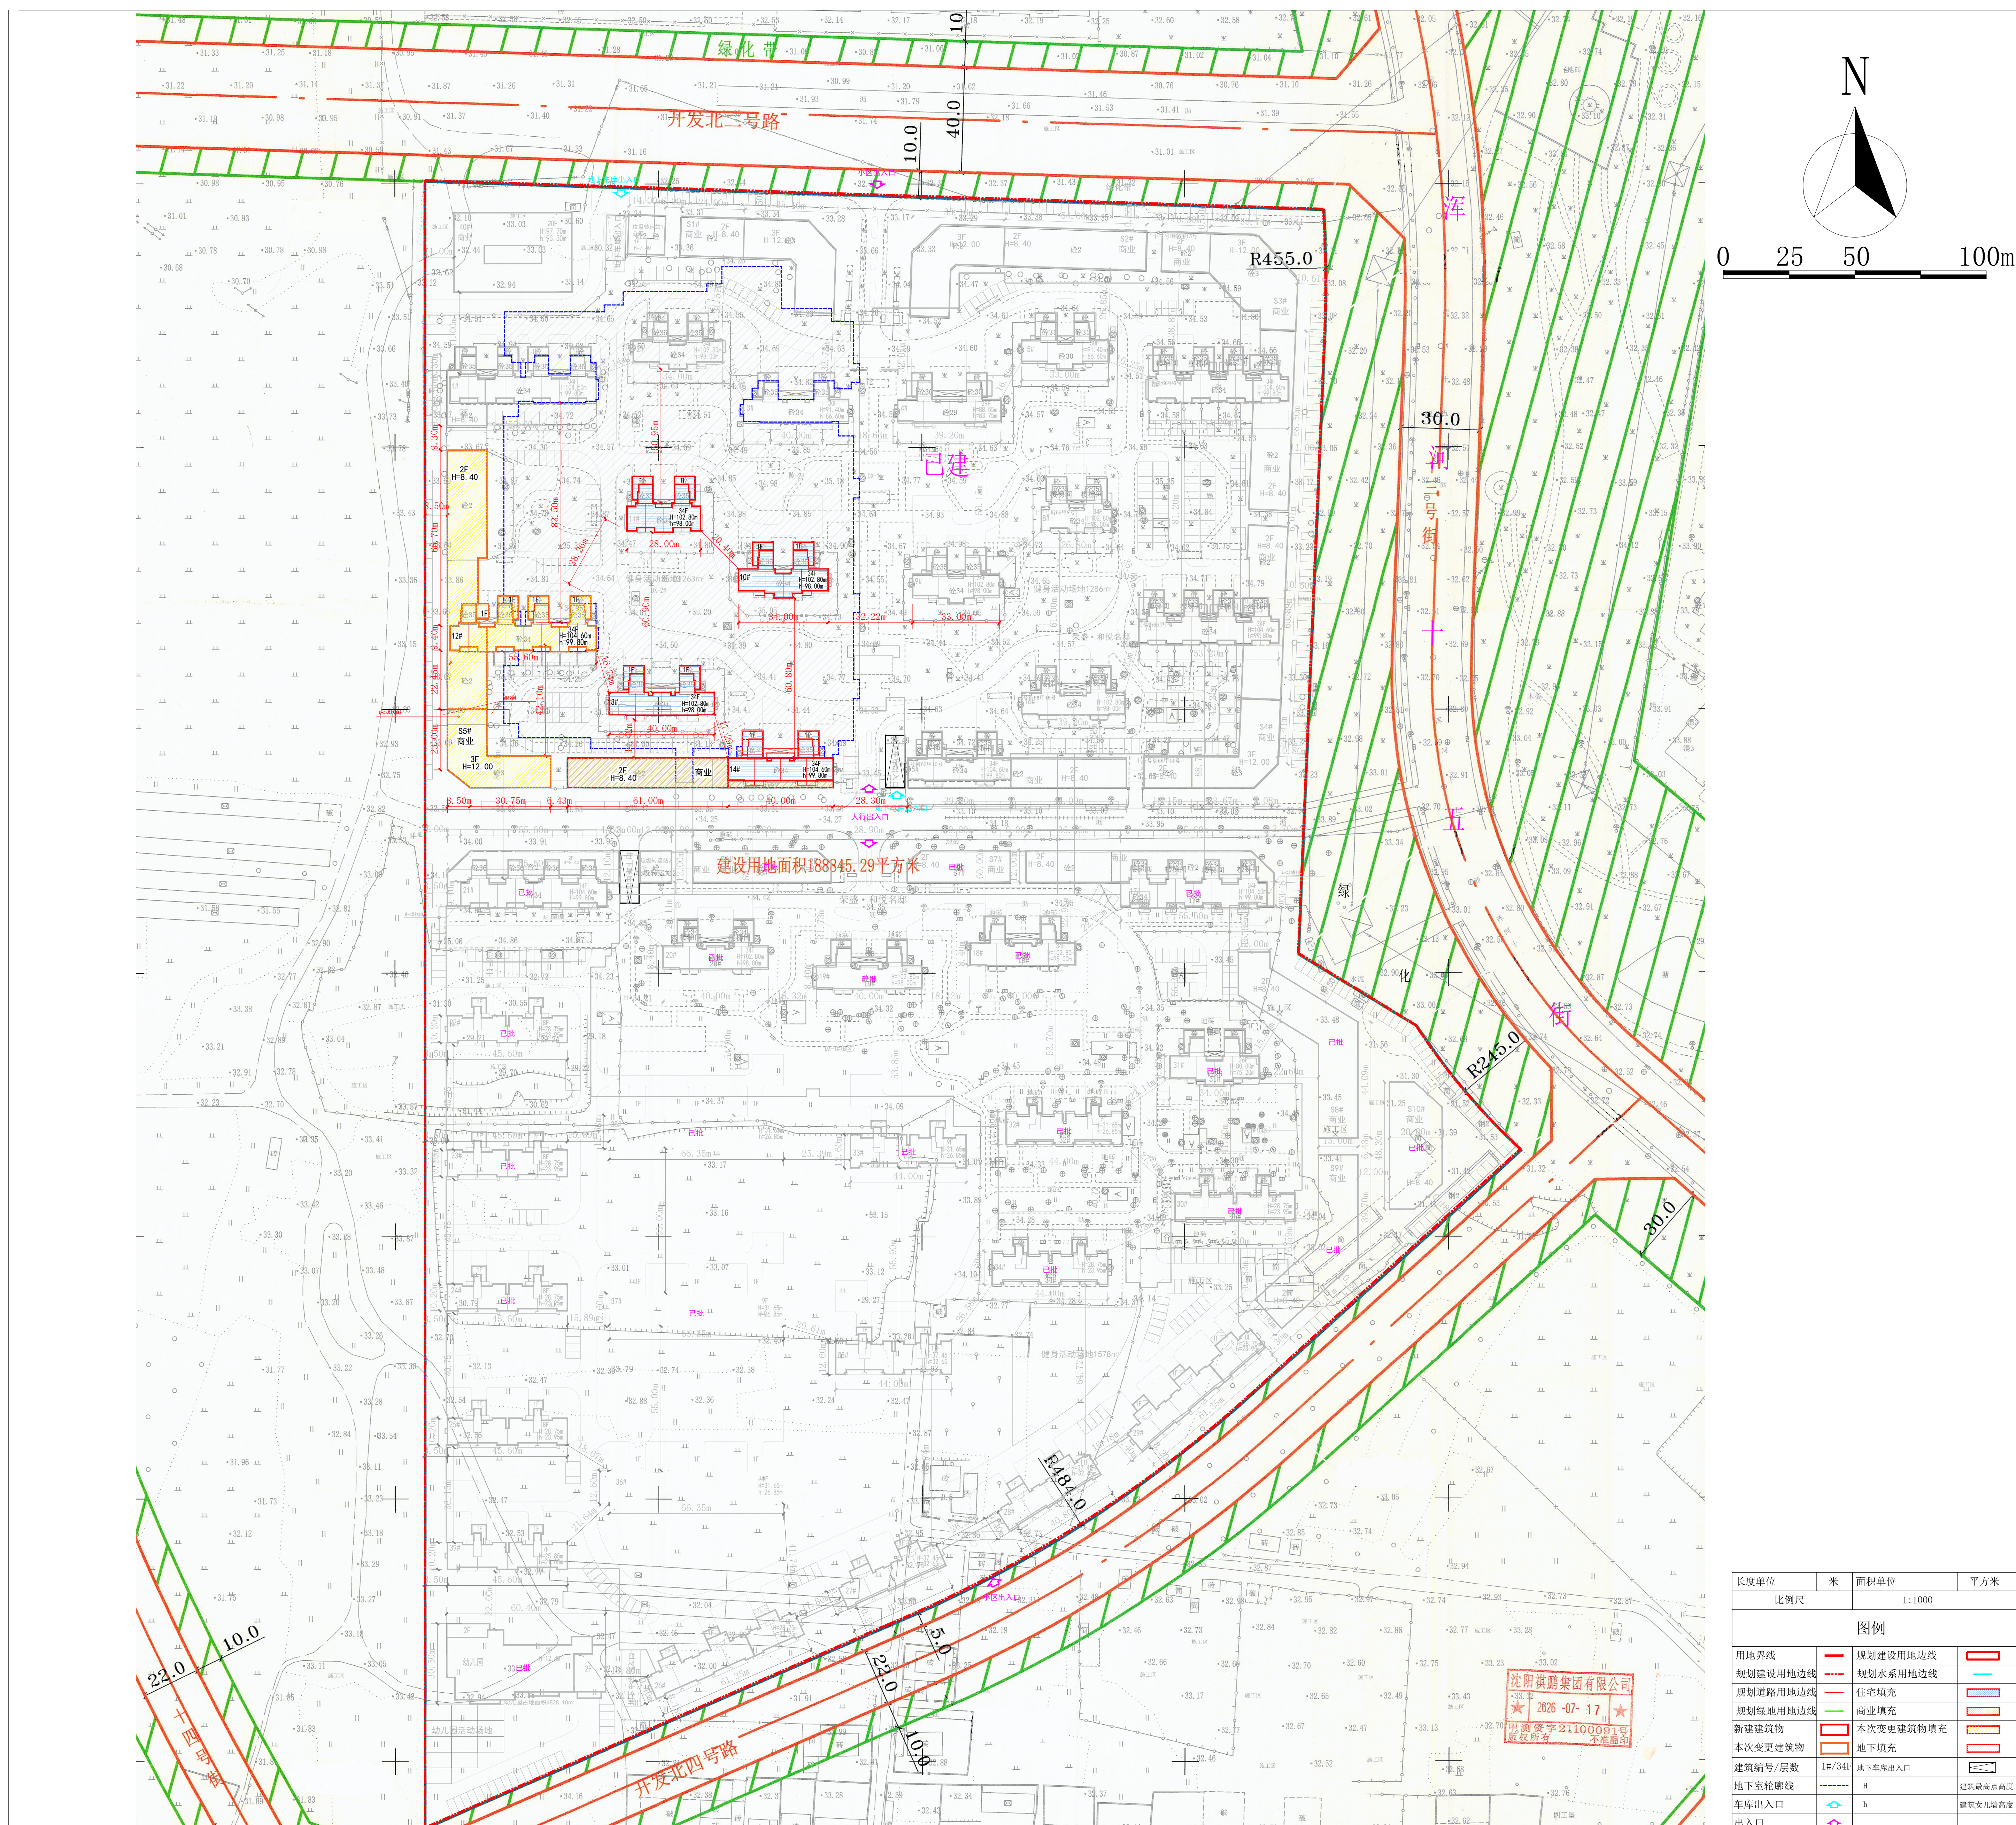

公告信息

沈阳荣盛锦绣天地房地产开发有限公司位于沈阳经济技术开发区十三号街66号的居住商业(荣盛·和悦名邸三期)项目规划许可变更批后公告

建设工程规划许可证号：沈开建证附更字2026年0013号

发证日期：2026.8.21

项目名称：居住商业（荣盛·和悦名邸三期）

建设位置：沈阳经济技术开发区十三号街66号

建设单位：沈阳荣盛锦绣天地房地产开发有限公司

联系电话：沈阳市自然资源局经济技术开发区分局, 024-25375039

沈阳荣盛锦绣天地房地产开发有限公司，024-25486666

联系地址：沈阳经济技术开发区政务服务中心(沈阳市铁西区开发十九号路)一楼工程建设专区综合受理窗口(请注明“规划公示”字样)

公告期限：发证日期起至规划核实合格止

沈阳荣盛锦绣天地房地产开发有限公司
沈阳市自然资源局经济技术开发区分局 监制
2026年9月8日

建设工程规划许可证内容变更通知书

[illegible]

鸟瞰图



长度单位	米	面积单位	平方米
比例尺		1:1000	

图例

用地界线		规划建设用地边线	
规划建设用地边线		规划水系用地边线	
规划道路用地边线		住宅填充	
规划绿地用地边线		商业填充	
新建建筑物		本次变更建筑物填充	
本次变更建筑物		地下填充	
建筑层数/层数	1/4~3/4	地下出入口	
地库监控摄像头		井	建筑最高点
车库出入口		h	建筑女儿墙高
出入口			