


沈阳市建设工程（市政）规划方案批前公示板

市政管线规划方案总平面图

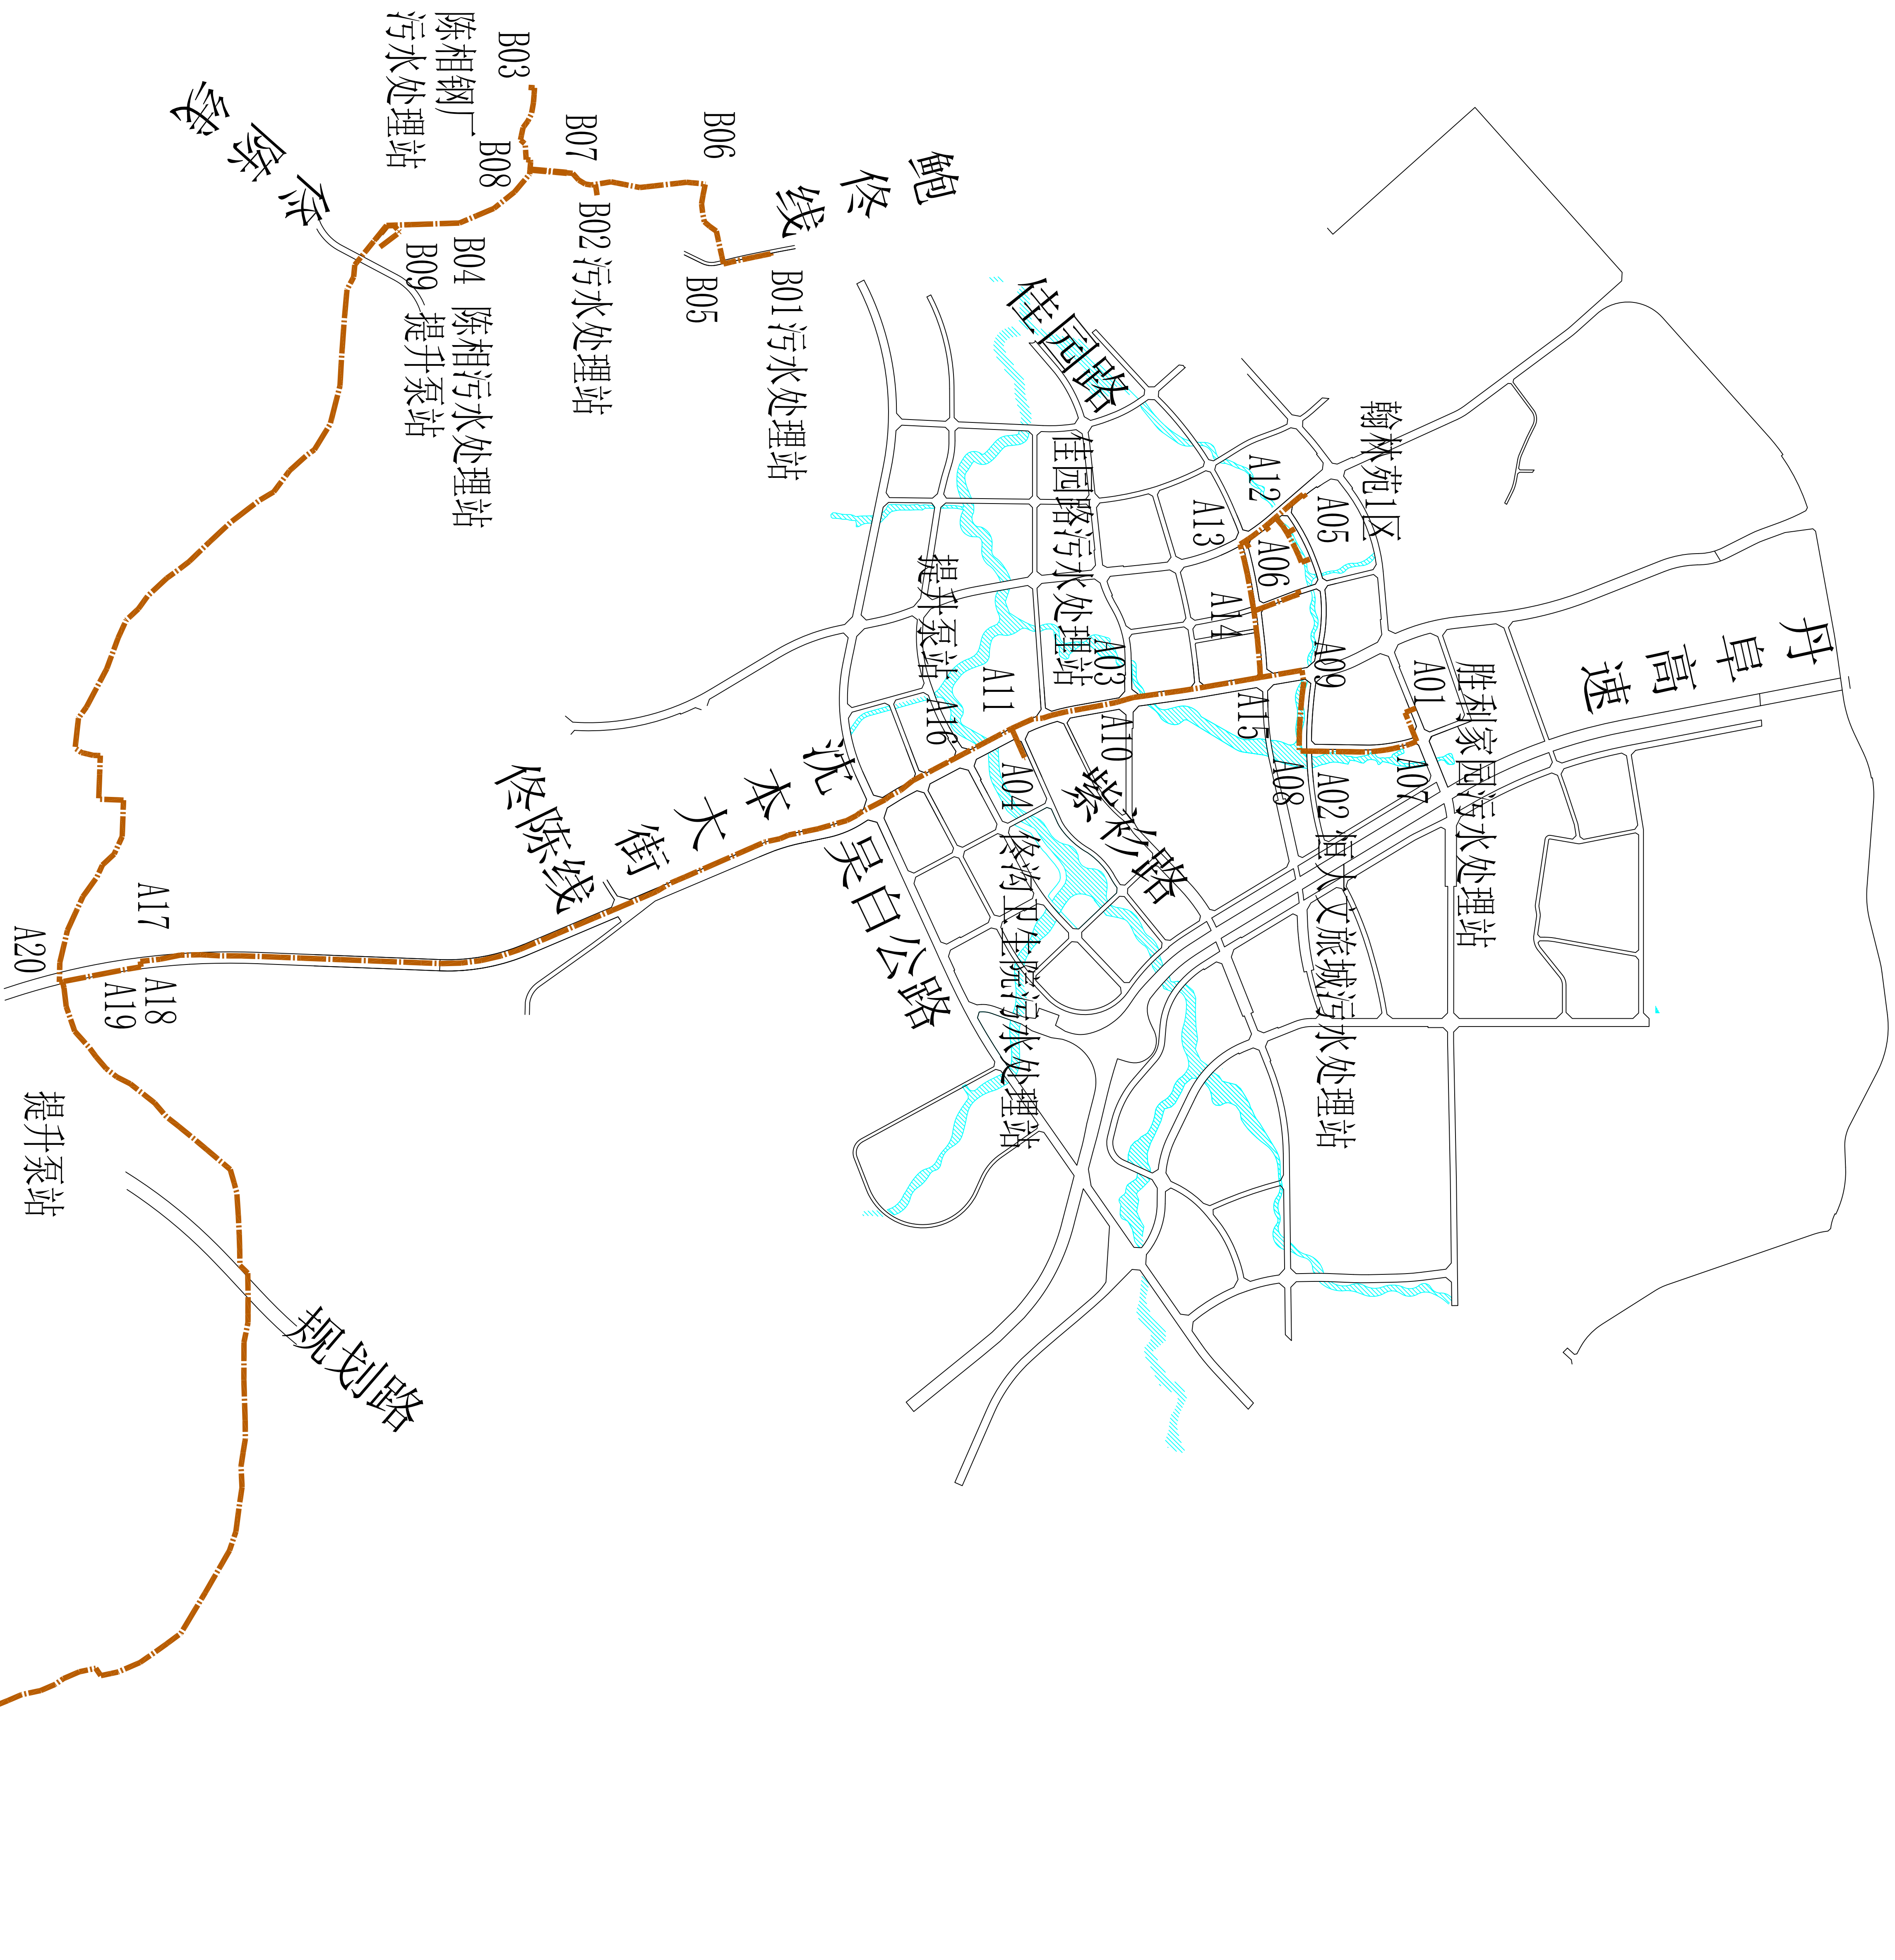

规划污水管线

图例

公示信息

沈阳市苏家屯区水务事务服务中心的

苏家屯区佟沟、陈相街道污水管网更新工程规划方案批前公示

苏家屯区佟沟、陈相街道污水管网更新工程位于沈阳市苏家屯区，利用管道把佟沟街道和陈相街道的污水输送到姚迁污水处理厂。本工程拟建管道全长23221米，30米规划路（胜利家园污水处理站南侧——节点A01至A07）段，管道长度为195米；24米规划路（恒大文旅城污水处理站西侧——节点A07至A08）段，管道长度为603米；24米规划路（翰林苑1区南侧——节点A05至A12）段，管道长度为347米；24米规划路（翰林苑2区东侧——节点A06至A14）段，管道长度为262米；24米规划路（翰林苑2区南侧——节点A13至A15）段，管道长度为672米；40米规划路（翰林苑1区、2区西侧——节点A05-1至A13）段，管道长度为466米；鲍佟线（节点B01至B05）段，管道长度为255米，道路红线宽度为16.0m；沈本大街（恒大文旅城南侧24米规划路-佳园路）段，管道长度为404米；沈本大街（佳园路-紫杉路）段，管道长度为394米；沈本大街（紫杉路-吴白公路）段，管道长度为1080米；沈本大街（吴白公路-陈佟线）段，管道长度为1355米；沈本大街（陈佟线-节点A17）段，管道长度为2439米；沈本大街（节点A17-节点A20）段，管道长度为697米；其他段长度为14052米，管径为DN600~1000mm。建设单位现已委托设计单位按照相关技术标准和规范完成建设工程规划设计方案，现予以公示并公开征求意见。

- 公示及收集意见日期：2026年9月8日—2026年9月16日（7个工作日）
- 利害关系人可在公示有效期内通过以下途径咨询或提出意见：

①咨询电话：

审批部门：沈阳市自然资源局苏家屯分局 024-89835299；

建设单位：沈阳市苏家屯区水务事务服务中心 024-81981065；

设计单位：沈阳市规划设计研究院有限公司 024-24823086转813。

②信函请邮寄至：沈阳市苏家屯区雪松路42号 沈阳市自然资源局苏家屯分局收（以邮戳日期为准）。邮编：110100。

③电子邮箱：sjtspk-zrzyj@shenyang.gov.cn

3. 反馈意见请注明联系人真实姓名、电话、地址等信息，如因信息不完整或不真实导致无法核对相关情况的，视为无效意见。

4. 本方案涉及的利害关系人依法享有陈述、申辩以及申请听证等权利，逾期未申请则视为放弃上述权利。

沈阳市苏家屯区水务事务服务中心

沈阳市自然资源局苏家屯分局

2026年9月8日