
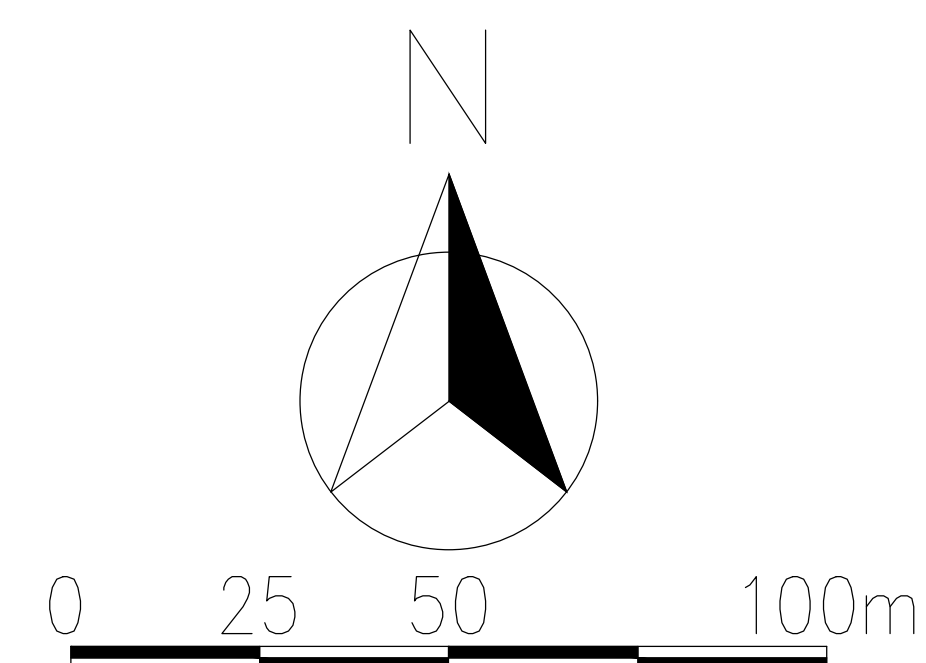


沈阳市建设工程规划许可批前公示板

规划设计方案总平面图

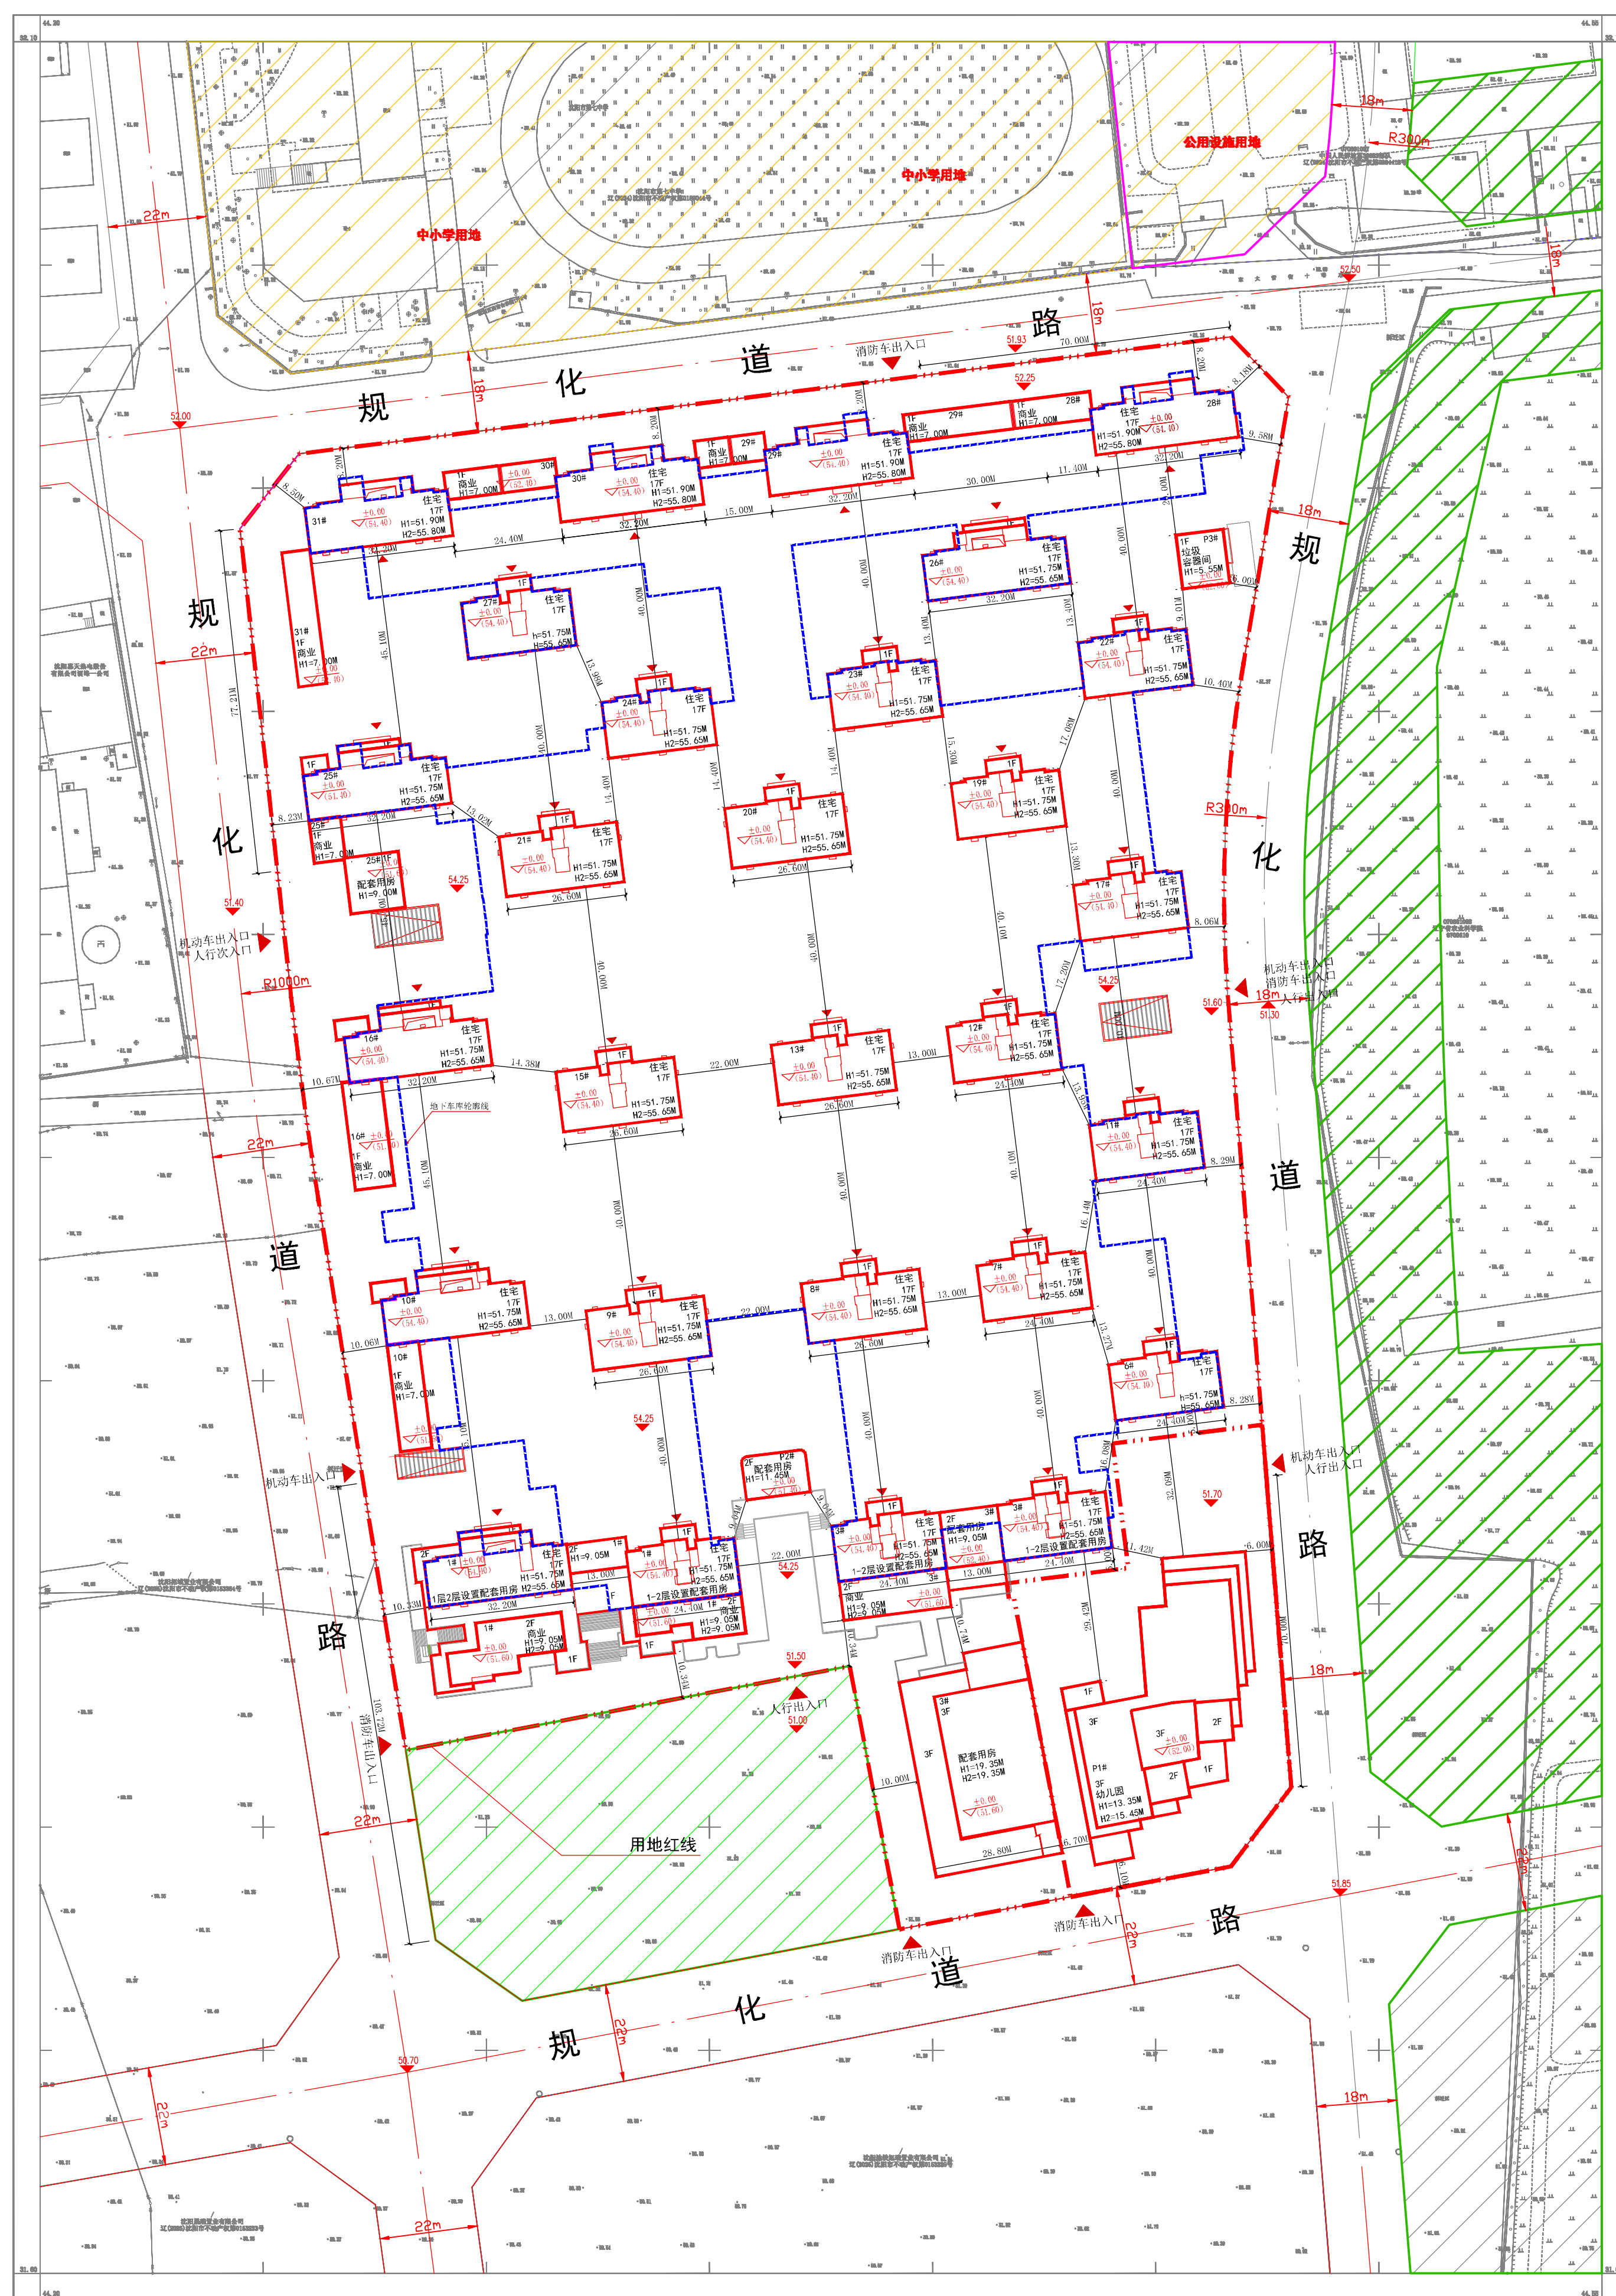

用地界线	
地下室轮廓线	
新建建筑物	
建筑编号/层数	1#/24F
建筑女儿墙高度	H1
建筑最高点高度	H2
出入口	

公示信息

沈阳地铁卓瑞置业有限公司位于沈河区的沈河区高官台街东-2A项目建设工程规划许可批前公示

沈阳地铁卓瑞置业有限公司开发的沈河区高官台街东-2A项目规划用地性质为二类居住用地（R2），用地面积为65904.41m²

建设单位现已委托设计单位按照相关技术标准和规范完成建设工程规划设计方案，现予以公示并公开征求意见。

- 1、公示及收集意见日期：2026年09月14日--2026年09月21日（7个工作日）

- 2、利害关系人可在公示有效期内通过以下途径咨询或提出意见:

①咨询电话：审批部门：沈阳市自然资源局沈河分局，024-24161605；

建设单位：沈阳地铁卓瑞置业有限公司，024-24082122;

设计单位：中国中建设计研究院有限公司，024-31

②信函请邮寄至：沈阳市沈河区万柳塘路107号。

③电子邮箱: shfjospk-zrzyj@shenyang.gov.cn。

3、反馈意见请注明联系人真实姓名、电话、地址、是否涉及重大利益关系等信息;如

因信息不完整或不真实导致无法核对相关情况的，视为无效意见。

4、本许可涉及的利害关系人依法享有听证权，具体听证的申请时间将于规划许可决定前另行通知。

沈阳市自然资源局沈河分局

2026年9月14日

主要经济技术指标

[illegible]

鸟瞰图

