


沈阳市建设工程规划许可(市政)批前公示板

规划设计方案总平面图

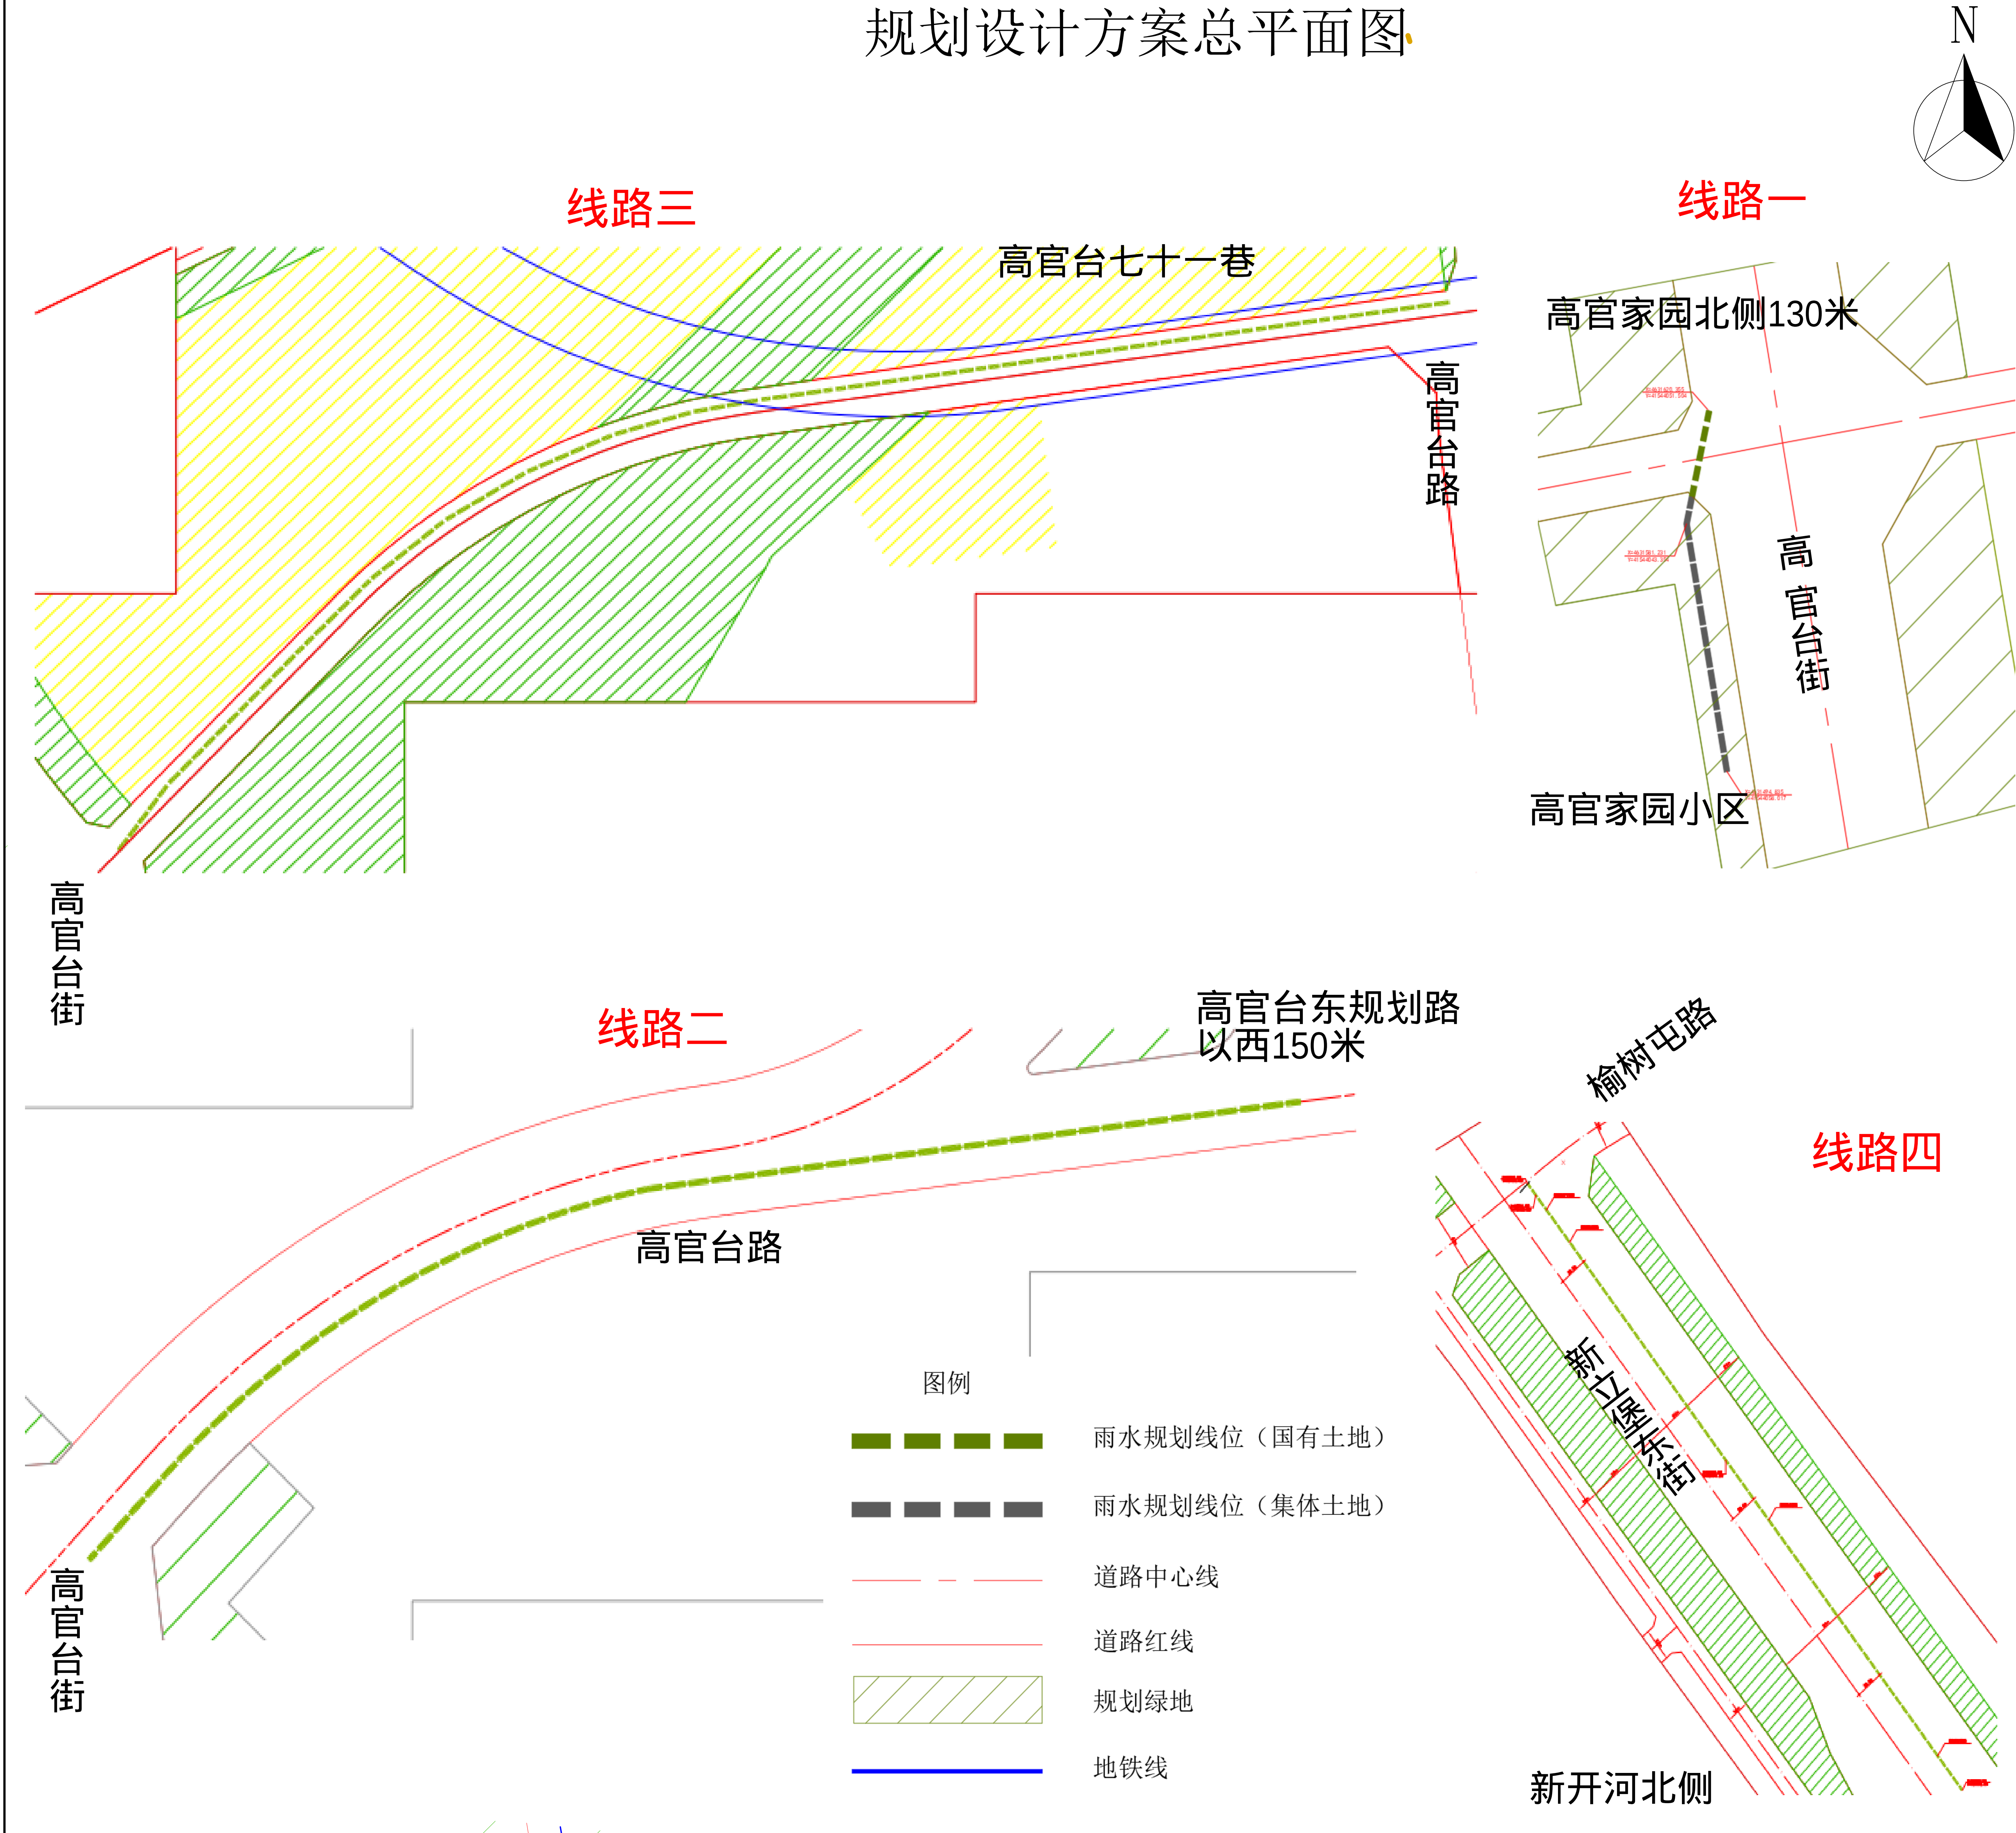

公示信息

东部区域雨水系统能力提升项目（沈河段），建设单位现已委托设计单位按照相关技术标准和规范完成建设工程规划设计方案，现予以公示并公开征求意见。

1、公示及收集意见日期：2026年9月17日---2025年9月24日（7个工作日）

2、利害关系人可在公示有效期内通过以下途径咨询或提出意见：

①咨询电话：

审批部门：沈阳市自然资源局，024-24161605；

建设单位：沈阳水务集团有限公司，024-25160083；

设计单位：沈阳市市政工程设计研究院有限公司，024-81054860；

②信函请邮寄至：沈阳市沈河区万柳塘路 107号 沈阳市自然资源局沈河分局审批科。

③电子邮箱：shfjspk-zrzyj@shenyang.gov.cn

3、反馈意见请注明联系人真实姓名、电话、地址等信息；如因信息不完整或不真实导致无法核对相关情况的，视为无效意见。

4、本方案涉及的利害关系人依法享有听证权

沈阳市自然资源局
2026年9月17日

建设单位	沈阳水务集团有限公司
工程名称	东部区域雨水系统能力提升项目（沈河段）
工程概况	该项目沈河段主要建设内容包括新建雨水管道4条，线路一为高官台街，管线北起高官家园北侧130米处，南至高官家园小区门口，该段管线长度127.6米，管径为 $d=0.4m$ ；线路二为高官台路，西起高官台街，东至高官台东规划路以西150米处，该段管线长度397米，管径为 $d=1.35-1.5m$ ；线路三为高官台七十一巷，西起高官台街，东至高官台路，该段管线长度666.1米，管径为 $d=1.0m$ ；线路四为新立堡东街，北起榆树屯路，南至新开河北侧，该段管线长度512米，管径为 $d=1.5m$ 。