
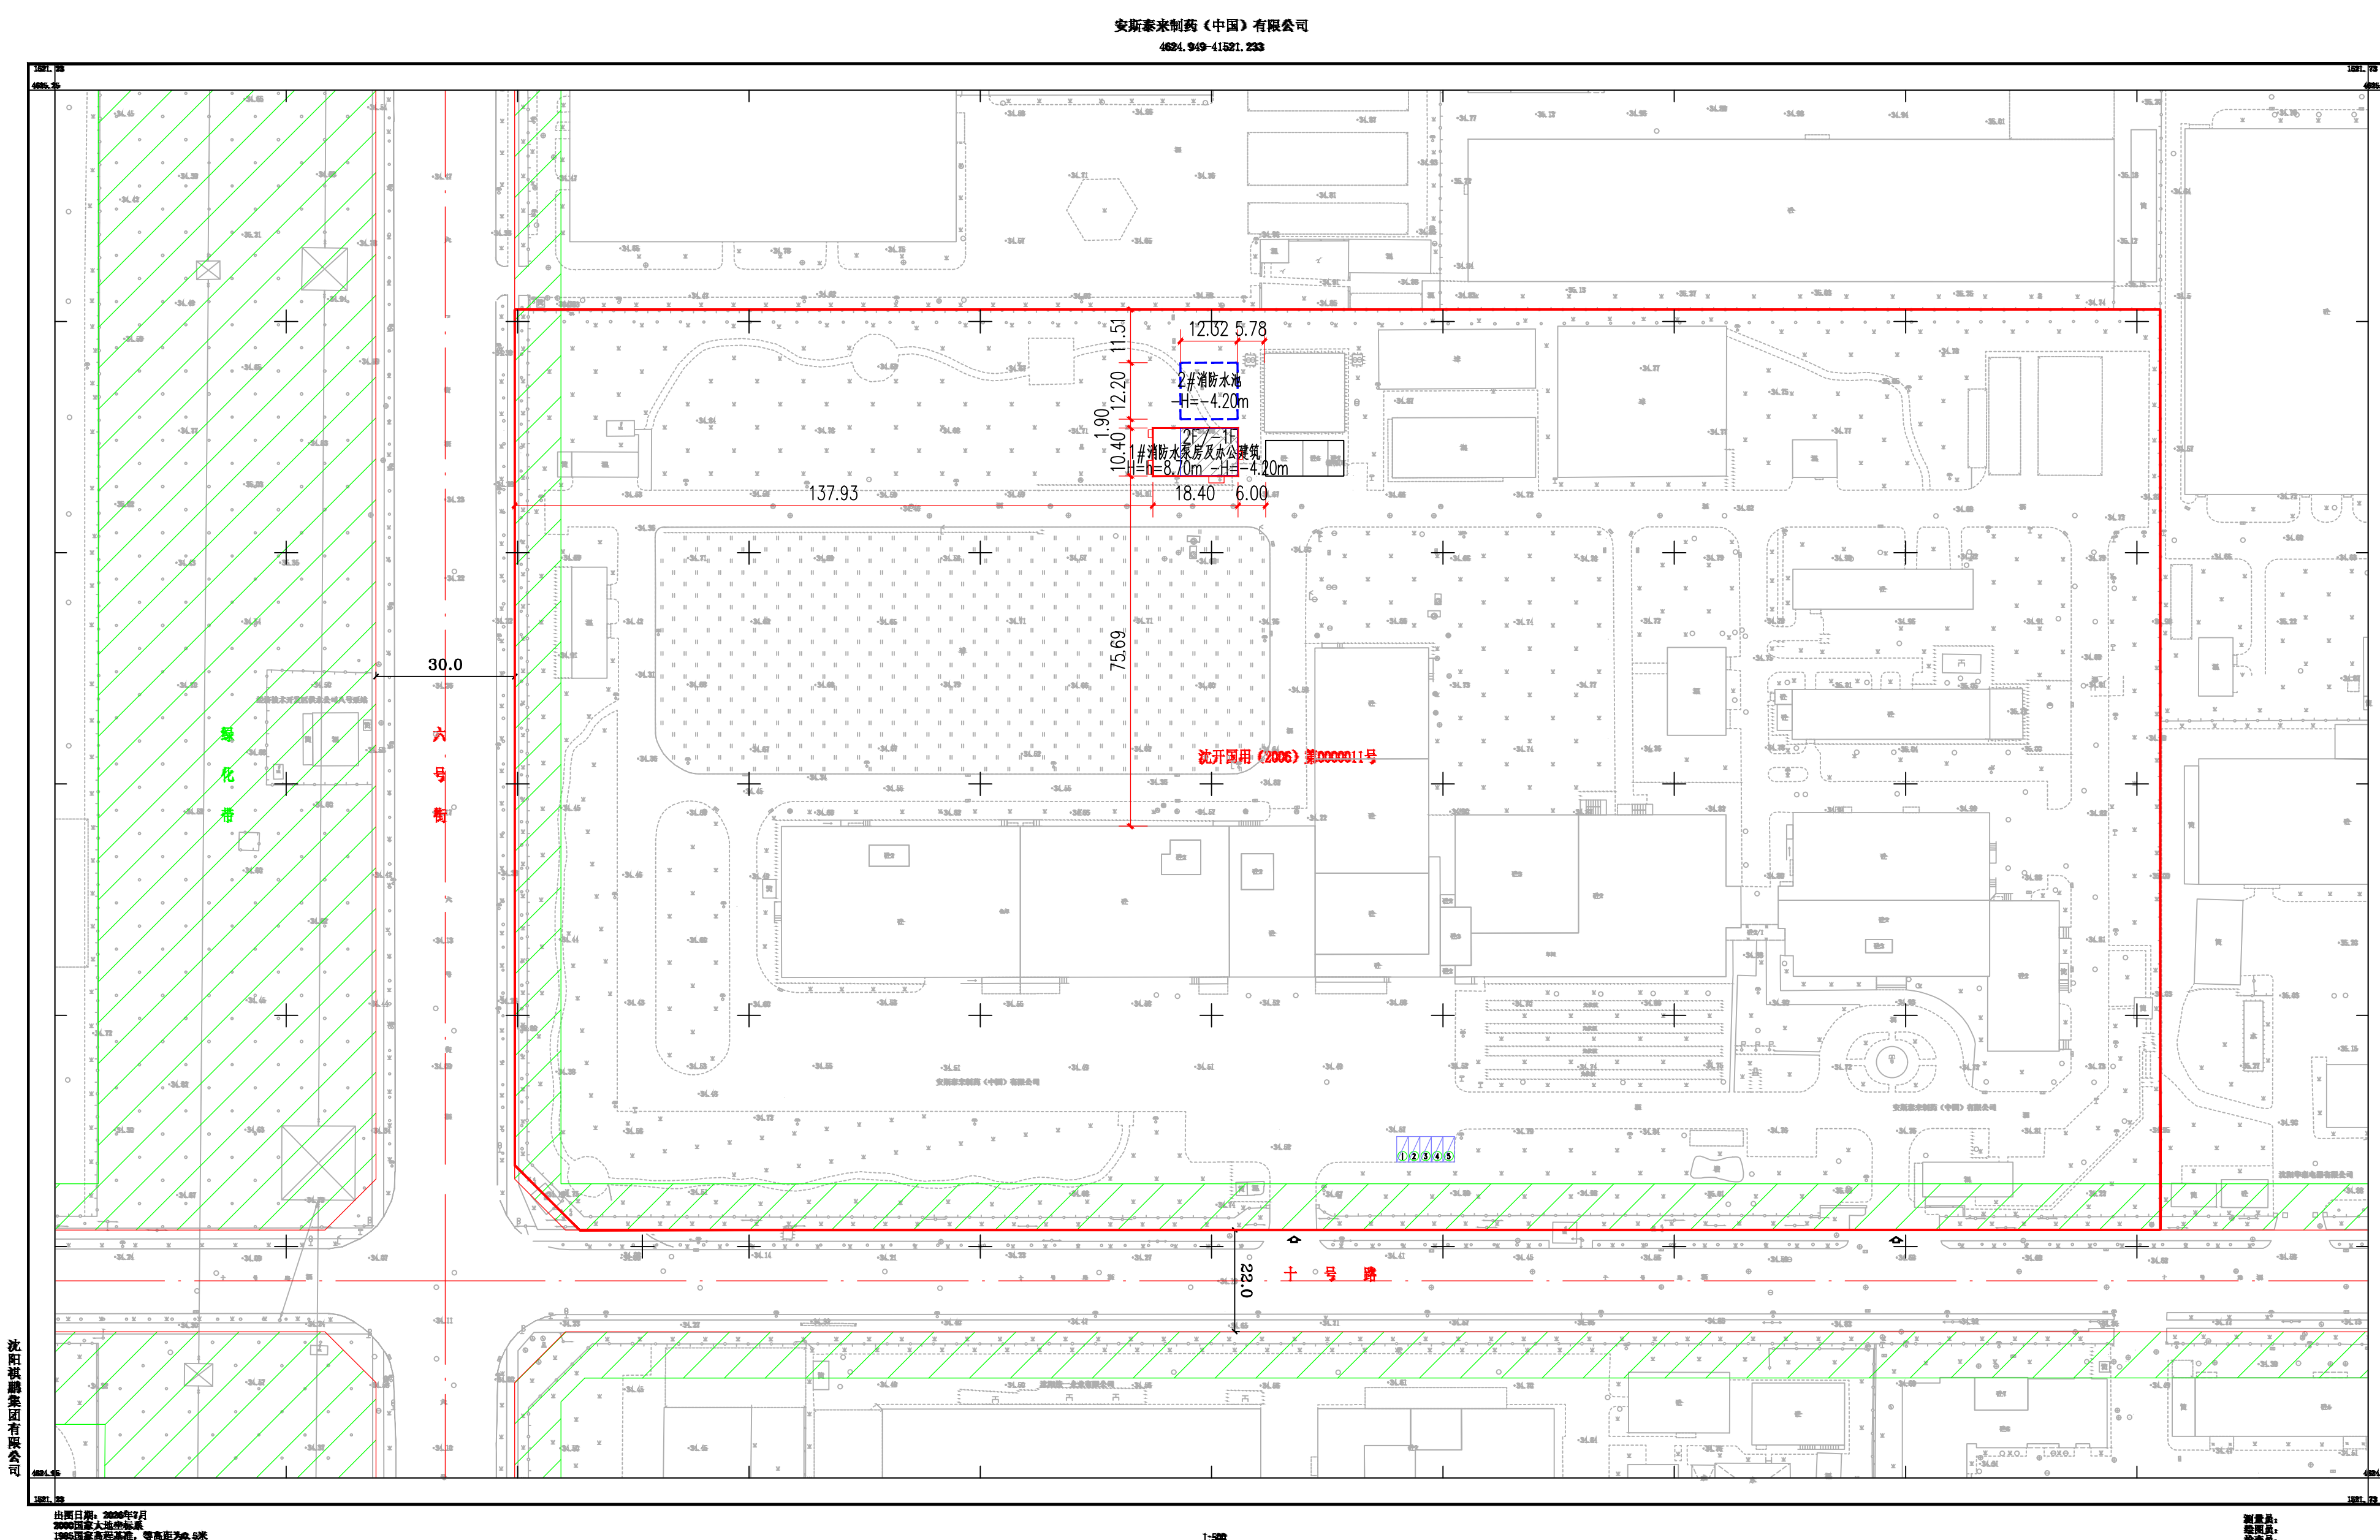


沈阳市建设工程规划许可批后公告牌

建设工程规划许可证附图

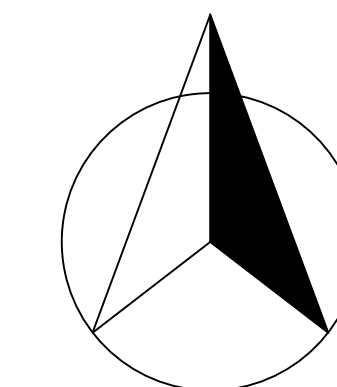

公告信息

安斯泰来制药（中国）有限公司位于沈阳经济技术开发区十号路6甲3号的工业项目
规划许可批后公告

建设工程规划许可证号:建字第2101062026GG0060624号

发证日期:2026年9月16日

项目名称:工业（安斯泰来制药（中国）有限公司物流仓库消防改造及IT机房新建工程）

建设位置:沈阳经济技术开发区十号路6甲3号

建设单位:安斯泰来制药（中国）有限公司

联系电话:安斯泰来制药（中国）有限公司, 13478988609

沈阳市自然资源局经济技术开发区分局, 024-25375039

联系地址:沈阳经济技术开发区开发十九号路21号一楼工程建设专区综合受理窗口收
(请注明“规划公示”字样)

公告期限:发证日起至规划核实合格止

安斯泰来制药（中国）有限公司
沈阳市自然资源局经济技术开发区分局 监制
2026年09月17日

建设工程规划许可证

中华人民共和国	
建设工程规划许可证	
建字第 2101062026GG0060624 号	
根据《中华人民共和国土地管理法》《中华人民共和国城乡规划法》和国家有关规定，经审核，本建设工程符合国土空间规划和用途管制要求，颁发此证。	
发证机关 日期 2026.09.16	

NO.
建设单位(个人)
建设项目名称
建设位置
建设规模
附图及附件名称
遵守事项

鸟瞰图

