
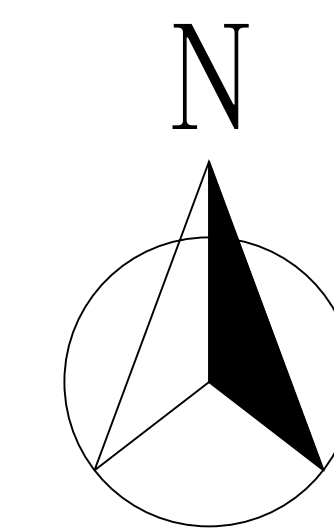


沈阳市建设工程规划许可(市政)批前公示板

规划设计方案总平面图

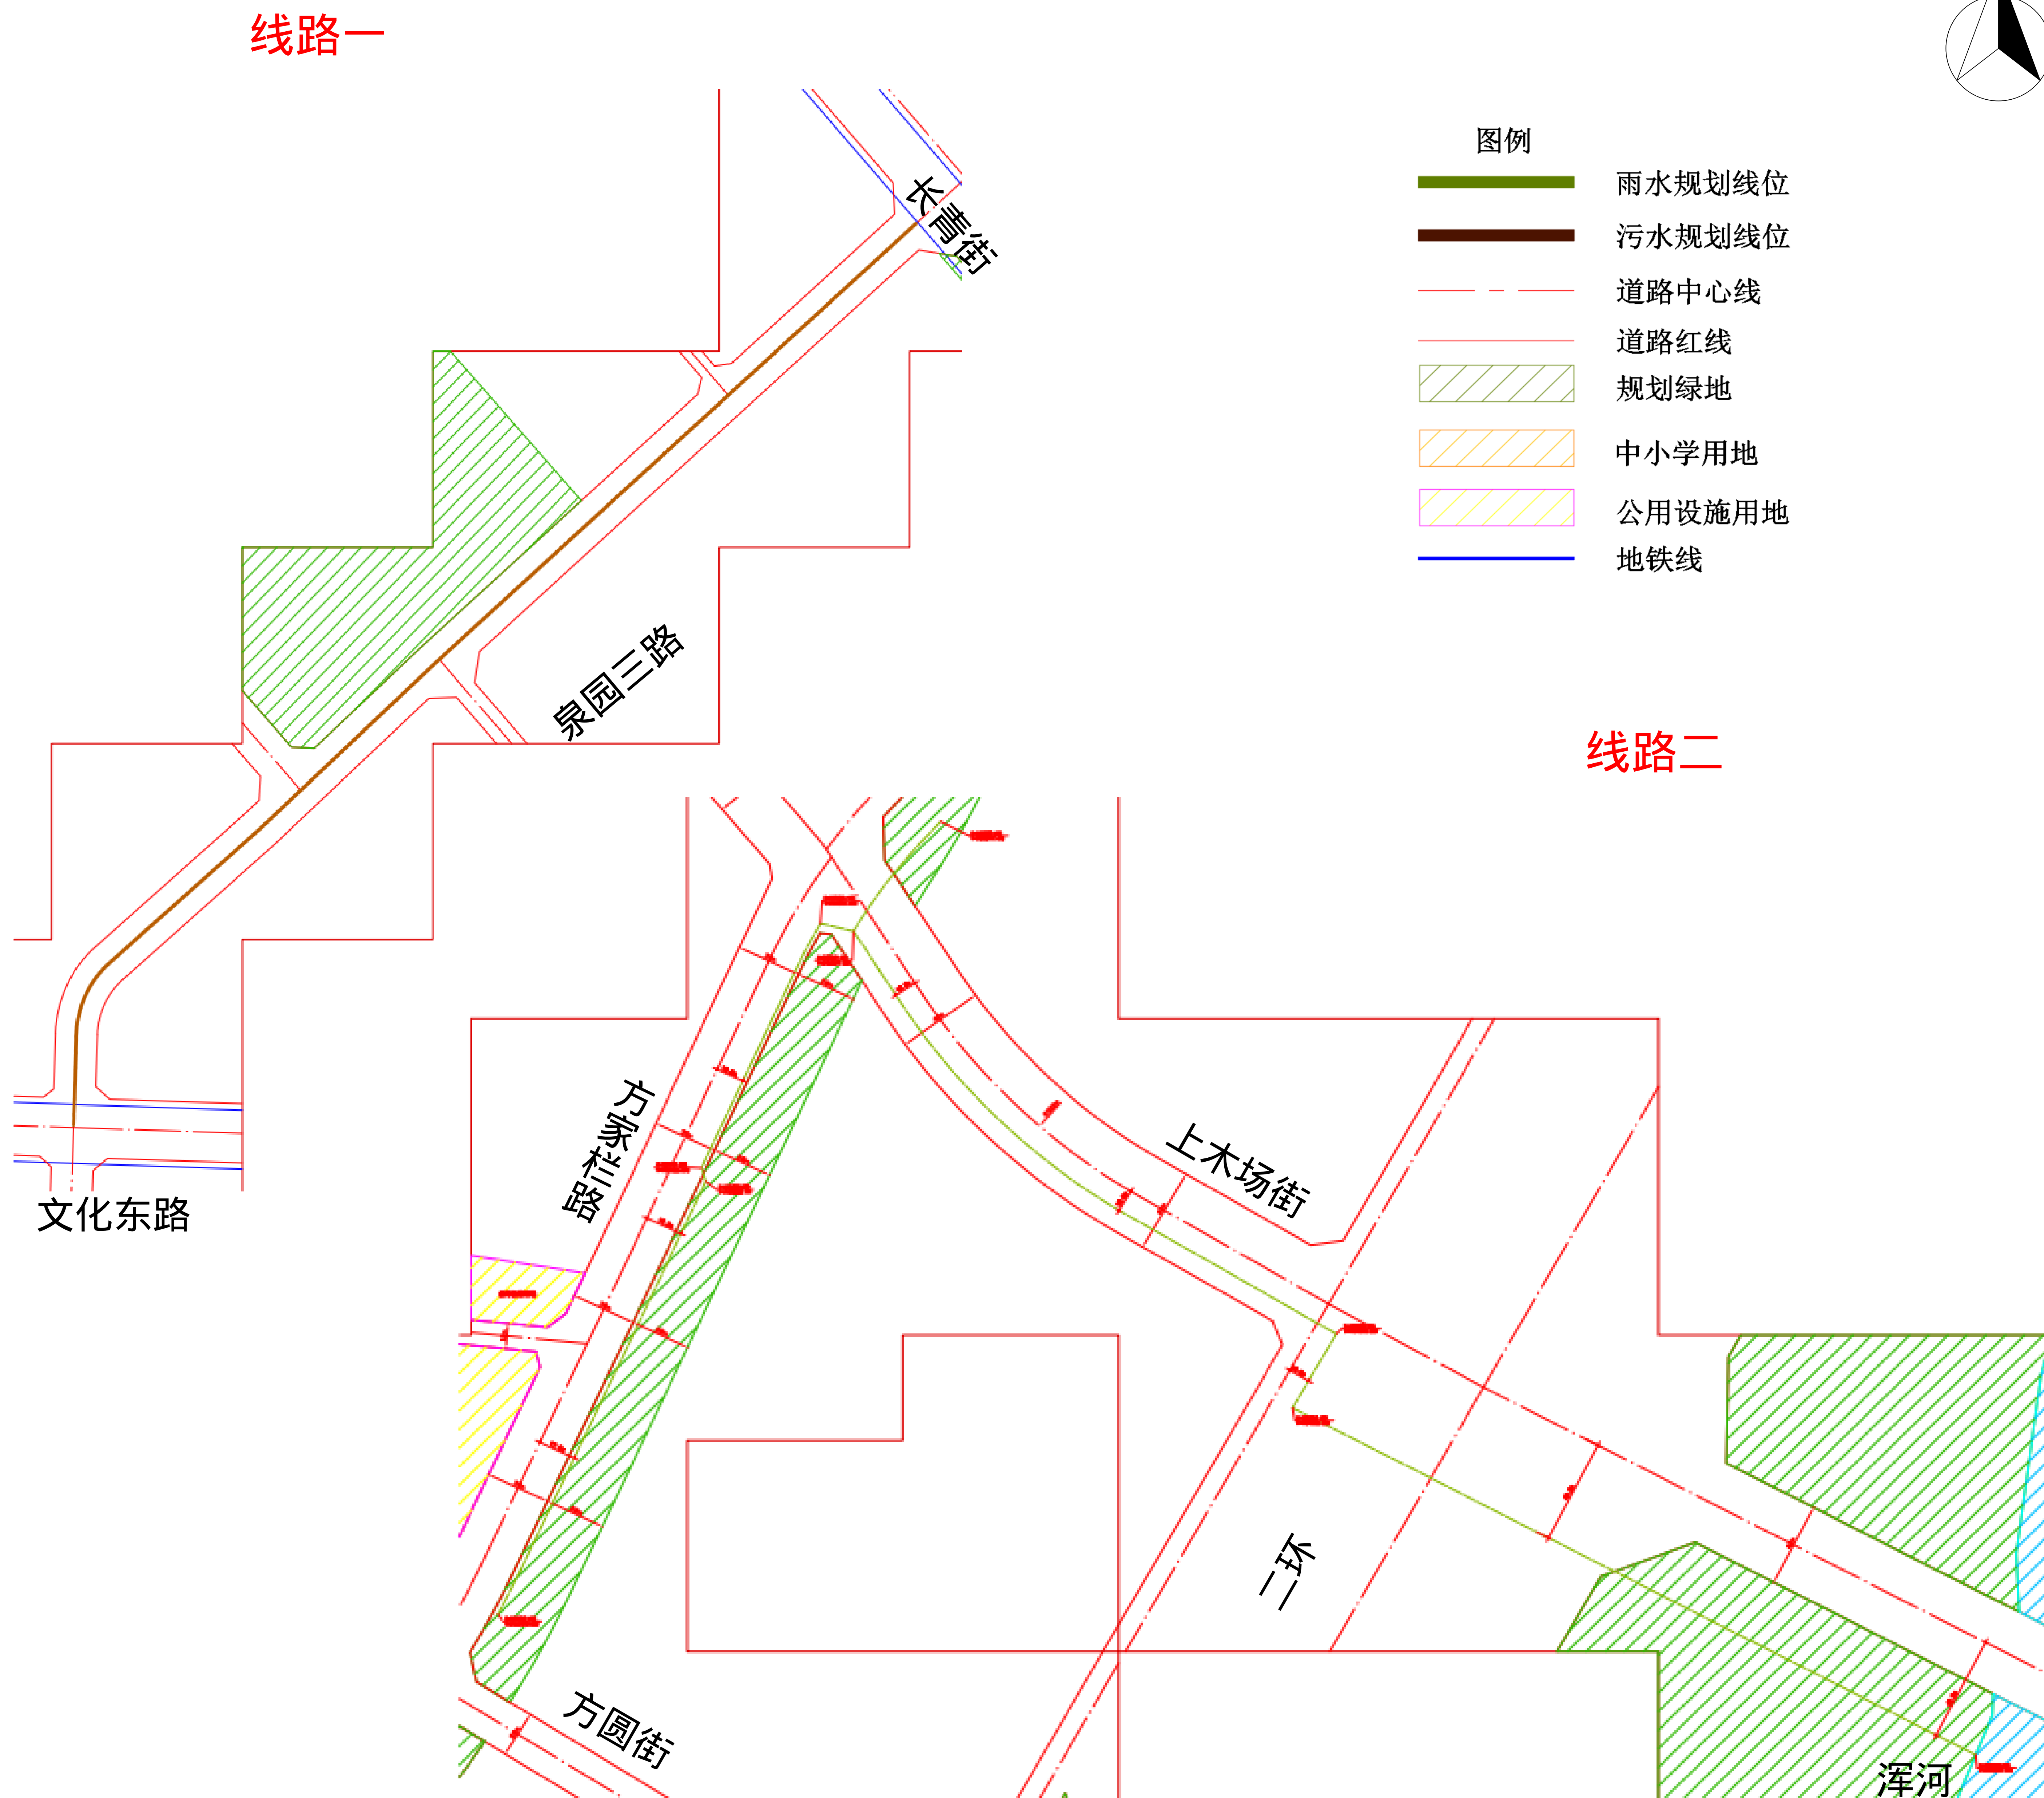

公示信息

沈河区城市内涝积水点位提标改造一工程，建设单位现已委托设计单位按照相关技术标准和规范完成建设工程规划设计方案，现予以公示并公开征求意见。

1、公示及收集意见日期：2026年9月21日---2025年9月30日（7个工作日）

2、利害关系人可在公示有效期内通过以下途径咨询或提出意见：

①咨询电话：

审批部门：沈阳市自然资源局，024-24161605；

建设单位：沈河区城市建设事务服务中心，024-23256541；

设计单位：沈阳市市政工程设计研究院有限公司，024-81054860。

②信函请邮寄至：沈阳市沈河区万柳塘路107号 沈阳市自然资源局沈河分局审批科。

③电子邮箱：shfjspk-zrzyj@shenyang.gov.cn

3、反馈意见请注明联系人真实姓名、电话、地址等信息；如因信息不完整或不真实导致无法核对相关情况的，视为无效意见。

4、本方案涉及的利害关系人依法享有听证权。

沈阳市自然资源局

2026年9月21日

建设单位	沈河区城市建设事务服务中心
工程名称	沈河区城市内涝积水点位提标改造一工程
工程概况	该项目主要建设内容包括新建雨水管道1条，新建污水管道一条，线路一为泉园三路，管线北起长青街，南至文化东路，该段管线长度654.1米，管径为 $d=0.6m$ ；线路二为方家栏路上木场街，西起方圆街，南至浑河，该段管线长度1140米，管径为 $d=1.2m$ 。