

沈阳市建设工程（市政）规划许可批前公示板

市政管线规划方案总平面图


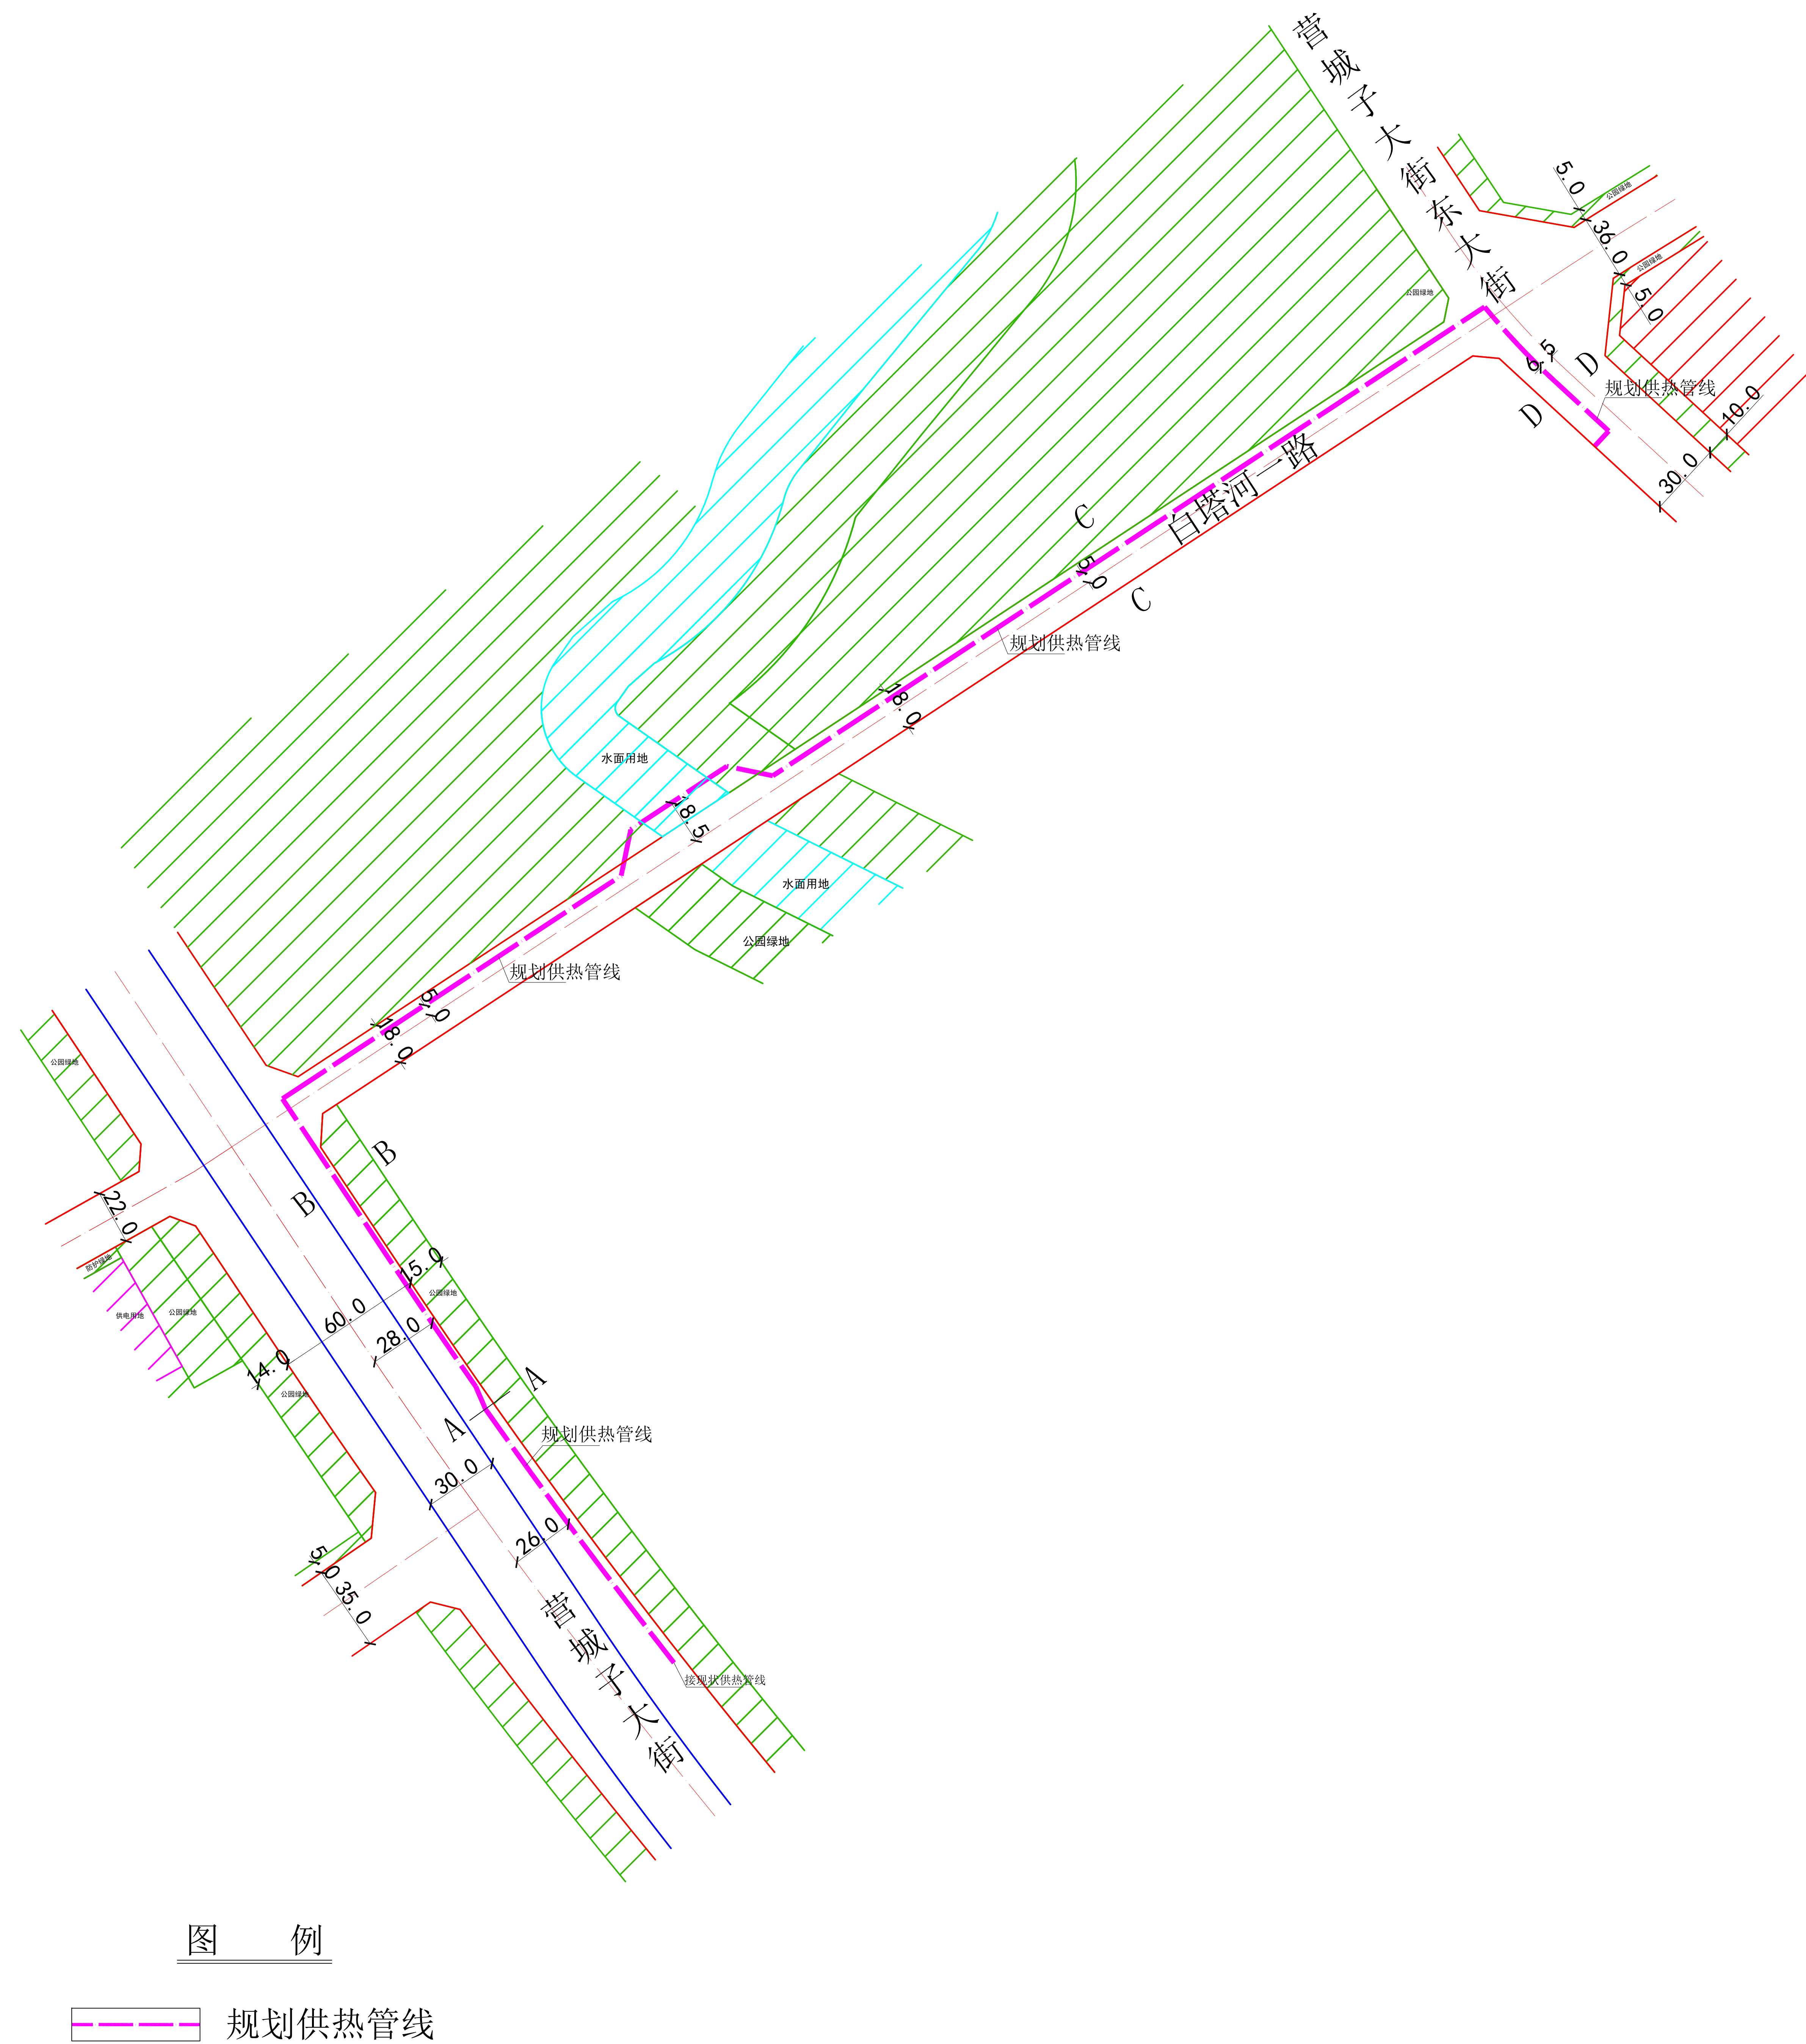


图 例

规划供热管线

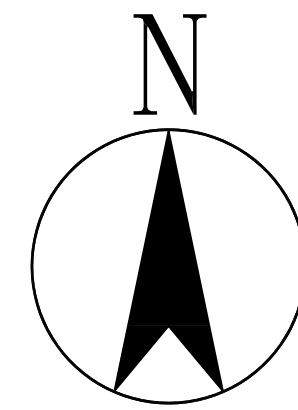

公示信息

沈阳国润低碳热力有限公司的沈阳国润低碳热力有限公司2026年新建项目联网工程
-旭辉森屿暖树管网建设工程规划许可批前公示

沈阳国润低碳热力有限公司的沈阳国润低碳热力有限公司2026年新建项目联网工程-旭辉森屿暖树管网建设工程位于沈阳市浑南区，热源引自营城子大街博荣水立方西门现状供热管线，沿营城子大街向北，至白塔河一路向东，最终至森屿暖树项目。营城子大街标准规划红线宽60米，线位分别位于道路中心线以东26米及28米；白塔河一路标准规划红线宽18米，线位分别位于道路中心线以北5米及18.5米；营城子大街东一街标准规划红线宽30米，线位位于道路中心线以西6.5米。全长954.8米，管径DN300×2。建设单位现已委托设计单位按照相关技术标准和规范完成建设工程规划方案，现予以公示并公开征求意见。

- 公示及收集意见日期：2026年9月28日—2026年10月12日（7个工作日）
- 利害关系人可在公示有效期内通过以下途径咨询或提出意见：
 - ①咨询电话:审批部门：沈阳市自然资源局 024-84821869；
建设单位：沈阳国润低碳热力有限公司，024-62833580；
设计单位：沈阳市热力工程设计研究院有限公司，024-22706552；
 - ②信函请邮寄至:沈阳市浑南区全运路109号（创新天地H座9楼）沈阳市自然资源局浑南分局审批科(以邮戳日期为准)。邮编：110167。
 - ③电子邮箱：hnspk-zrzyj@shenyang.gov.cn
- 反馈意见请注明联系人真实姓名、电话、地址等信息;如因信息不完整或不真实导致无法核对相关情况的，视为无效意见。
- 本方案涉及的利害关系人依法享有陈述、申辩以及申请听证等权利，逾期未申请则视为放弃上述权利。

沈阳国润低碳热力有限公司
沈阳市自然资源局
2026年9月28日


规划方案主要内容

本规划方案包含供热管线工程专业，市政管线主要内容见下表：

专 业	市政管线接驳点	新建市政管线规格
供热工程	接营城子大街博荣水立方西门现状供热管线，沿营城子大街向北，至白塔河一路向东，至营城子大街东一街向南，最终至森屿暖树项目。	拟新建供热管线954.8米，管径为DN300×2


营城子大街(博荣水立方西门现状供热管线-营城子大街西侧变电杆)

规划断面图A-A

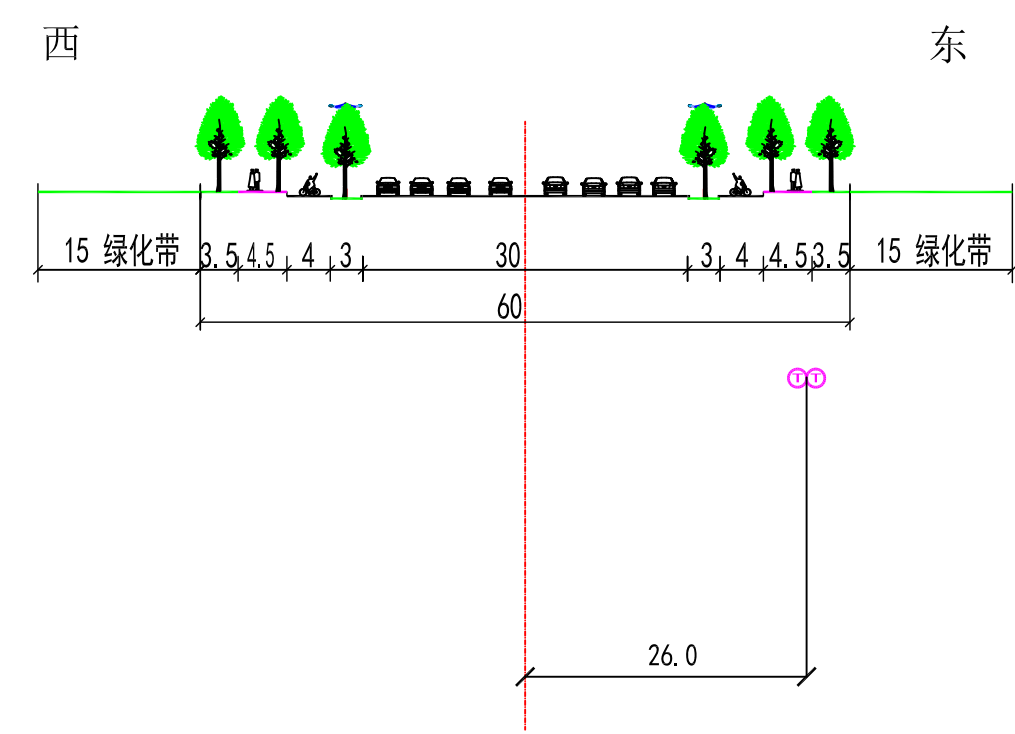


营城子大街(营城子大街西侧变电杆-白塔河一路)

规划断面图B-B

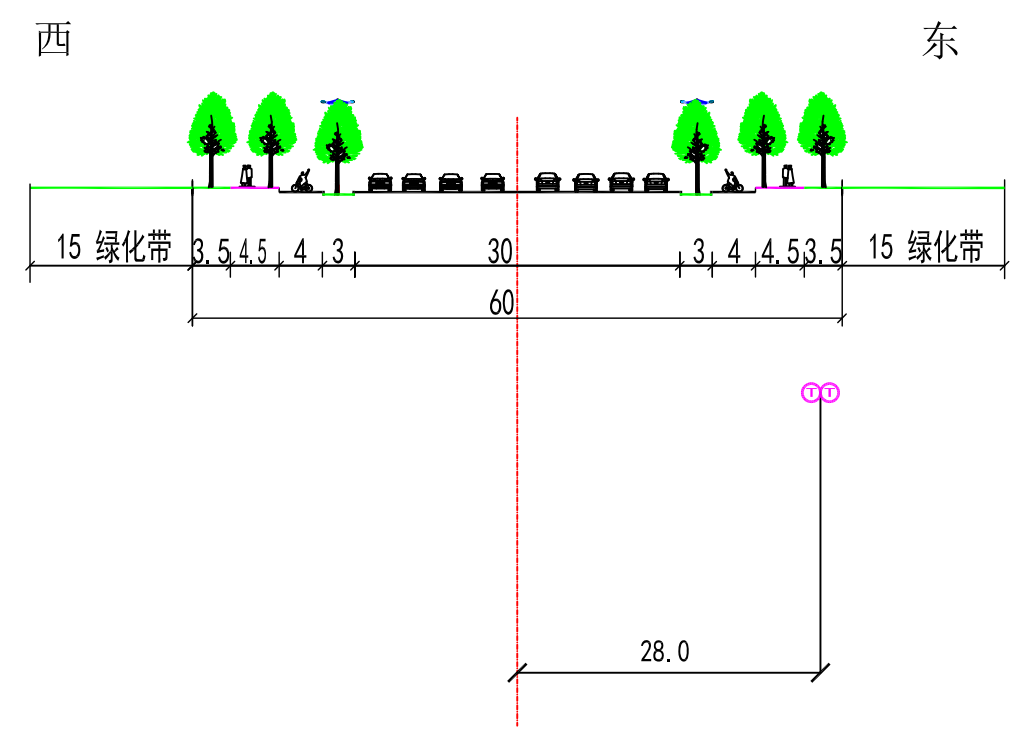

白塔河一路(营城子大街-营城子大街东一街)

规划断面图C-C

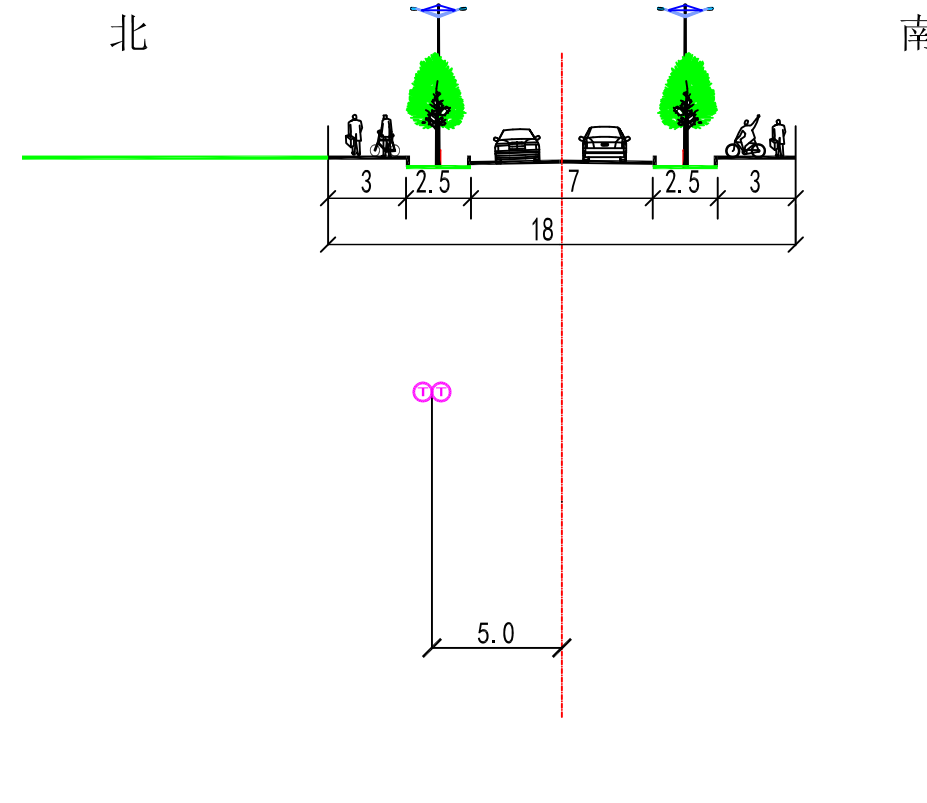

营城子大街东一街(白塔河一路-森屿暖树项目)

规划断面图D-D

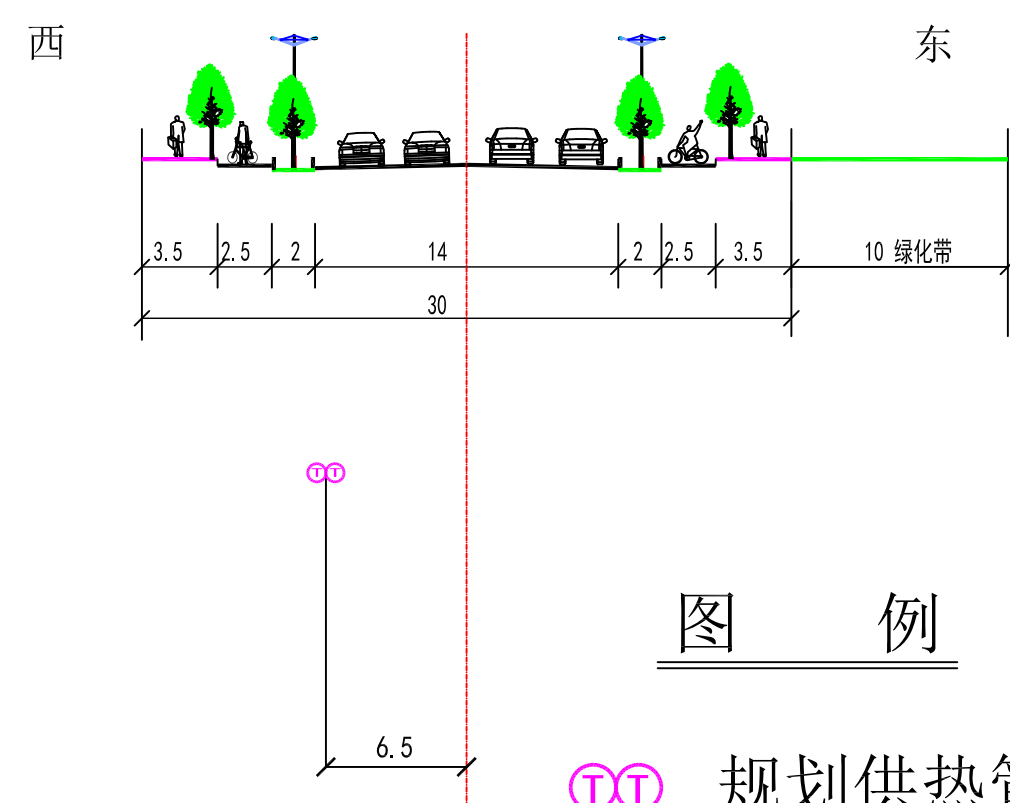


图 例

规划供热管线