


沈阳市建设工程（市政）规划许可批前公示板

市政管线规划方案总平面图

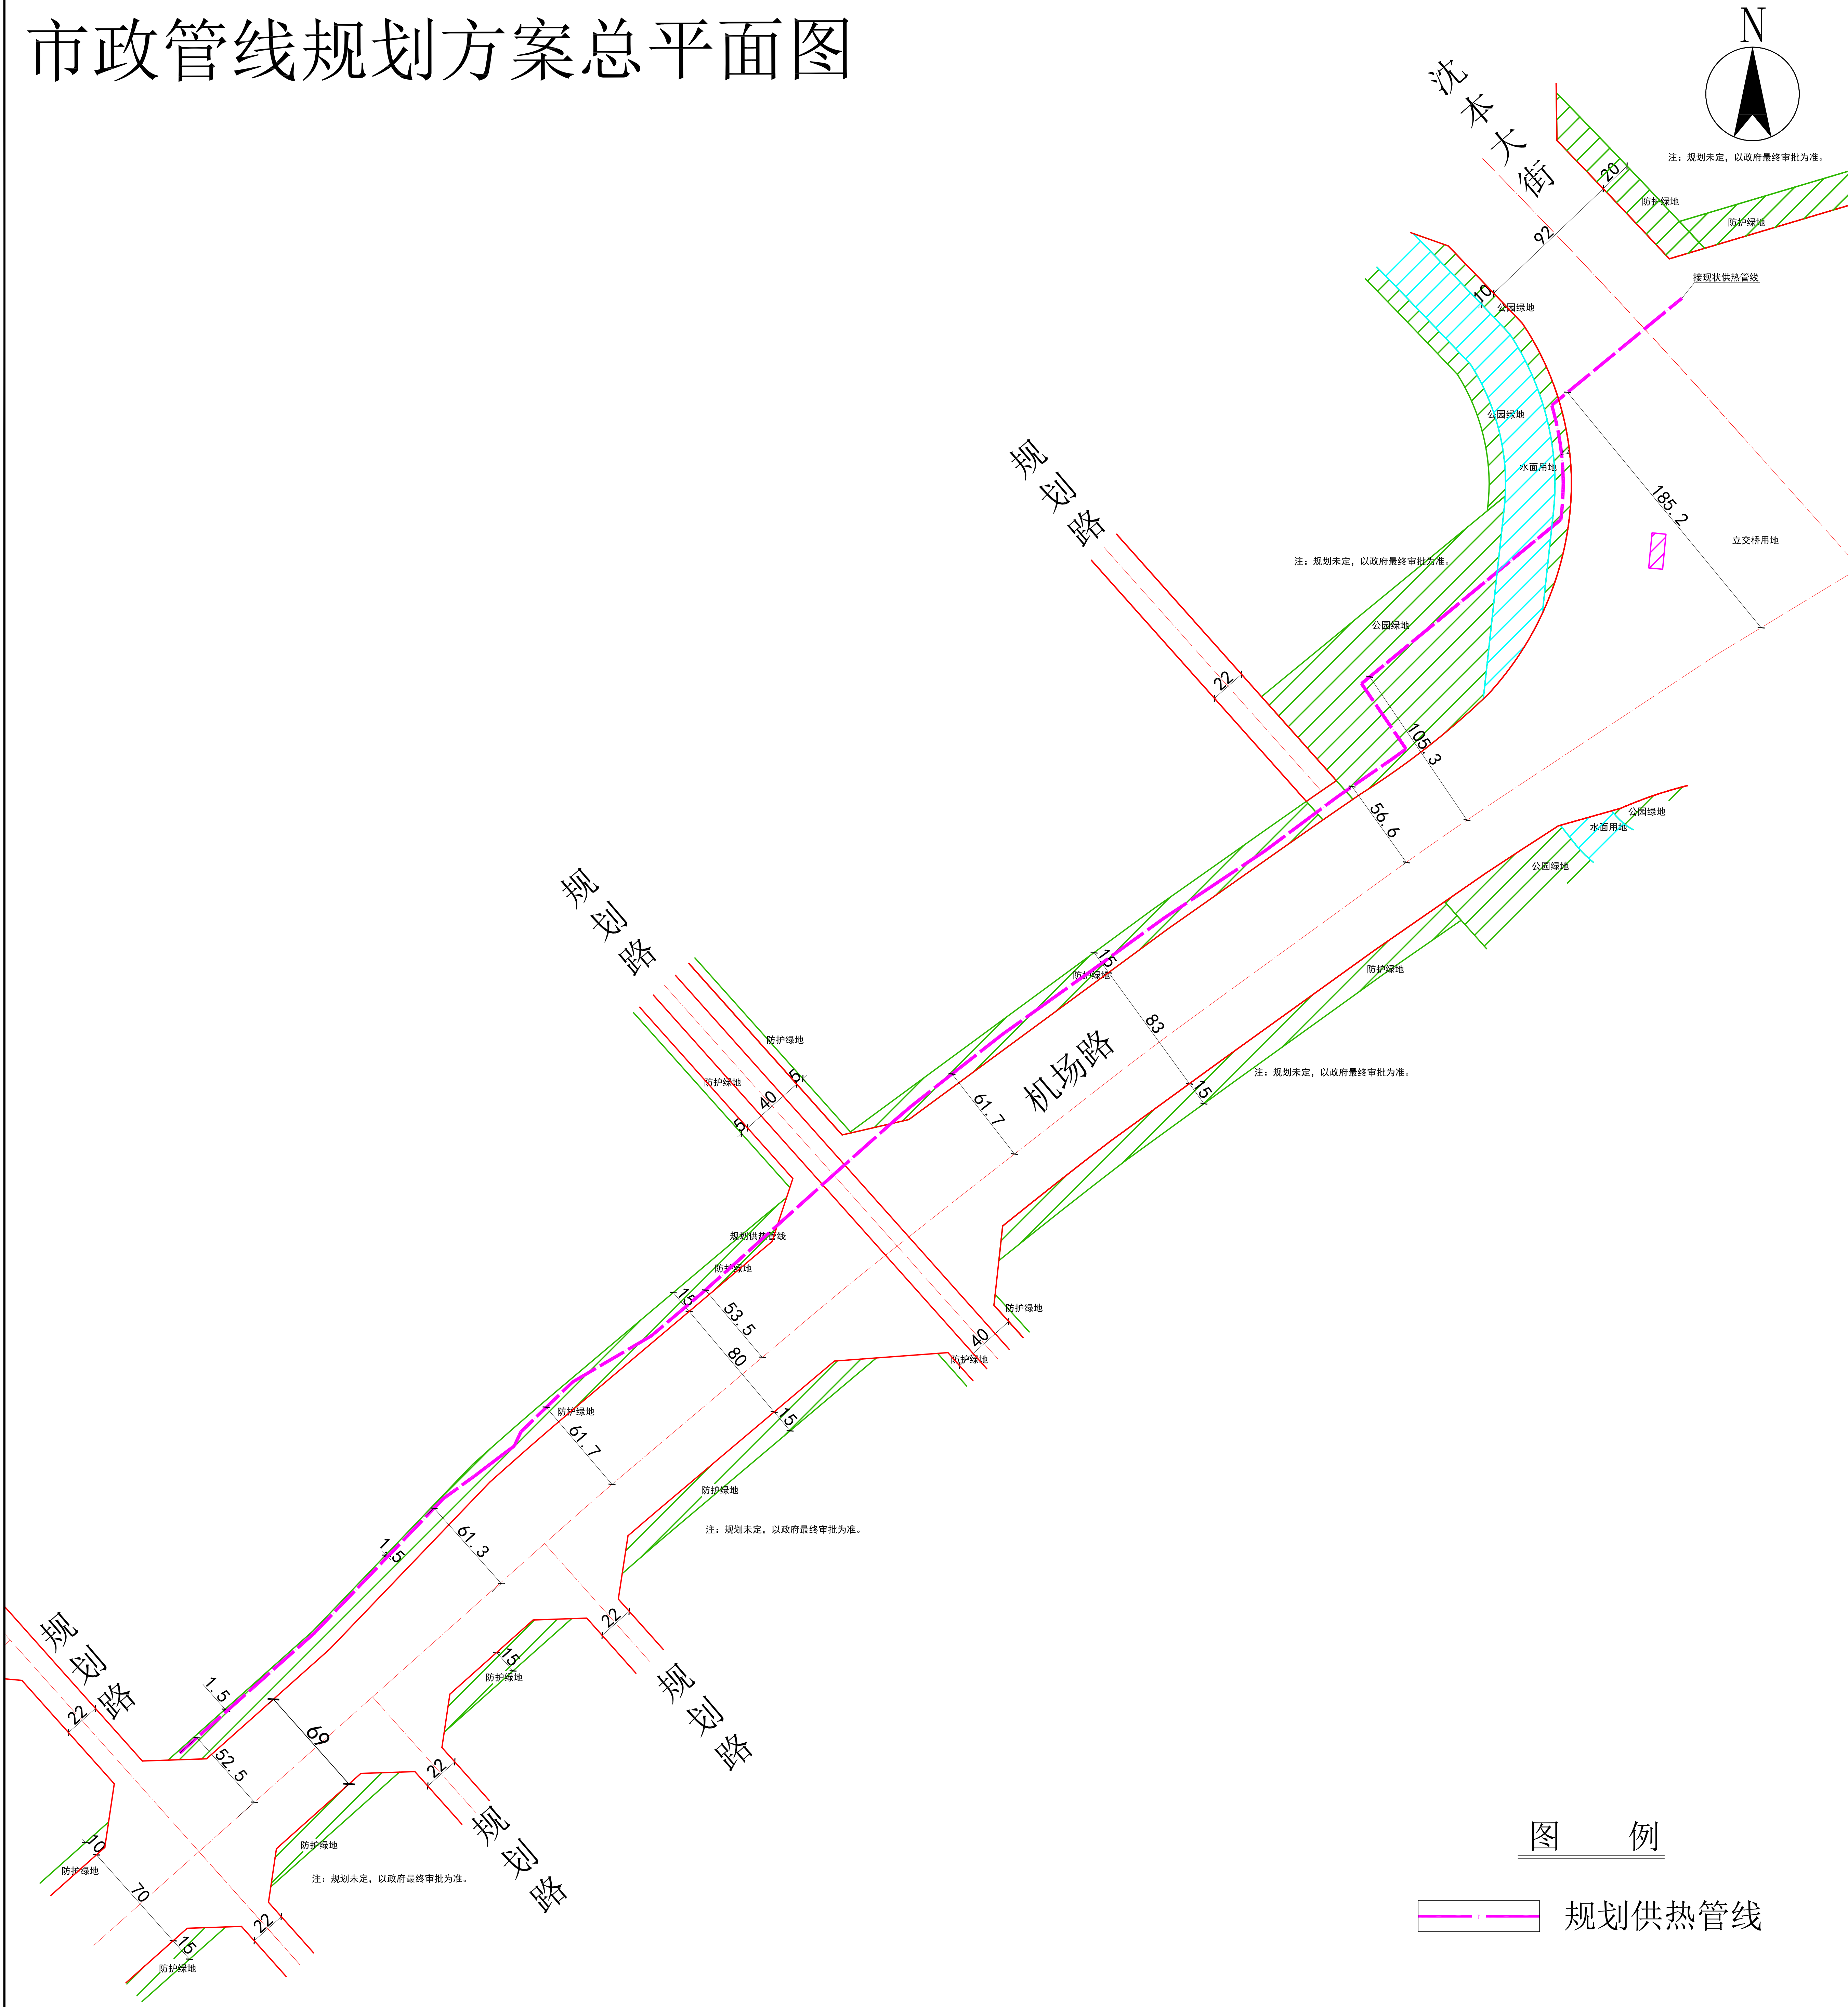

公示信息

沈阳国润低碳热力有限公司的沈阳国润低碳热力有限公司2026年新建项目
联网工程-南航基地管网建设工程规划许可批前公示

沈阳国润低碳热力有限公司的沈阳国润低碳热力有限公司2026年新建项目联网工程-南航基地管网建设工程，热源引自沈本大街现状供热管线，沿机场路向西至沈本大街以西规划路，全长1547.7米，管径DN500×2。机场路(沈本大街-沈本大街以西第一条规划路)段规划红线宽82-87米，供热管线线位位于道路中心线以北105.3-186.2米。机场路(沈本大街-沈本大街以西第二条规划路)段规划红线宽82-87米，供热管线线位位于道路中心线以北56.1-61.7米。机场路(沈本大街以西第二条规划路-沈本大街以西第三条规划路)段规划红线宽69-80米，供热管线线位位于道路中心线以北53.5-61.7米。机场路(沈本大街以西第三条规划路-沈本大街以西第五条规划路)段规划红线宽69米，供热管线线位位于道路中心线以北52.5-61.3米。建设单位现已委托设计单位按照相关技术标准和规范完成建设工程规划方案，现予以公示并公开征求意见。

- 公示及收集意见日期：2026年9月28日—2026年10月12日（7个工作日）
- 利害关系人可在公示有效期内通过以下途径咨询或提出意见：
①咨询电话: 审批部门：沈阳市自然资源局 024-84821869；
建设单位：沈阳国润低碳热力有限公司, 024-62833580；
设计单位：沈阳市热力工程设计研究院, 024-22706550。
②信函请邮寄至: 沈阳市浑南区全运路109号（创新天地H座9楼）沈阳市自然资源局浑南分局审批科(以邮戳日期为准)。邮编：110167。
③电子邮箱：hns pk-zrzy j@shenyang.gov.cn
- 反馈意见请注明联系人真实姓名、电话、地址等信息;如因信息不完整或不真实导致无法核对相关情况的，视为无效意见。
- 本方案涉及的利害关系人依法享有陈述、申辩以及申请听证等权利，逾期未申请则视为放弃上述权利。

沈阳国润低碳热力有限公司
沈阳市自然资源局
2026年9月28日

规划方案主要内容

本规划方案包含供热管线工程专业，市政管线主要内容见下表：

专 业	市政管线接驳点	新建市政管线规格
供热管线工程	接沈本大街现状供热管线	拟新建供热管线1547.7米，管径DN500×2

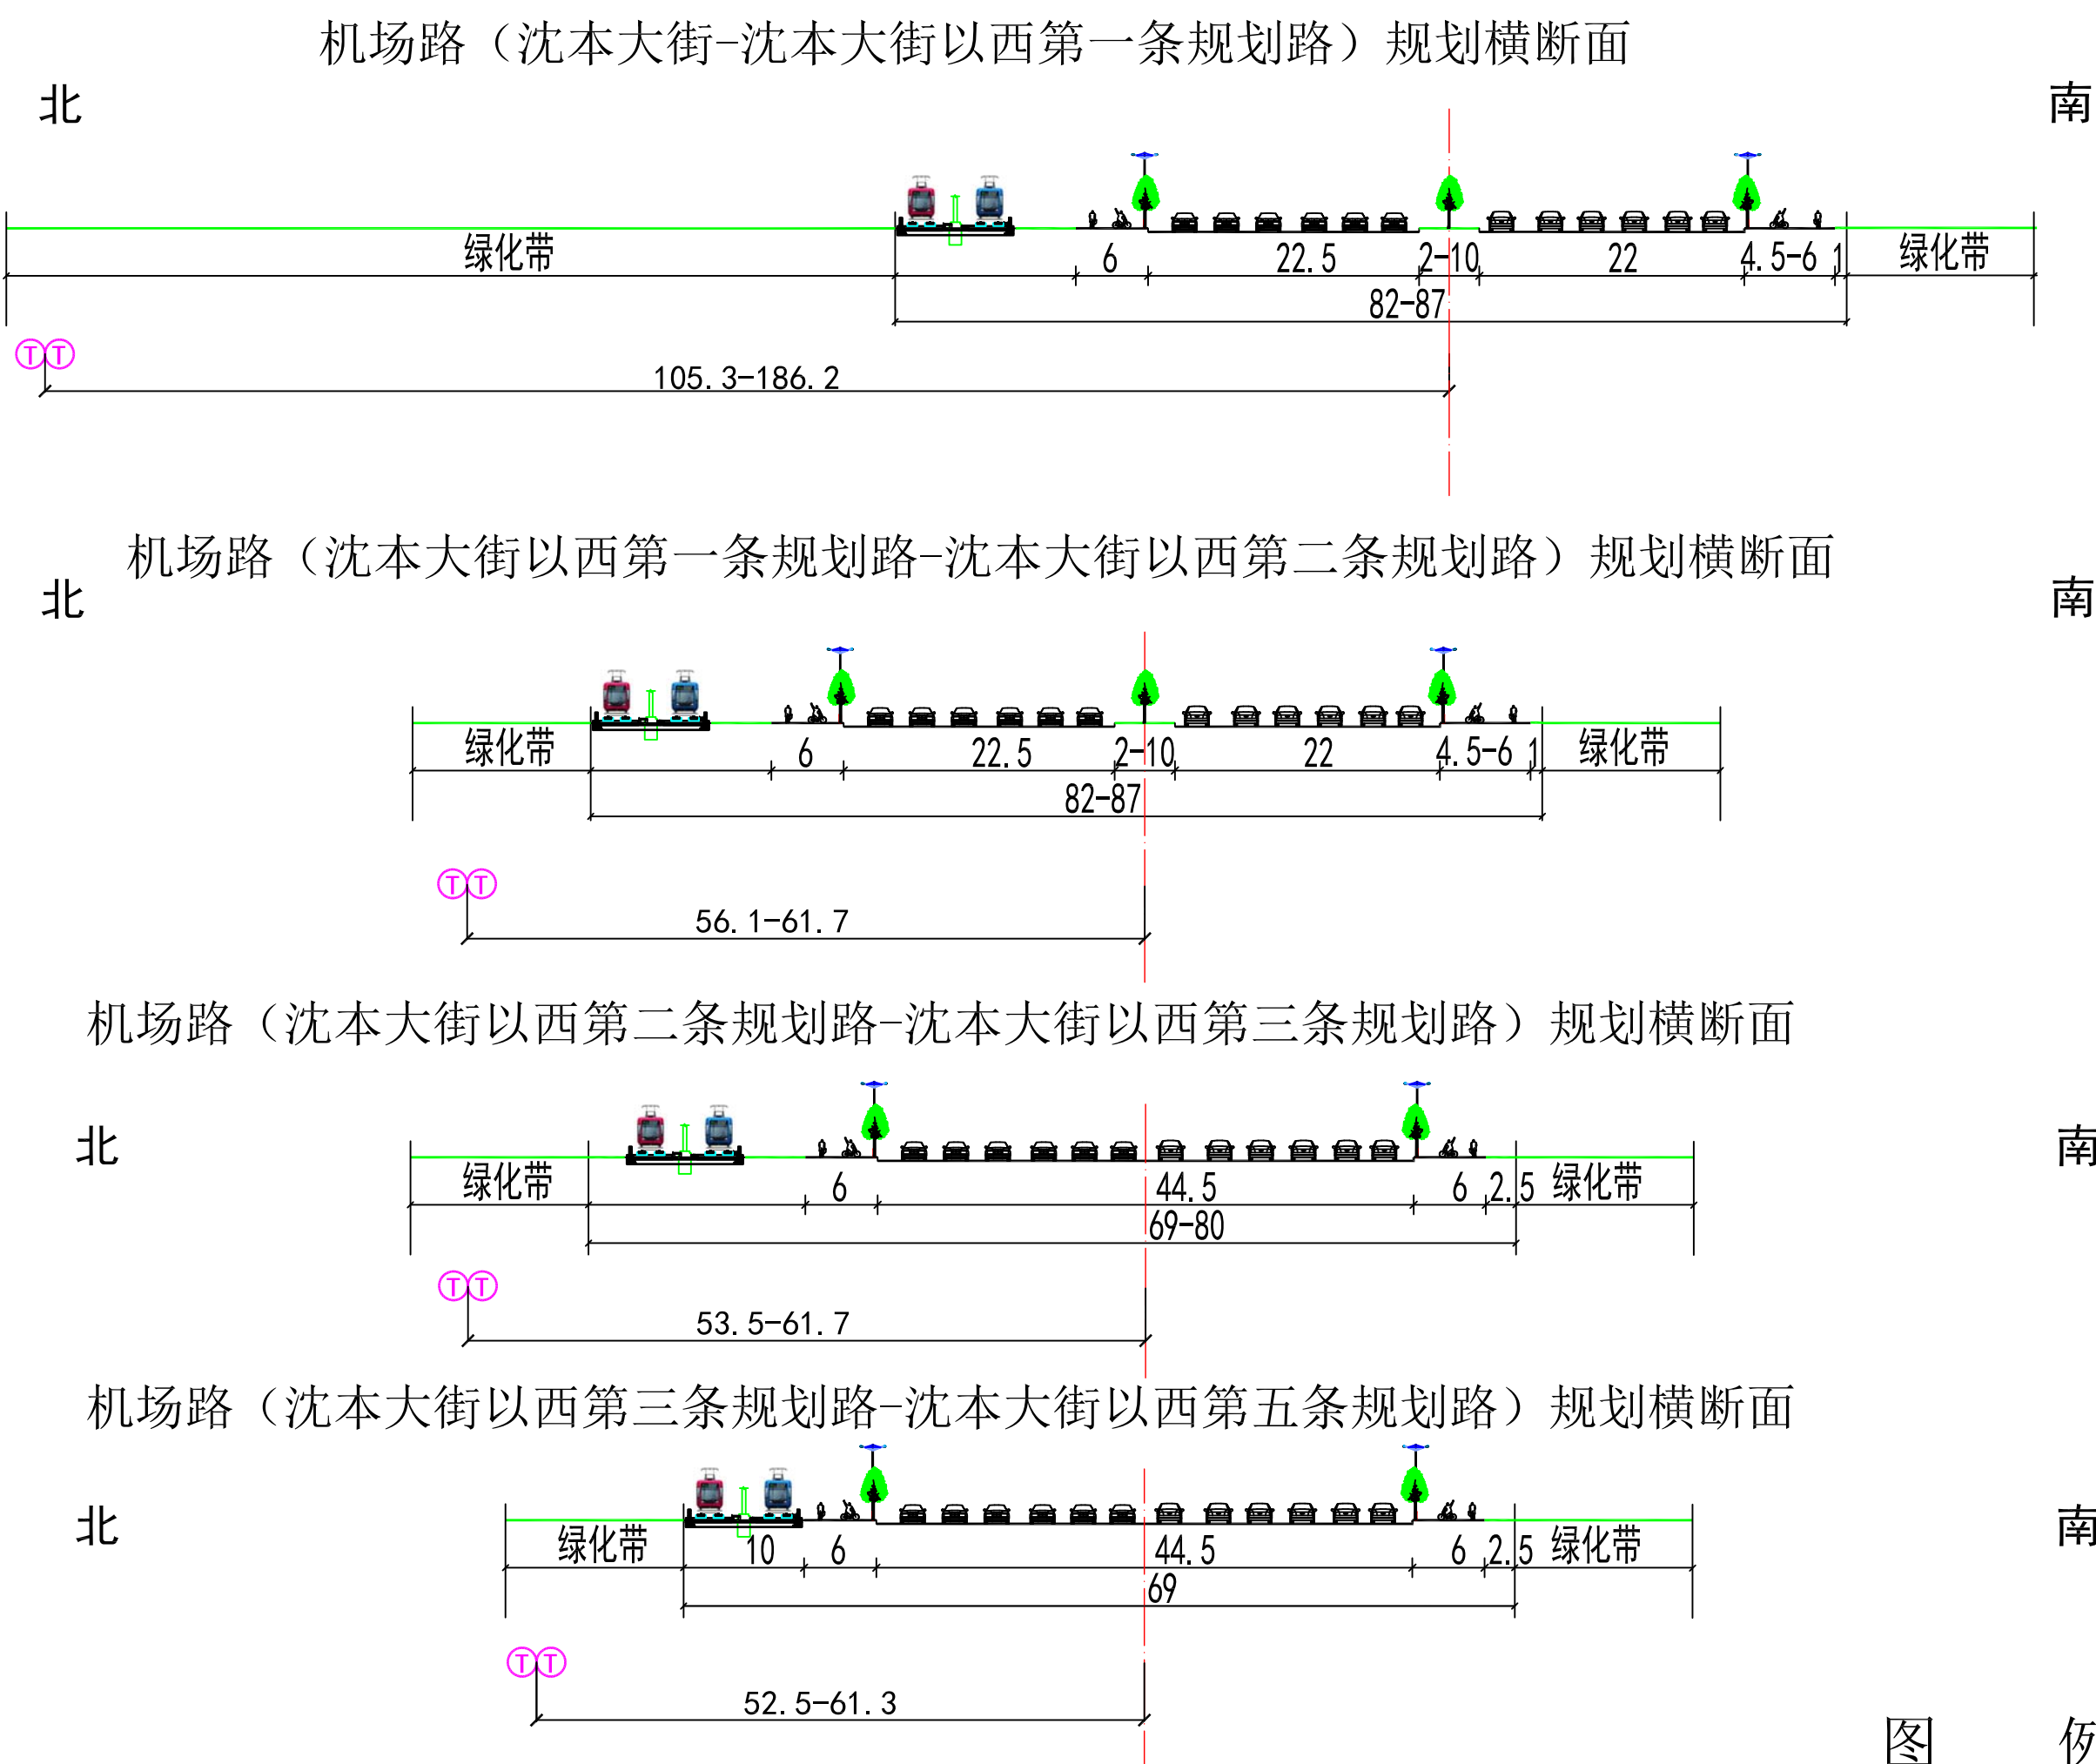


图 例

① 规划供热管线