沈阳市建设工程规划许可批后公告牌

建设工程规划许可证附图

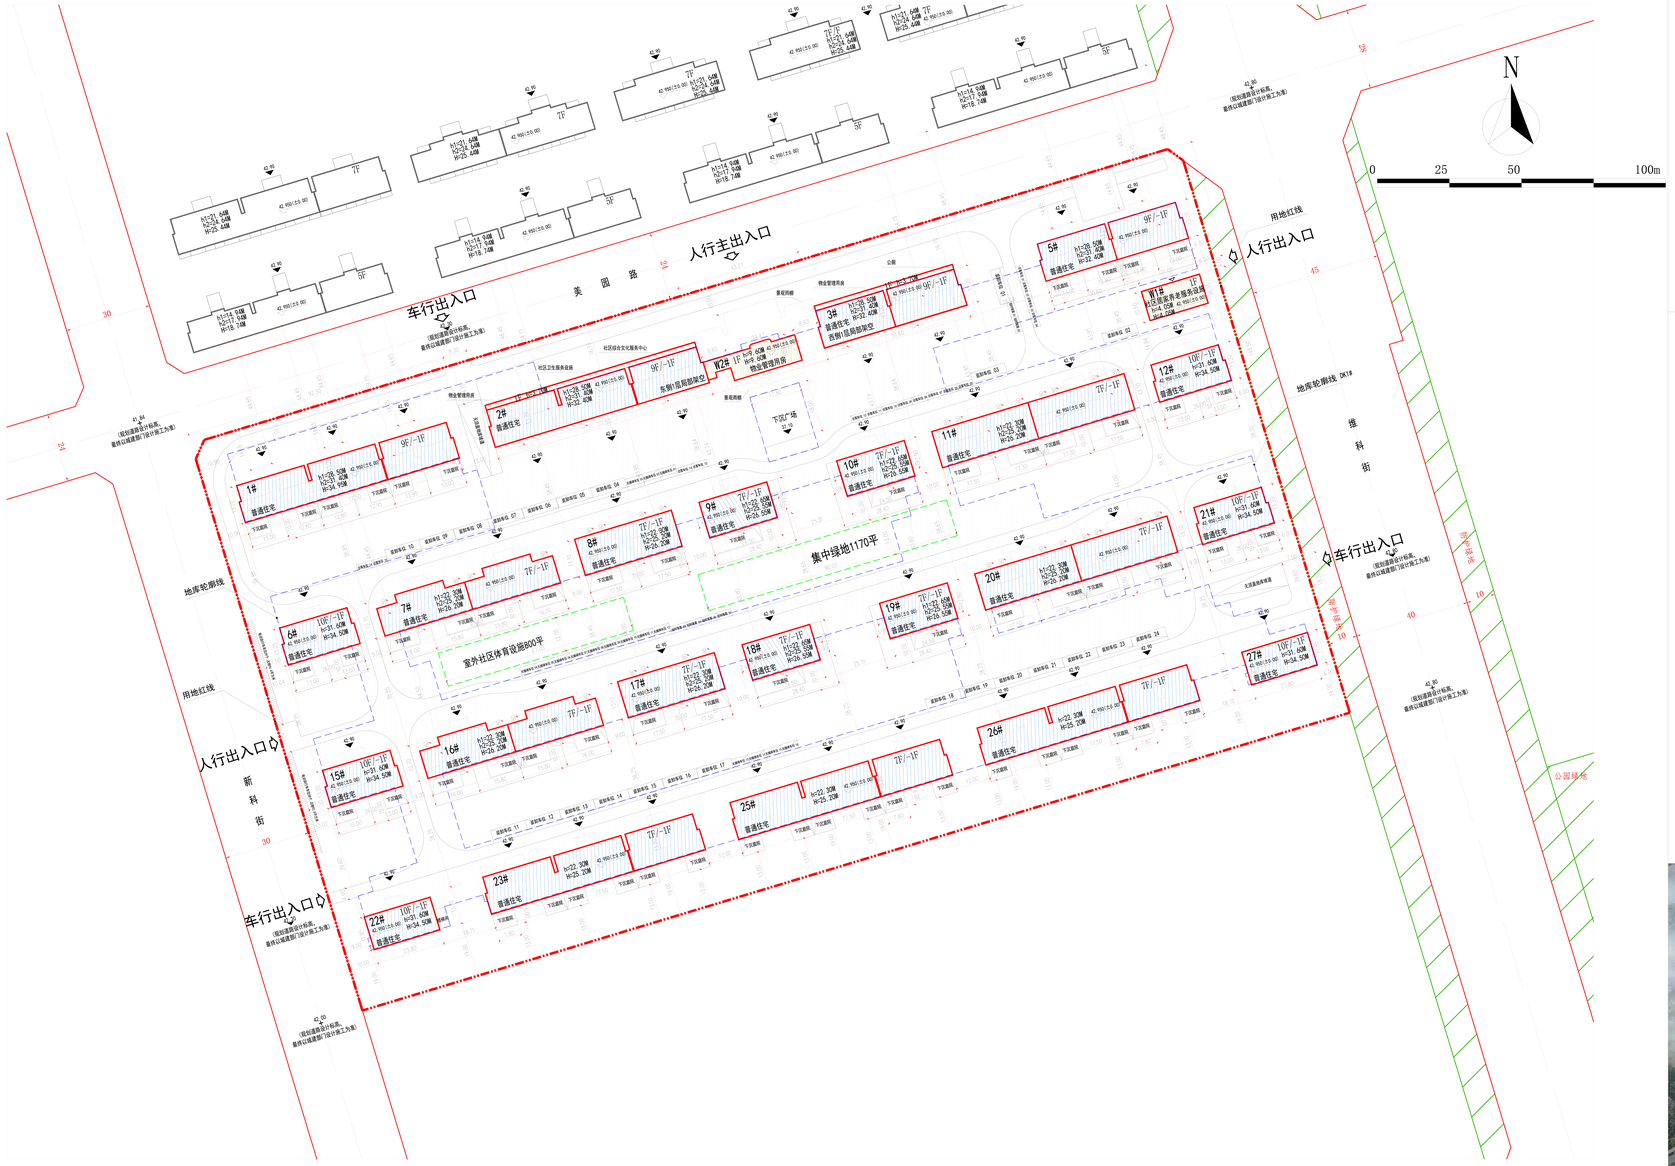

公告信息

中海地产（沈阳）有限公司位于浑南区美园路11号的
居住（美园路南新科街东-1地块）项目批后公告

建设工程规划许可证号：建字第2101122026GG0078644号
发证日期：2026年9月28日
项目名称：居住（美园路南新科街东-1地块）项目
建设位置：沈阳市浑南区美园路11号
建设单位：中海地产（沈阳）有限公司
联系电话：沈阳市自然资源局，024-24820955
　　中海地产（沈阳）有限公司，024-31659600
联系地址：沈阳市浑南区全运路109号（创新天地H座9楼）沈阳市自然资源局浑南分局审批科
公示期限：发证日期起至规划核实合格后

中海地产（沈阳）有限公司
市自然资源局监制
2026年9月30日

建设工程规划许可证

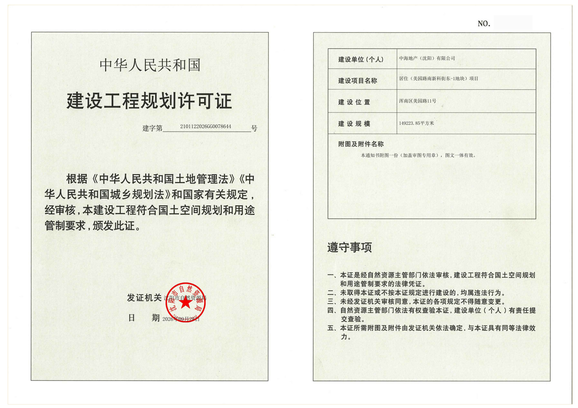

中华人民共和国

建设工程规划许可证

建字第 2101122026GG0078644 号

根据《中华人民共和国土地管理法》《中华人民共和国城乡规划法》和国家有关规定，经审核，本建设工程符合国土空间规划和用途管制要求，颁发此证。

发证机关
日　期 2026年9月28日

NO.

建设单位（个人）	中海地产（沈阳）有限公司
建设项目名称	居住（美园路南新科街东-1地块）项目
建 设 位 置	浑南区美园路11号
建 设 规 模	140223.85平方米
附图及附件名称	本建筑书附图一份（加盖审图专用章），图文一体有效。

遵守事项

一、本证是经自然资源主管部门依法审核，建设工程符合国土空间规划和用途管制要求的法律凭证。
二、未取得本证或不按本证规定进行建设的，均属违法行为。
三、未经发证机关审核同意，本证的各项规定不得随意变更。
四、自然资源主管部门依法有权监督本证，建设单位（个人）有责任提交查验。
五、本证所需附图及附件由发证机关依法确定，与本证具有同等法律效力。

鸟瞰图