


沈阳市建设工程规划许可批后公告牌

建设工程规划许可证附图

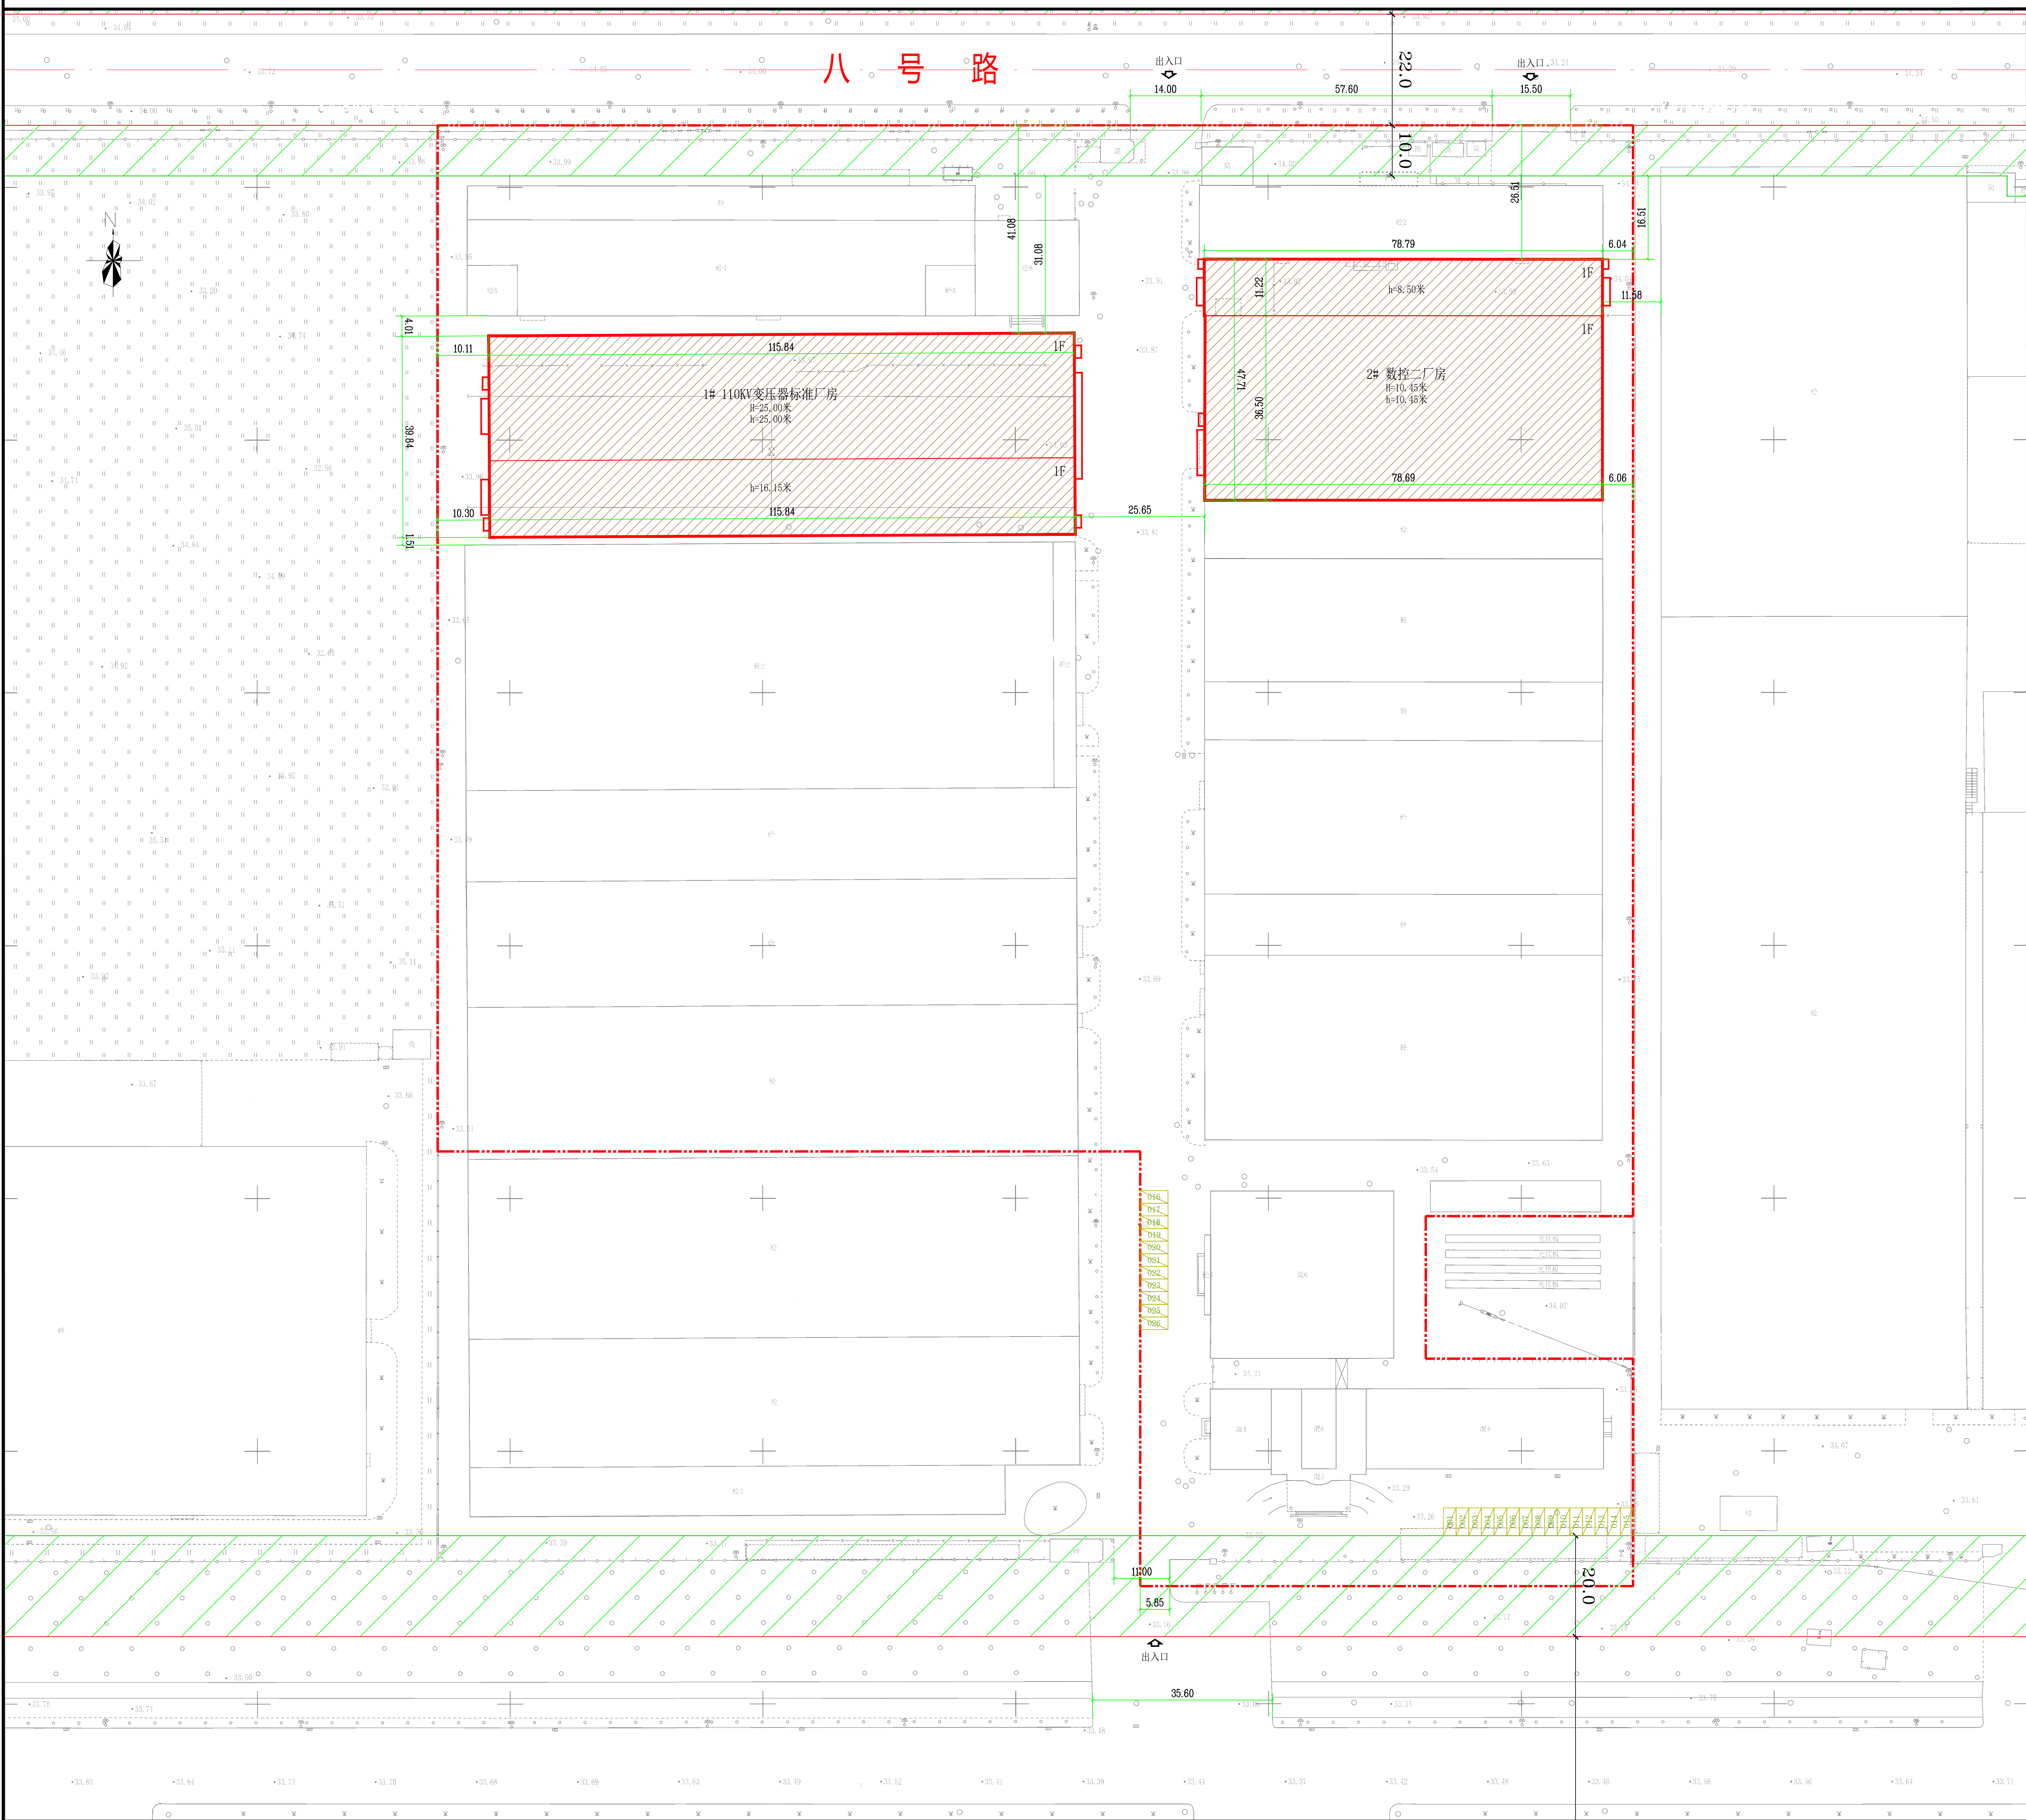

公告信息

沈阳昊诚电气有限公司位于沈阳经济技术开发区开发大路12甲3号昊诚110kV(66kV)变压器高端智能制造项目批后公告
建设工程规划许可证号：建字第2101062026G0063682号
发证日期：2026年9月21日
项目名称：沈阳昊诚电气有限公司昊诚110kV(66kV)变压器高端智能制造项目
建设位置：沈阳经济技术开发区开发大路12甲3号
建设单位：沈阳昊诚电气有限公司，联系电话：13555877158
沈阳市自然资源局经济技术开发区分局，024-25375039
联系地址：沈阳经济技术开发区开发十九号路21号一楼工程建设综合受理窗口
(请注明“规划公示”字样)
公告期限：发证日期起至规划核实合格止

沈阳昊诚电气有限公司
沈阳市自然资源局经济技术开发区分局 监制
2026年10月9日

建设工程规划许可证

中华人民共和国

建设工程规划许可证

建字第 2101062026G0063682 号

根据《中华人民共和国土地管理法》《中华人民共和国城乡规划法》和国家有关规定，经审核，本建设工程符合国土空间规划和用途管制要求，颁发此证。

发证机关 

日期 2026年9月21日

NO.

建设单位(个人)	沈阳昊诚电气有限公司
建设项目名称	沈阳昊诚电气有限公司昊诚110kV(66kV)变压器高端智能制造项目
建设位置	沈阳经济技术开发区开发大路12甲3号
建设规模	4312.00平方米
附图及附件名称	本通知书附图：一份《建设工程规划许可证》；原文一律存查。

遵守事项

一、本证是自然资源主管部门依法审核，建设工程符合国土空间规划和用途管制要求的法律凭证。
二、未取得本证或不按本证规定进行建设的，均属违法行为。
三、未经发证机关审核同意，本证的各项规定不得擅自变更。
四、自然资源主管部门依法有权查验本证，建设单位(个人)有义务接受查验。
五、本证所需附图及附件由发证机关依法确定，与本证具有同等法律效力。

鸟瞰图

