


沈阳市建设工程规划许可批后公告牌

建设工程规划许可证附图

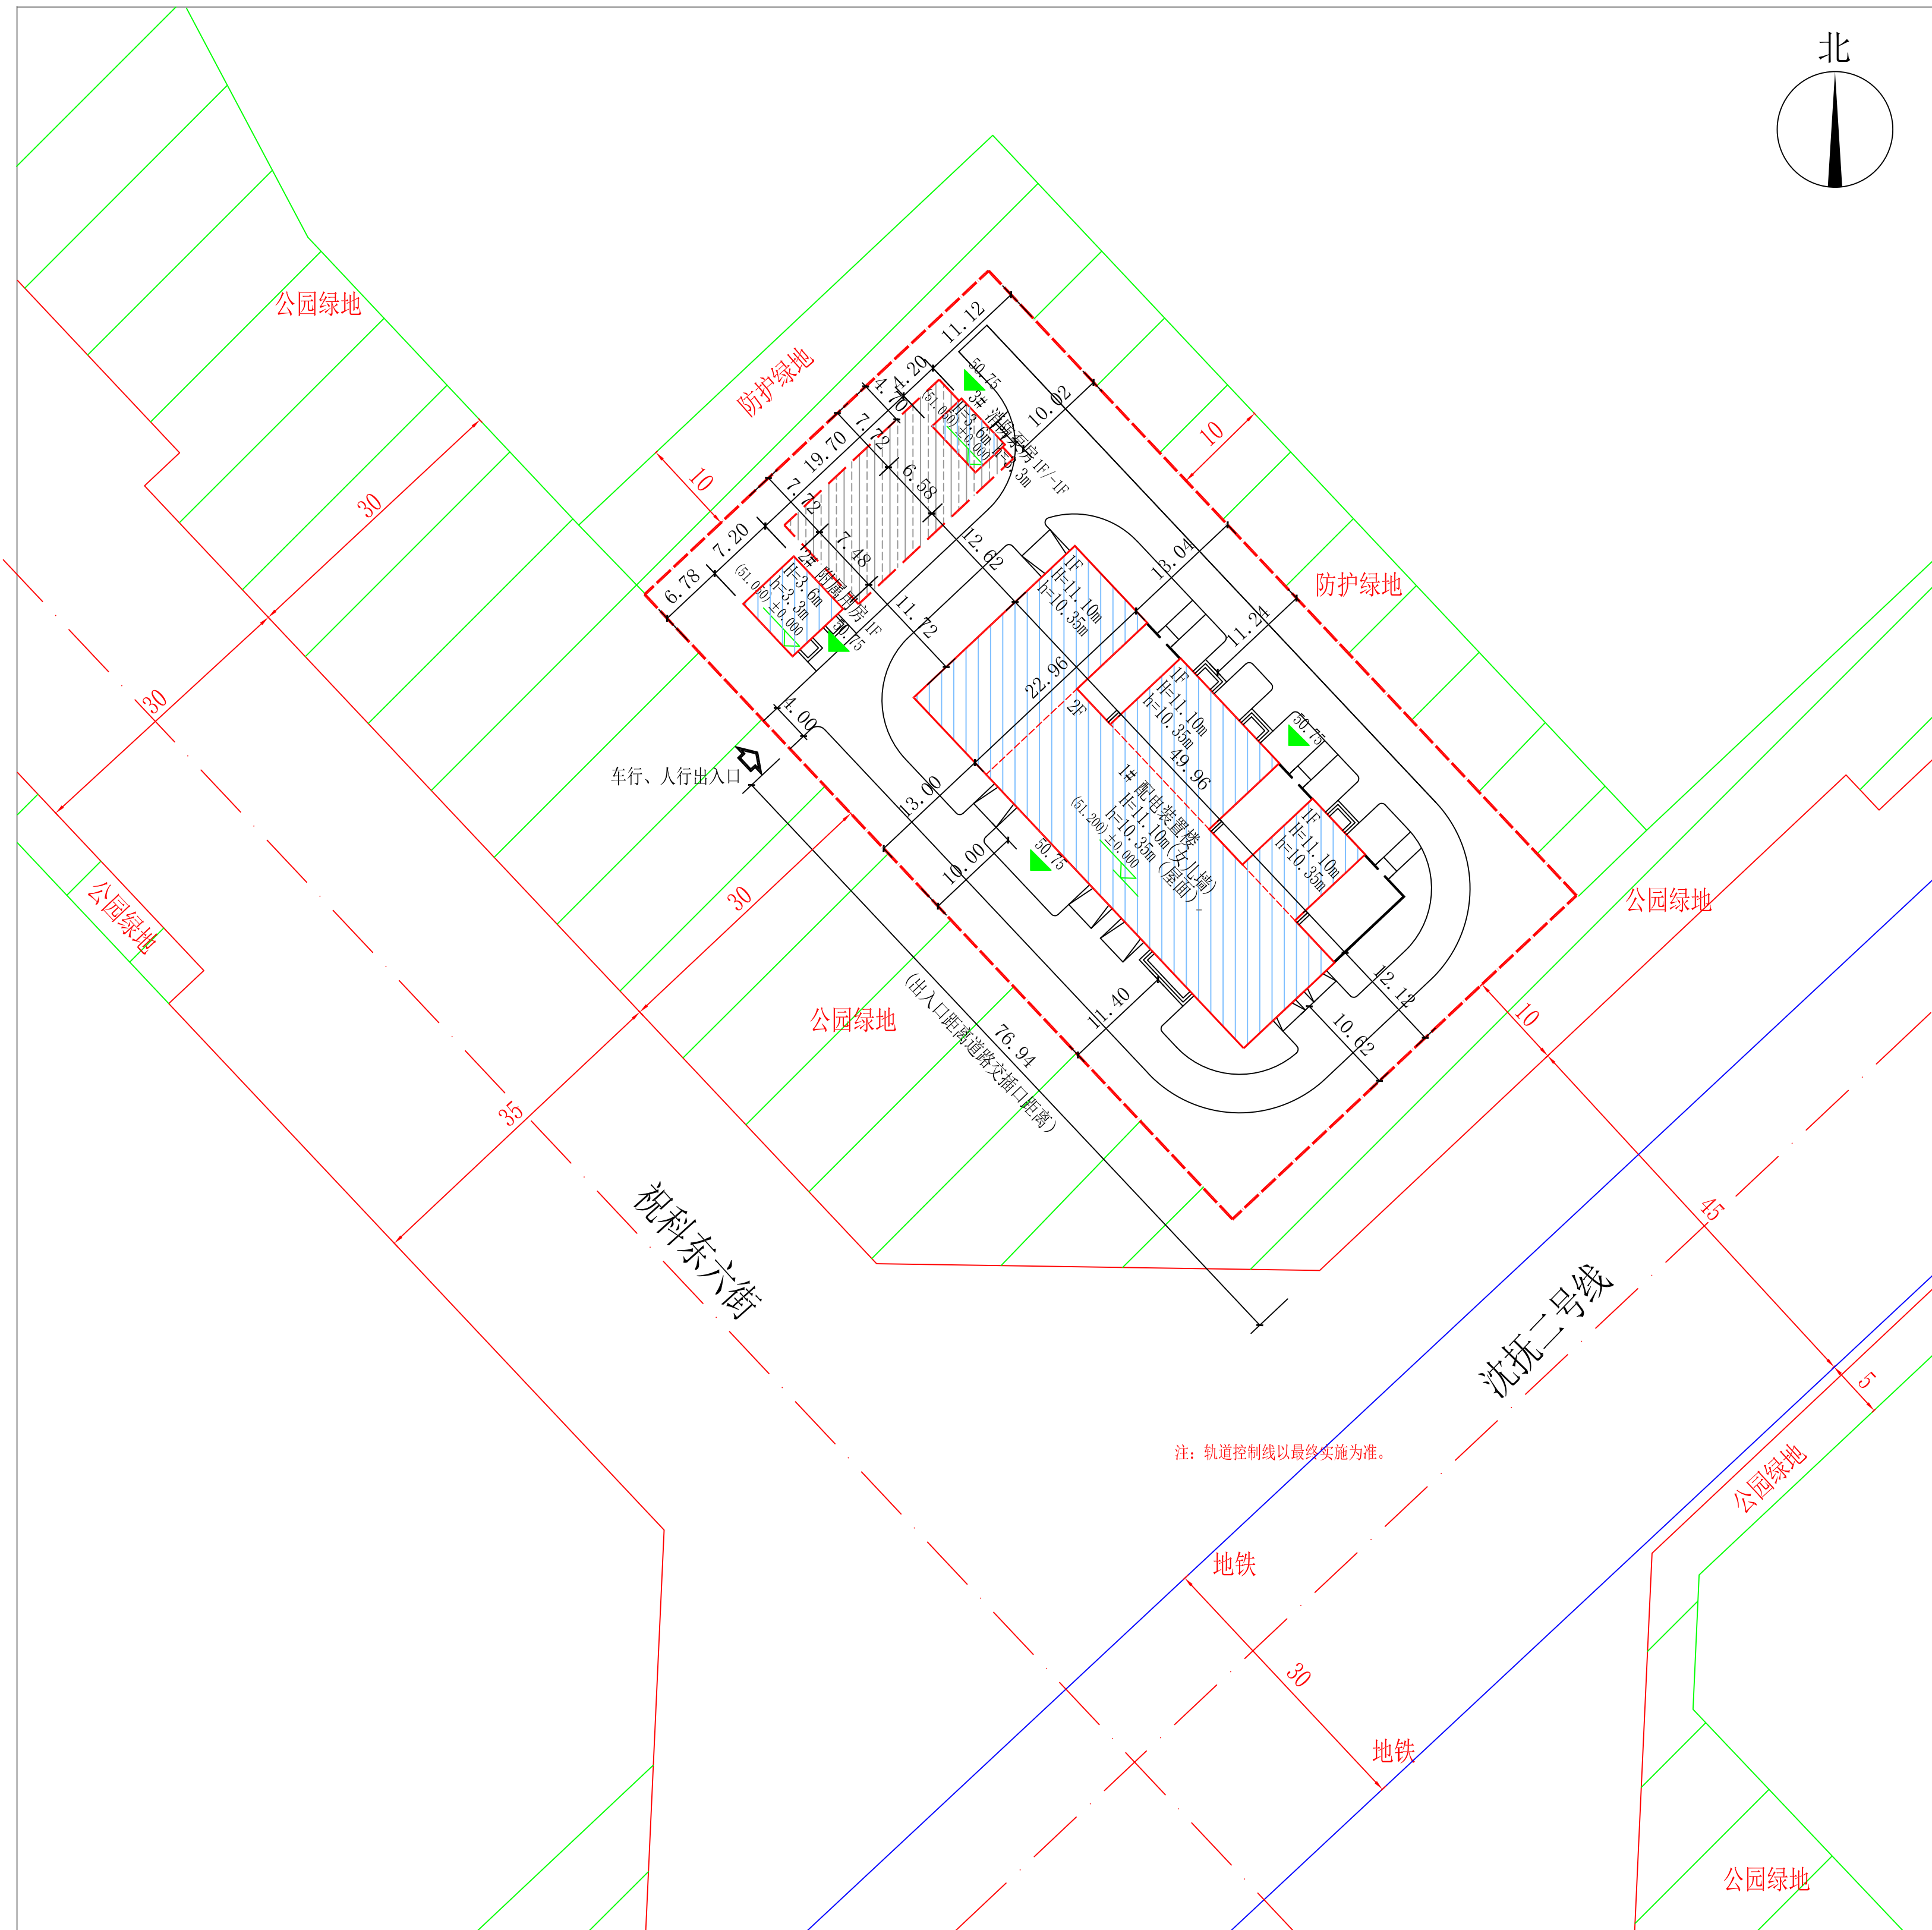

公示信息

国网辽宁省电力有限公司沈阳供电公司位于沈阳市浑南区南堤东路53甲号的
沈阳王家湾66千伏输电变电工程项目规划许可批后公告

建设工程规划许可证号：建字第2101122026GG0043687号

发证日期：2026年10月21日

项目名称：沈阳王家湾66千伏输电变电工程

建设位置：浑南区南堤东路53甲号

联系电话：沈阳市自然资源局, 024-24820955

国网辽宁省电力有限公司沈阳供电公司, 024-23155956

联系地址：沈阳市浑南区全运路109号（创新天地H座9楼）沈阳市自然资源局浑南分局审批科

公告期限：发证日期起至规划核实合格止

国网辽宁省电力有限公司沈阳供电公司
沈阳市自然资源局 监制
2026年10月22日

建设工程规划许可证

中华人民共和国	
建设工程规划许可证	
建字第 2101122026GG0043687 号	
根据《中华人民共和国土地管理法》《中华人民共和国城乡规划法》和国家有关规定，经审核，本建设工程符合国土空间规划和用途管制要求，颁发此证。	
发证机关 日期 2026.10.21	

NO.	
建设单位(个人)	国网辽宁省电力有限公司沈阳供电公司
建设项目名称	沈阳王家湾66千伏输电变电工程
建设位置	浑南区南堤东路53甲号
建设规模	3962.54平方米
附图及附件名称 本证附件包括：(一) 加盖审批专用章的《图文一本》。	
遵守事项 一、本证须经自然资源主管部门依法审核，建设工程符合国土空间规划和用途管制要求的法律凭证。 二、未取得本证或未按本证规定进行建设的，均属违法建设。 三、未经发证机关审核同意，本证的各项规定不得擅自变更。 四、自然资源主管部门依法有权查验本证，建设单位(个人)有责任接受查验。 五、本证所需附图及附件由发证机关依法确定，与本证具有同等法律效力。	

鸟瞰图

