


沈阳市建设工程规划许可批后公告牌

建设工程规划许可证附图

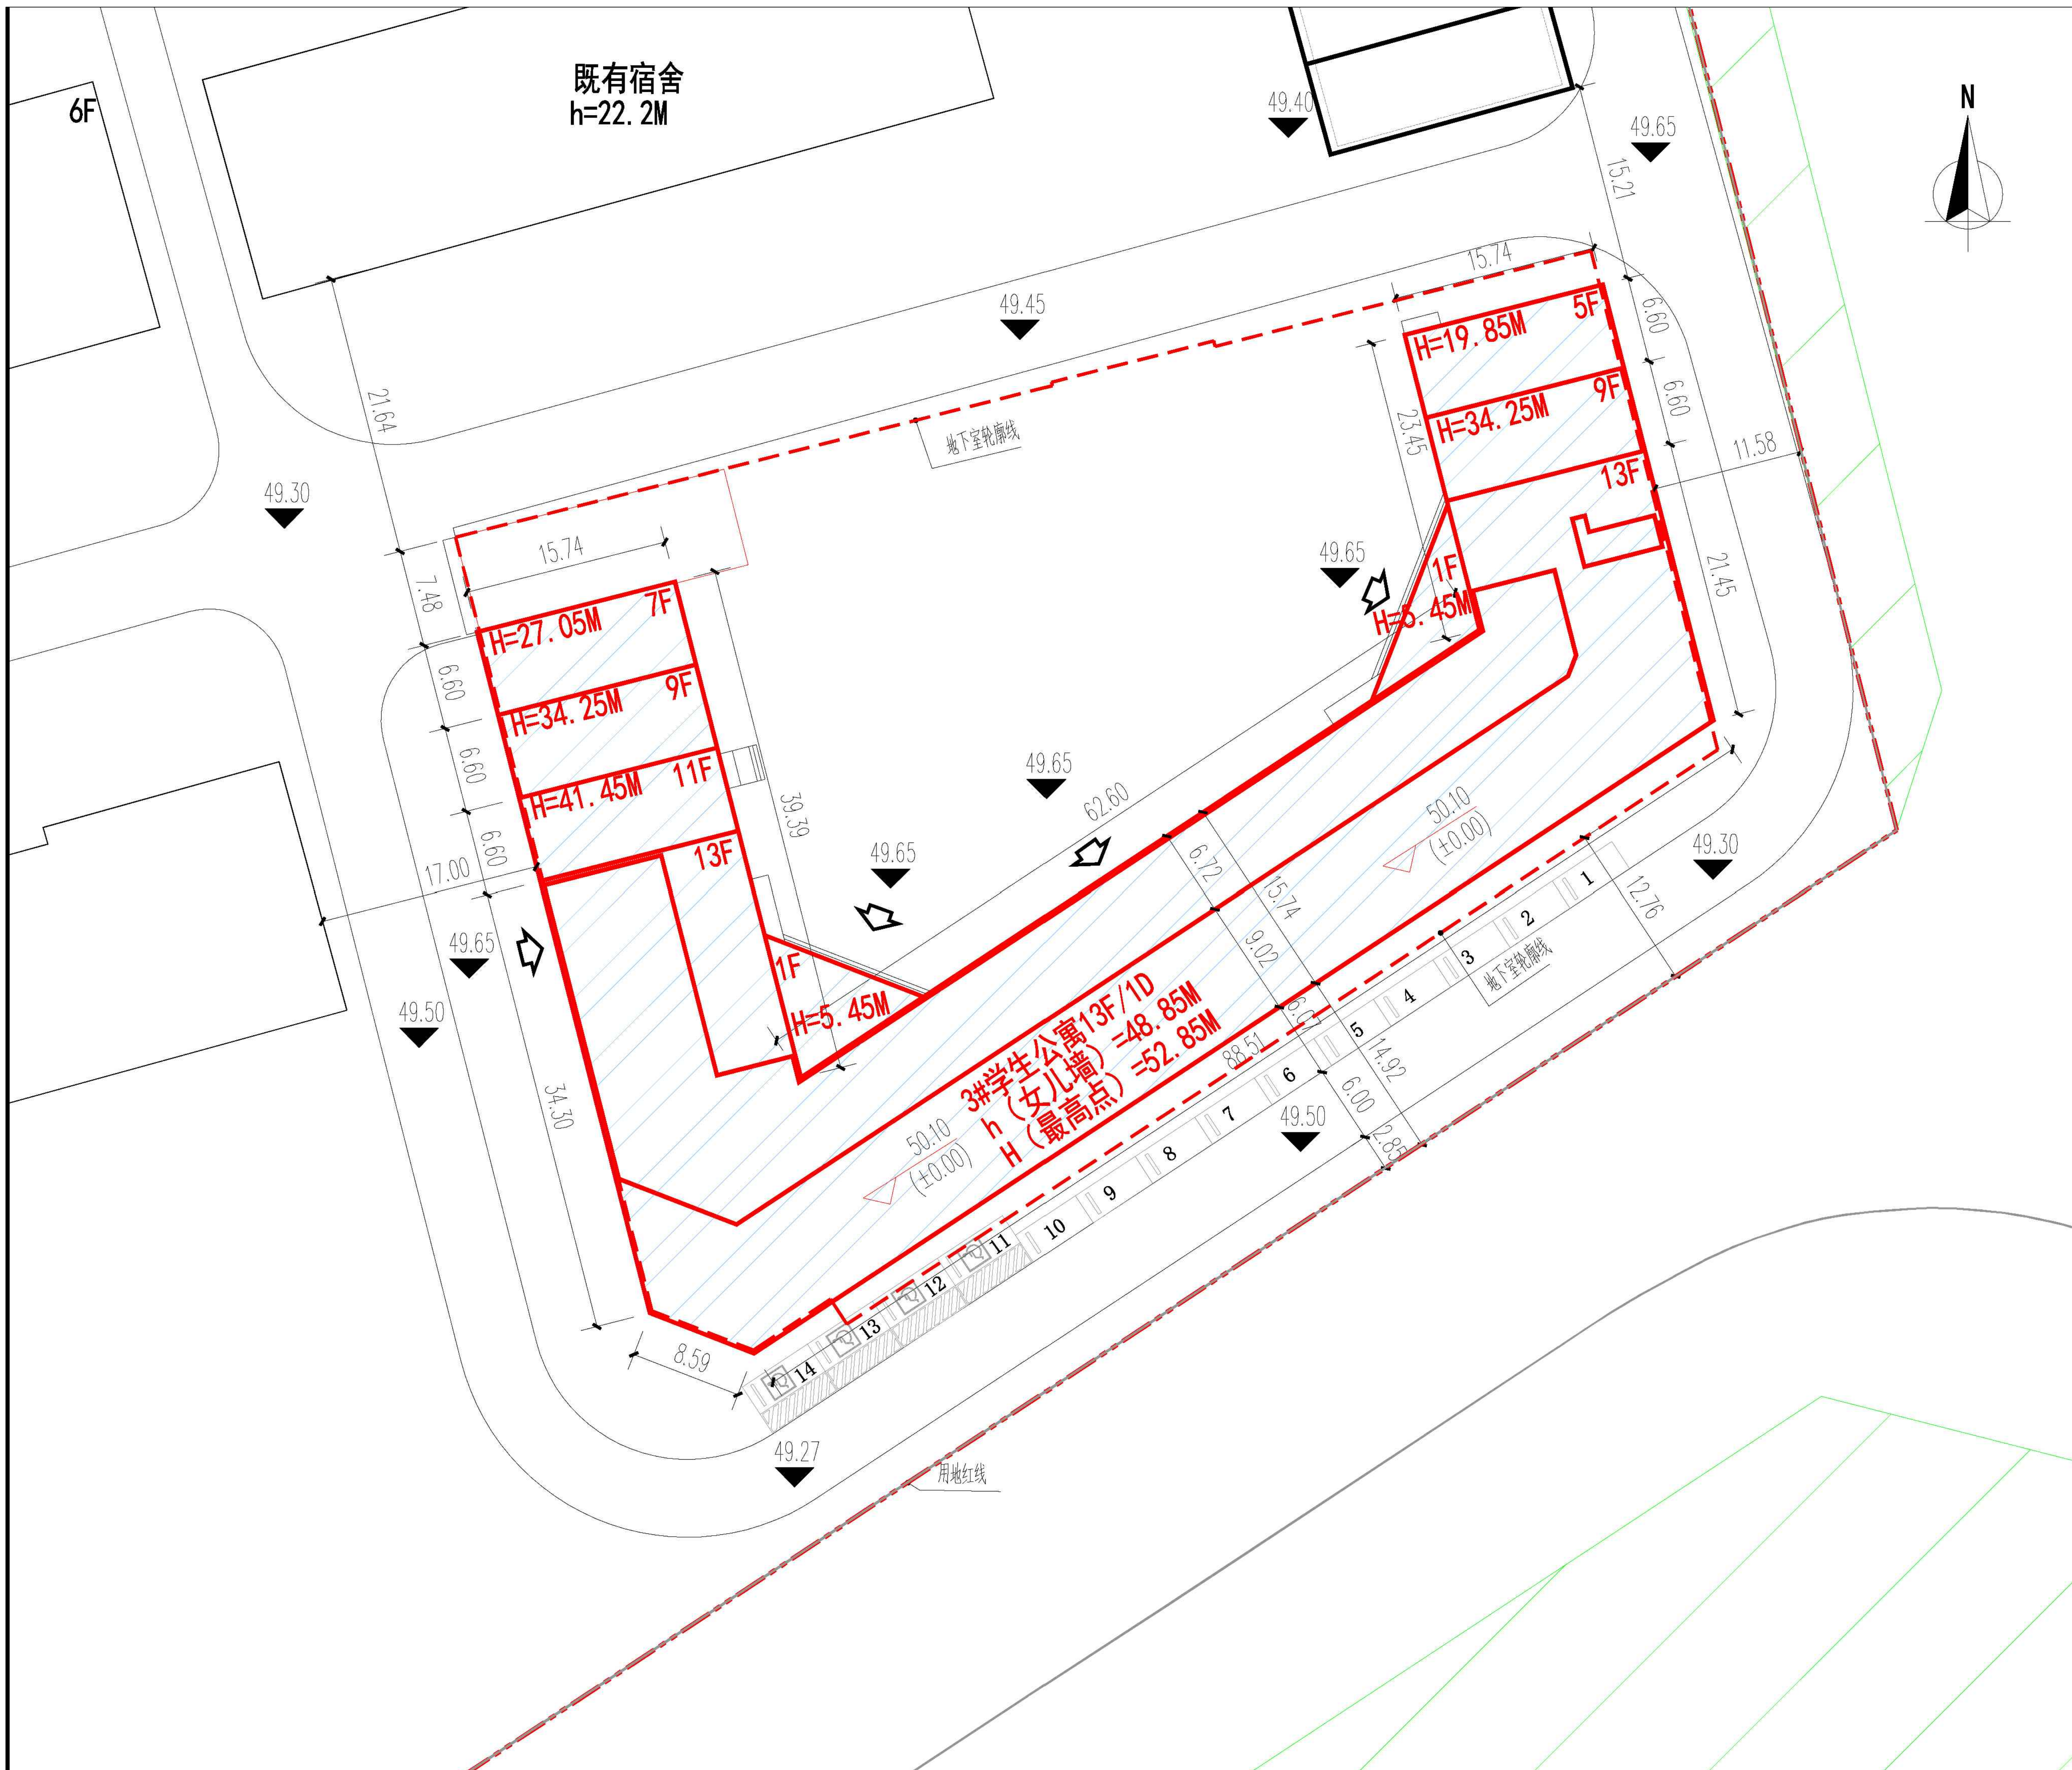

公告信息

沈阳理工大学位于沈阳市浑南区南屏中路6号
沈阳理工大学新建学生公寓项目规划许可批后公告
建设工程规划许可证：建字第2101122026GG0073627号
发证日期：2026. 10. 23
项目名称：沈阳理工大学新建学生公寓项目
建设位置：浑南区南屏中路6号
建设单位：沈阳理工大学
联系电话：沈阳市自然资源局，024-24820955
沈阳理工大学，13909889667
联系地址：沈阳市浑南区全运路109号（创新天地H座9楼）沈阳市自然资源局浑南分局审批科
公告期限：发证日期至规划核实合格止

沈阳理工大学
沈阳市自然资源局监制
2026年10月28日

建设工程规划许可证

中华人民共和国	
建设工程规划许可证	
建字第	2101122026GG0073627 号
根据《中华人民共和国土地管理法》《中华人民共和国城乡规划法》和国家有关规定，经审核，本建设工程符合国土空间规划和用途管制要求，颁发此证。	
发证机关	沈阳市自然资源局
日期	2026年10月23日

建设单位(个人)	沈阳理工大学
建设项目名称	沈阳理工大学新建学生公寓项目
建设位置	浑南区南屏中路6号
建设规模	31838.92平方米
附图及附件名称	本证知照附图一份(加盖申报专用章)，图文一体有效。

遵守事项

- 一、本证是经自然资源主管部门依法审核，建设工程符合国土空间规划和用途管制要求的法律凭证。
- 二、未取得本证或不按本证规定进行建设的，均属违法行为。
- 三、未经发证机关审核同意，本证的各项规定不得擅自变更。
- 四、自然资源主管部门依法有权查验本证，建设单位(个人)有责任提交查验。
- 五、本证所需附图及附件由发证机关依法确定，与本证具有同等法律效力。

鸟瞰图

