
沈阳市建设工程规划许可批后公告牌

建设工程规划许可证附图

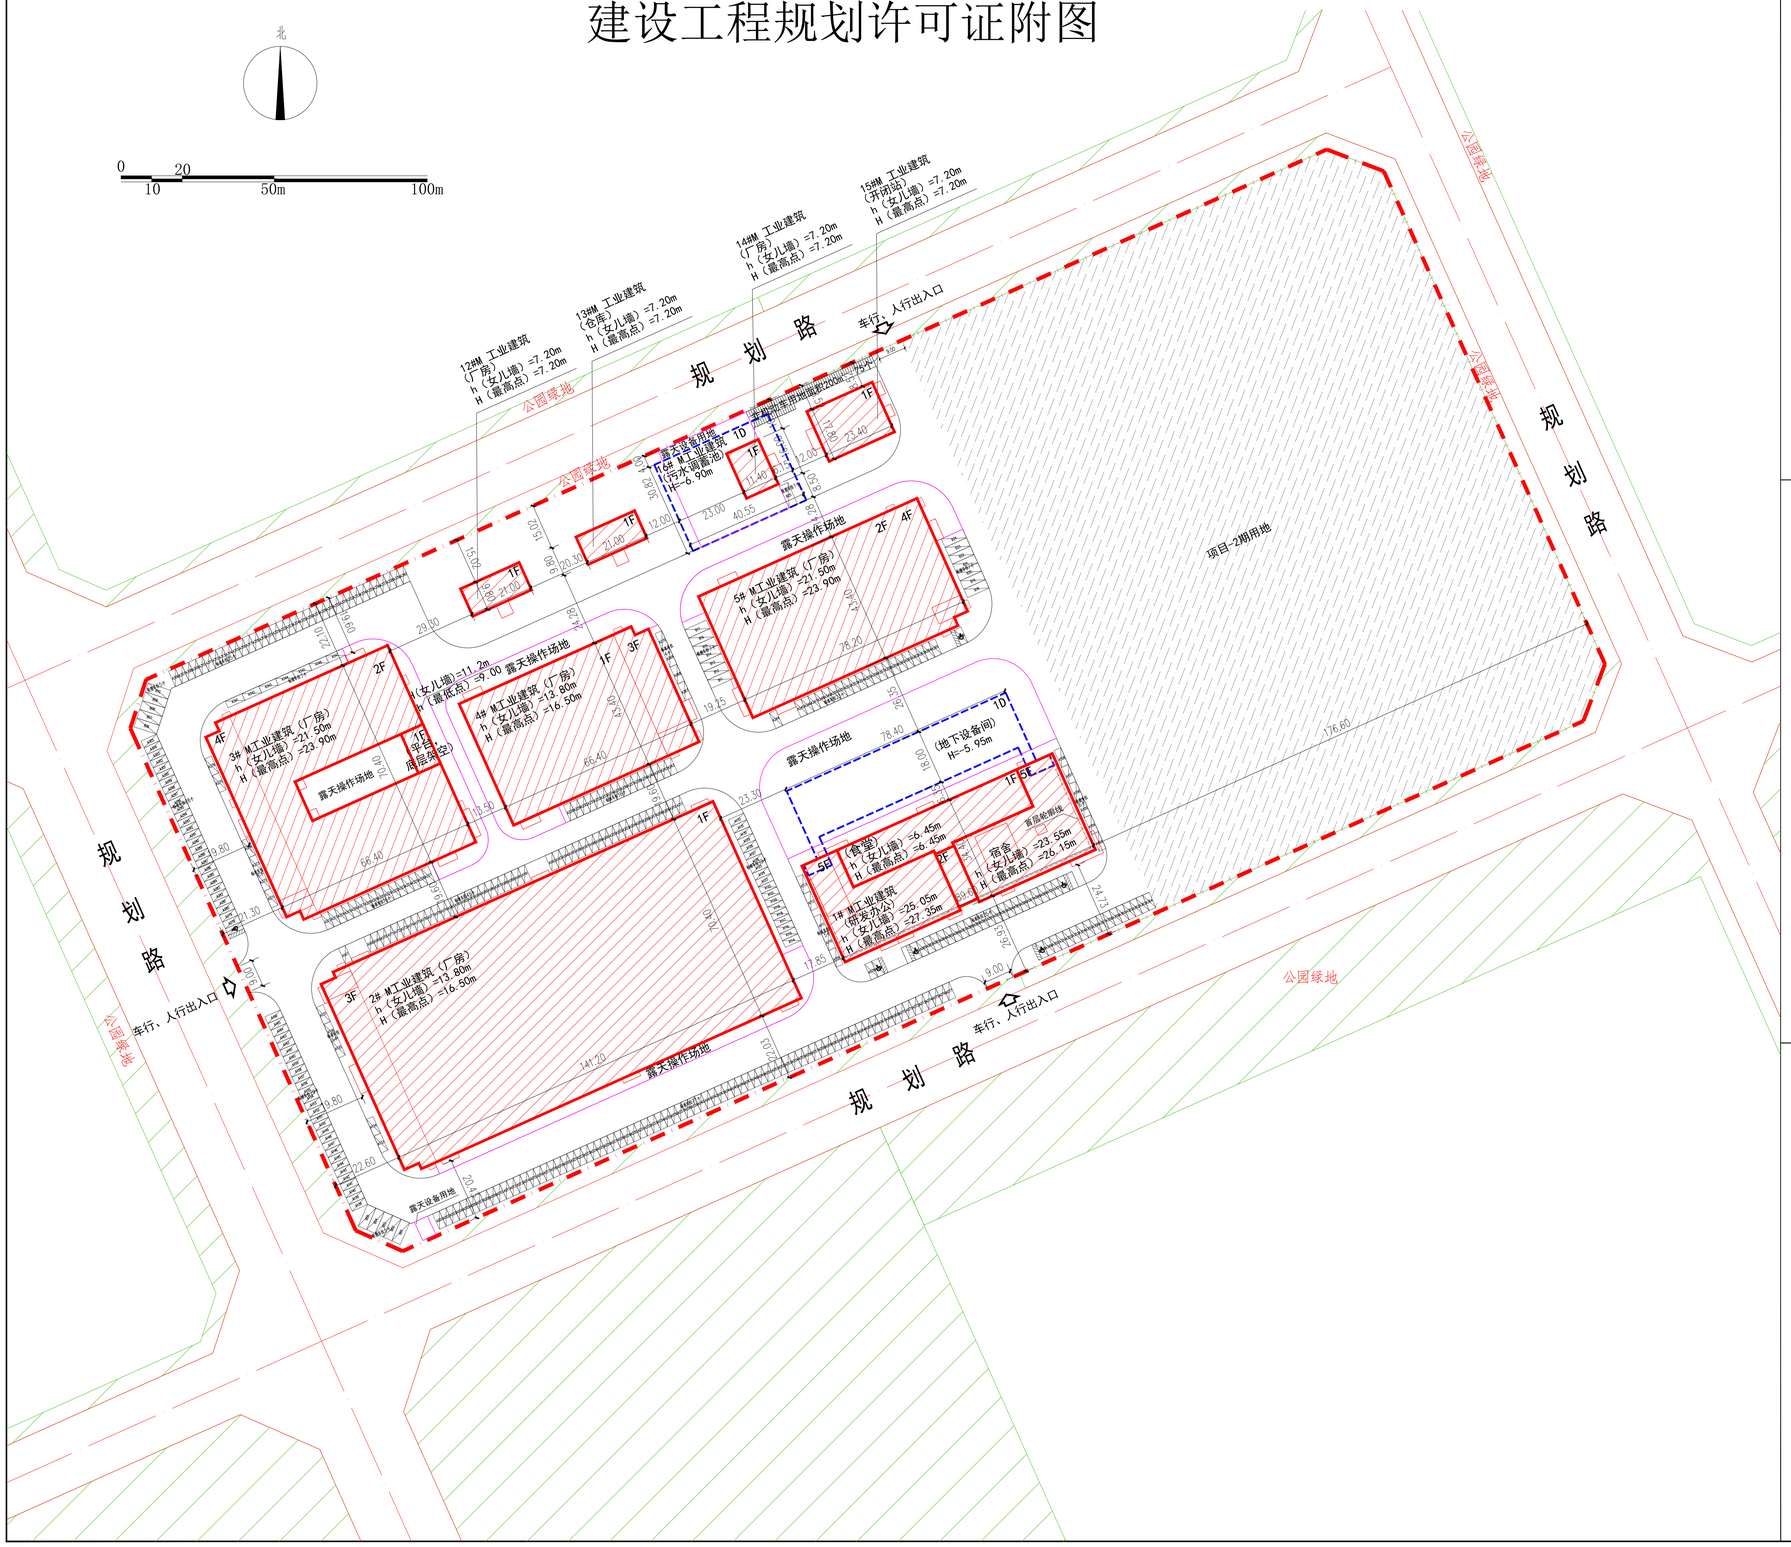

公告信息

沈阳芯谷产业开发建设有限公司位于浑南区长青南街137号的北方芯谷头部企业配套产业园一期项目-1规划许可批后公告

建设工程规划许可证号：建字第2101122026GG0079677号
发证日期：2026.10.09
项目名称：北方芯谷头部企业配套产业园一期项目-1
建设位置：浑南区长青南街137号
建设单位：沈阳芯谷产业开发建设有限公司
联系电话：沈阳市自然资源局，024-24820955；
沈阳芯谷产业开发建设有限公司，13080742223；
联系地址：沈阳市浑南区全运路109号（创新天地H座9楼）沈阳市自然资源局浑南分局审批科
公告期限：发证日期起至规划核实合格止

沈阳芯谷产业开发建设有限公司
沈阳市自然资源局 监制
2026年11月2日

建设工程规划许可证

NO.

中华人民共和国

建设工程规划许可证

建字第 2101122026GG0079677 号

根据《中华人民共和国土地管理法》《中华人民共和国城乡规划法》和国家有关规定，经审核，本建设工程符合国土空间规划和用途管制要求，颁发此证。

发证机关

日 期 2026.10.09

建设单位（个人）	沈阳芯谷产业开发建设有限公司
建设项目名称	北方芯谷头部企业配套产业园一期项目-1
建设位置	浑南区长青南街137号
建设规模	47263.00平方米
附图及附件名称	证1张附：沈阳市不动产权第0039577号 本通知书附图一份（加盖审图专用章），附文一体存档。

遵守事项

一、本证是经自然资源主管部门依法审核，建设工程符合国土空间规划和用途管制要求的法律凭证。
二、未取得本证或不按本证规定进行建设的，均属违法行为。
三、未经发证机关审核同意，本证的各项规定不得随意变更。
四、自然资源主管部门依法有权查验本证，建设单位（个人）有责任提交查验。
五、本证所需附图及附件由发证机关依法确定，与本证具有同等法律效力。

鸟瞰图

