


批前公示板

用地总平面图

关于与沈阳盛达兴业置业有限公司签订国有建设用地使用权出让补充合同的公示

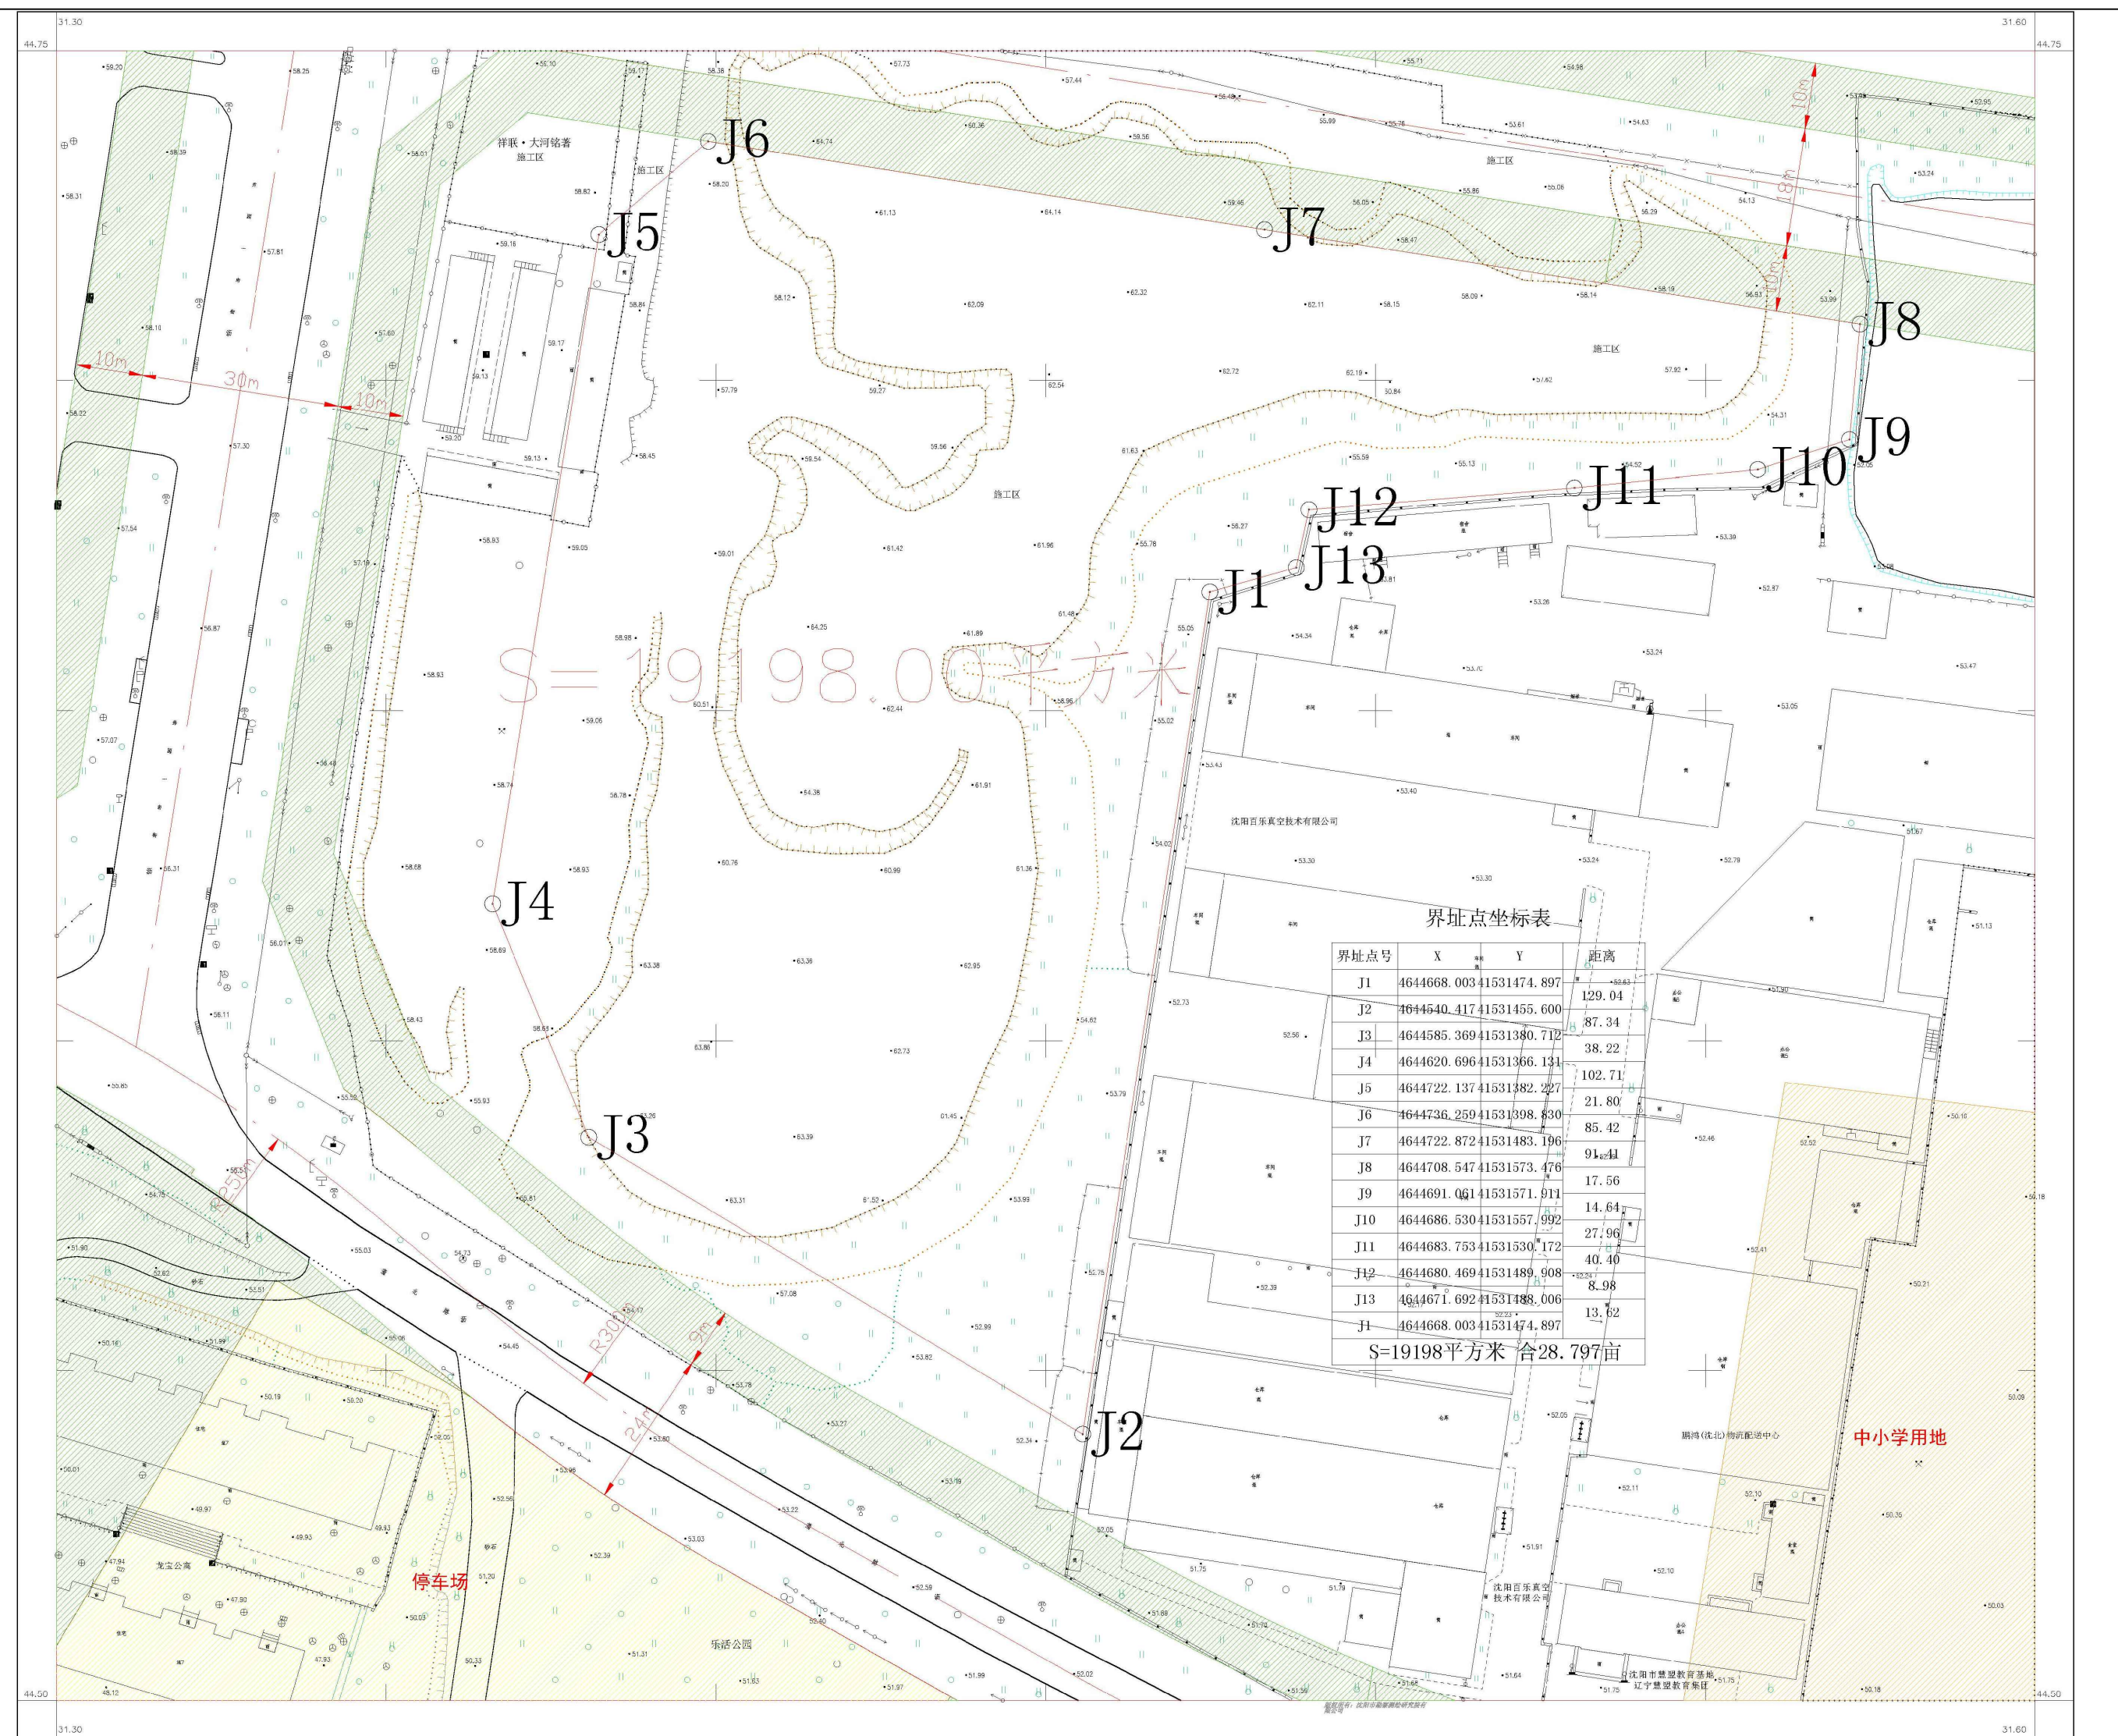

沈阳盛达兴业置业有限公司位于沈北新区蒲北路4号、6号的土地，经2024年第九次市国土空间规划委员会业务会审定通过，该地块的商业比例由不大于15%调整为不大于5%，其他指标不变。现建设单位申请签订国有建设用地使用权出让补充合同，现予以公示并公开征求意见。

- 1、公示及收集意见日期：2025年3月12日——2025年3月20日
- 2、利害关系人可在公示有效期内通过以下途径咨询或提出意见：

①咨询电话：审批部门：沈阳市自然资源局沈北分局，024-88085620：

建设单位：沈阳盛达兴业置业有限公司，024-89738177

设计单位：哈尔滨工业大学建筑设计研究院有限公司，

024-86618833；

②信函请邮寄至：沈阳市沈北新区天乾湖街16号 沈北新区政务服务中心4楼综合窗口（以邮戳日期为准）。

③电子邮箱：shbsp-zrzyj@shenyang.gov.cn

3、反馈意见请注明联系人真实姓名、电话、地址等信息；如因信息不完整或不真实导致无法核对相关情况的，视为无效意见。

4、本方案涉及的利害关系人依法享有听证权，如需听证请在公示期内提出申请。逾期未申请视为放弃上述权利。

沈阳市自然资源局沈北分局
2025年3月12日